


新宿 初台 幡ヶ谷

【副駅名標広告】設置駅

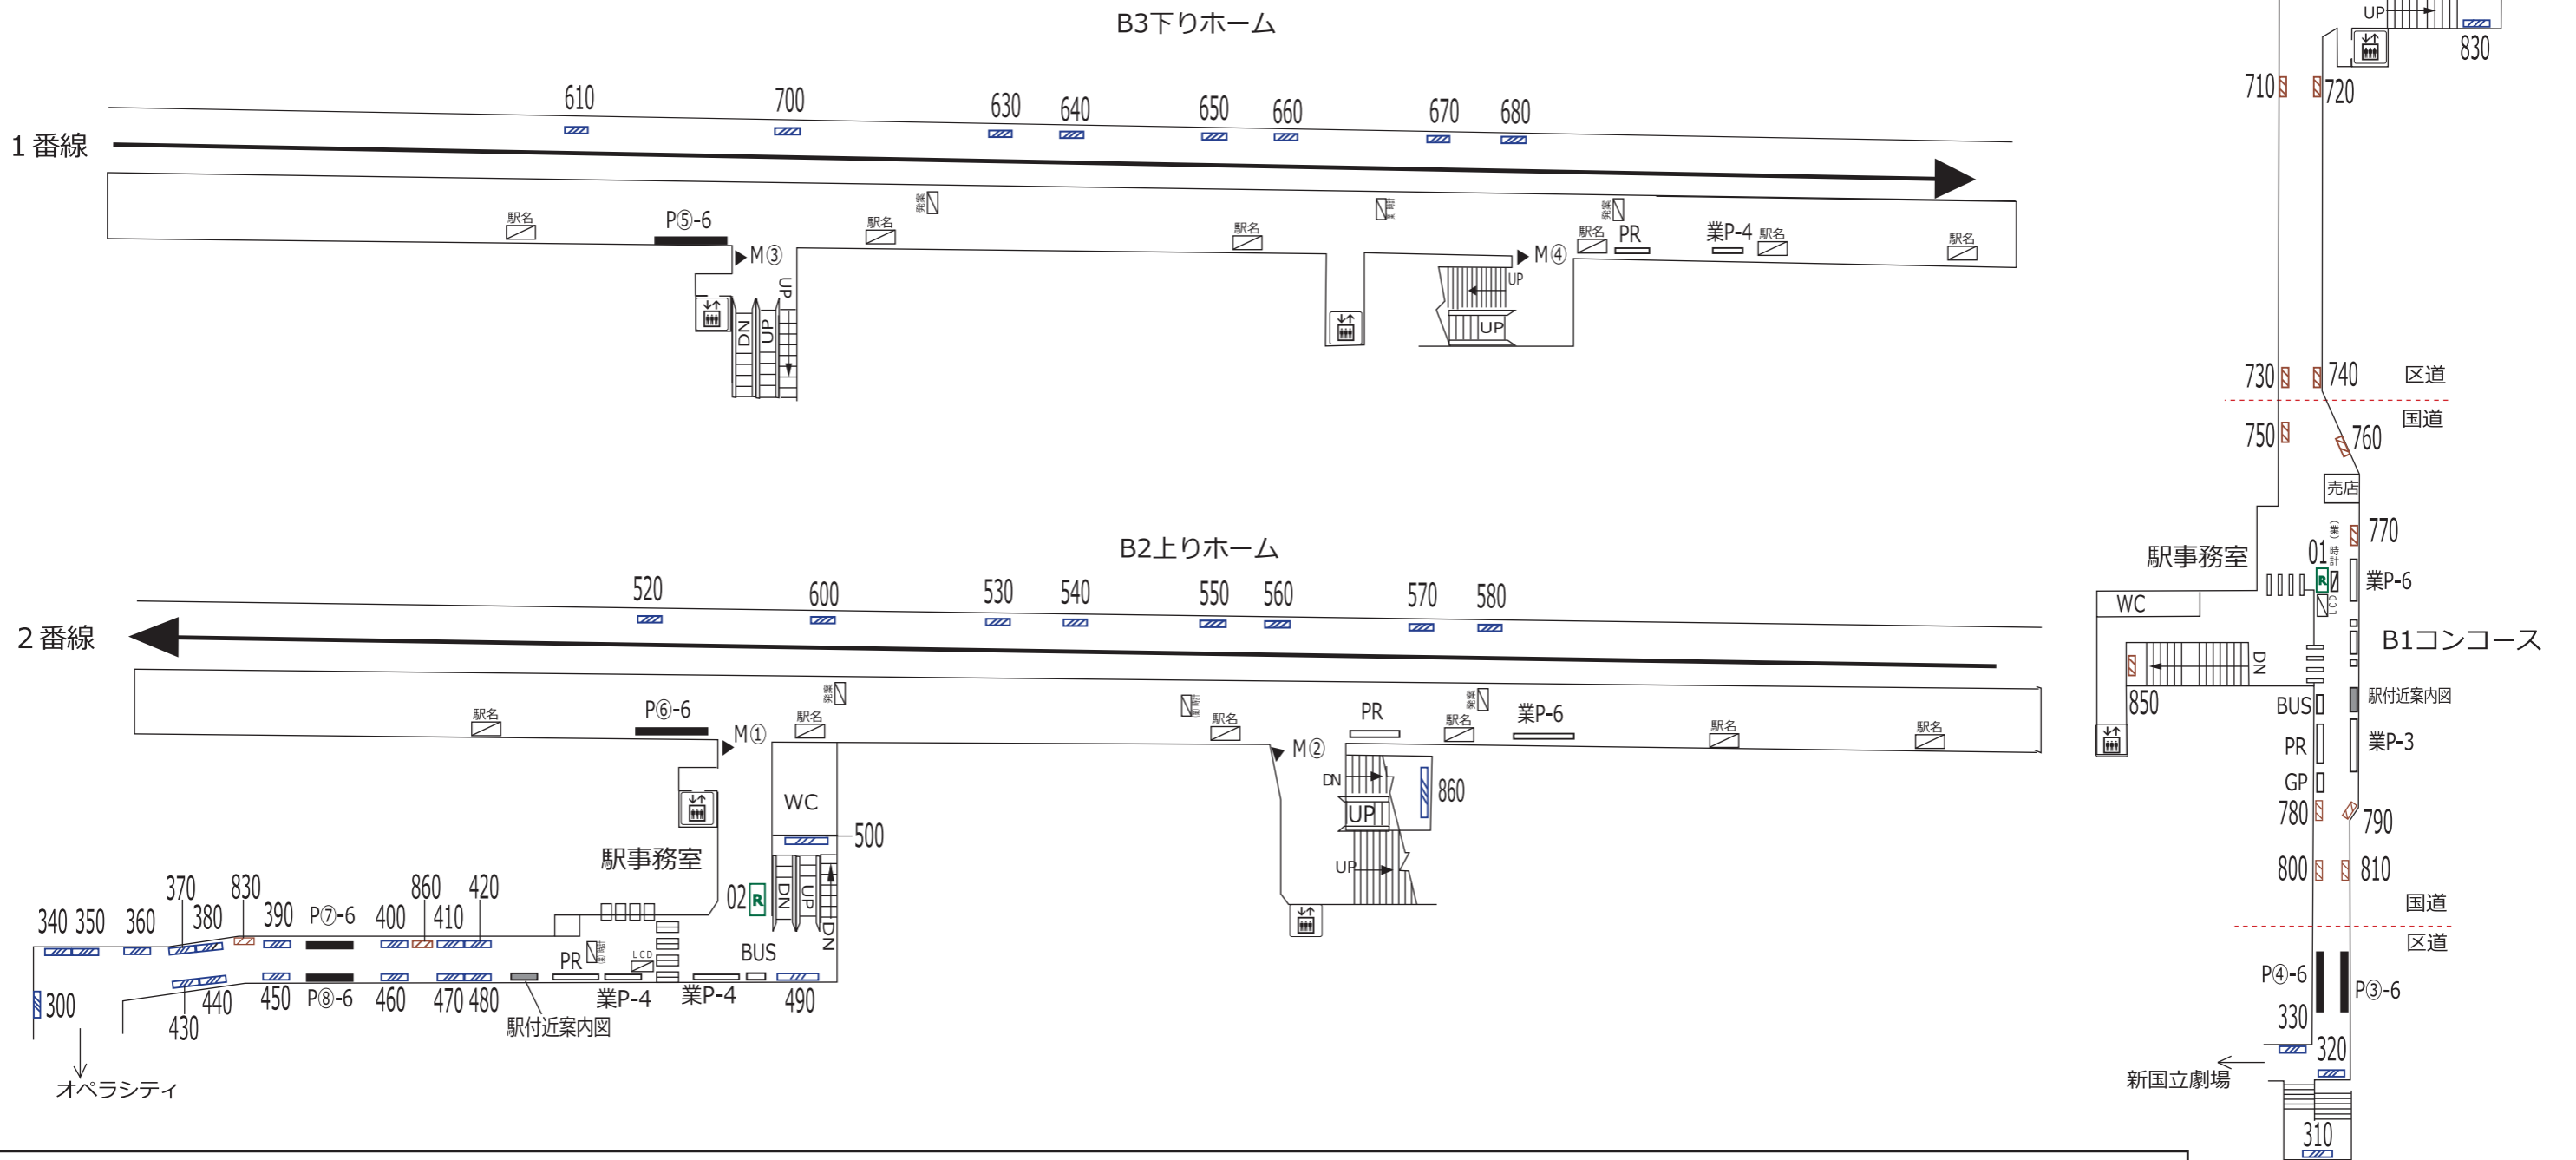

凡 例																
	待合室		駅だて		マガジンステーション		上下2段式ポスター板		業務用ポスター板		広告用時計		電飾駅名板(業務用)		よみうりランド専用ボード	
	エレベーター(旅客用)		駅がく		京王とれんどラック		両面式ポスター板		S等級広告用ポスター板		業務用時計		ポイントカード専用ボード		GP	ポイントカード専用ボード
	エレベーター(業務用)		駅でん		※ XXX - ボード番号 XX - ラック番号		業務用ポスター板		広告用ポスター板		発案(業務用・両面)		PRボード(業務用)		京王バス専用ボード	
	エスカレーター		デジタルサイネージ		※ a - B1換算許容枚数 b - ポスター板番号		お客様案内(業務用LCD)		お客様案内(業務用LCD)		お客様案内(業務用LCD)		お客様案内(業務用LCD)		お客様案内(業務用LCD)	