
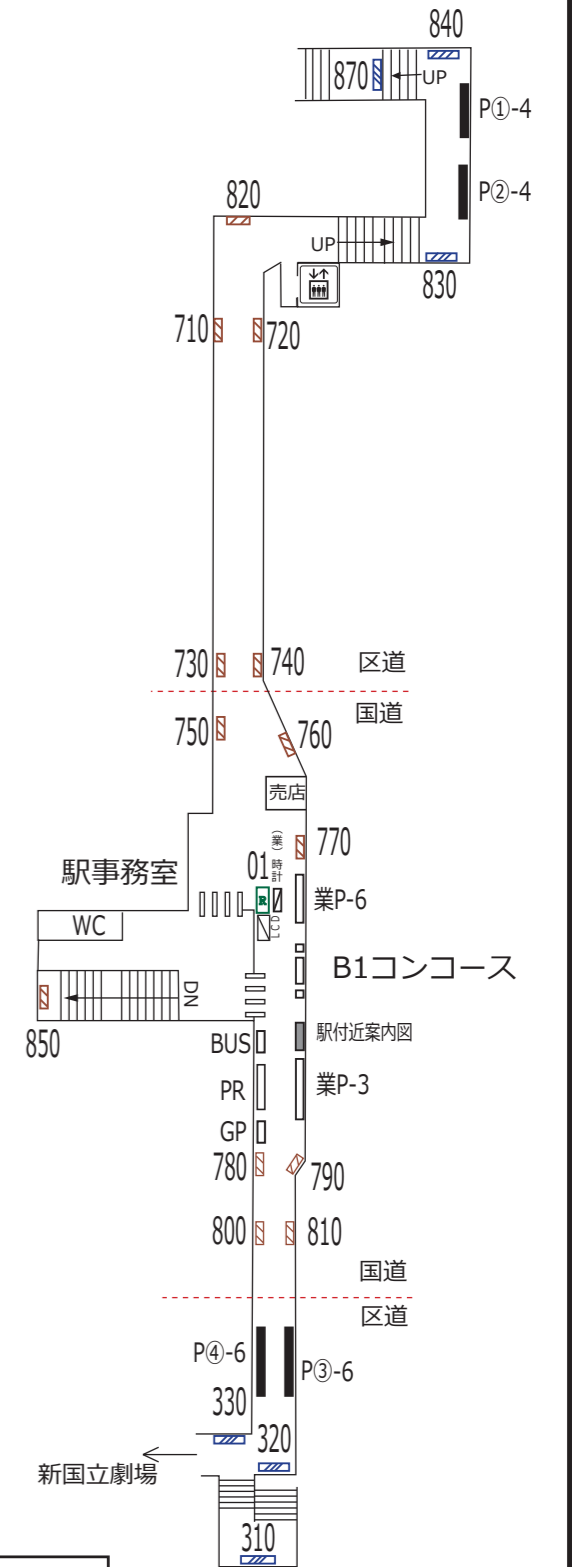


新宿 初台 幡ヶ谷

【副駅名標広告】設置駅

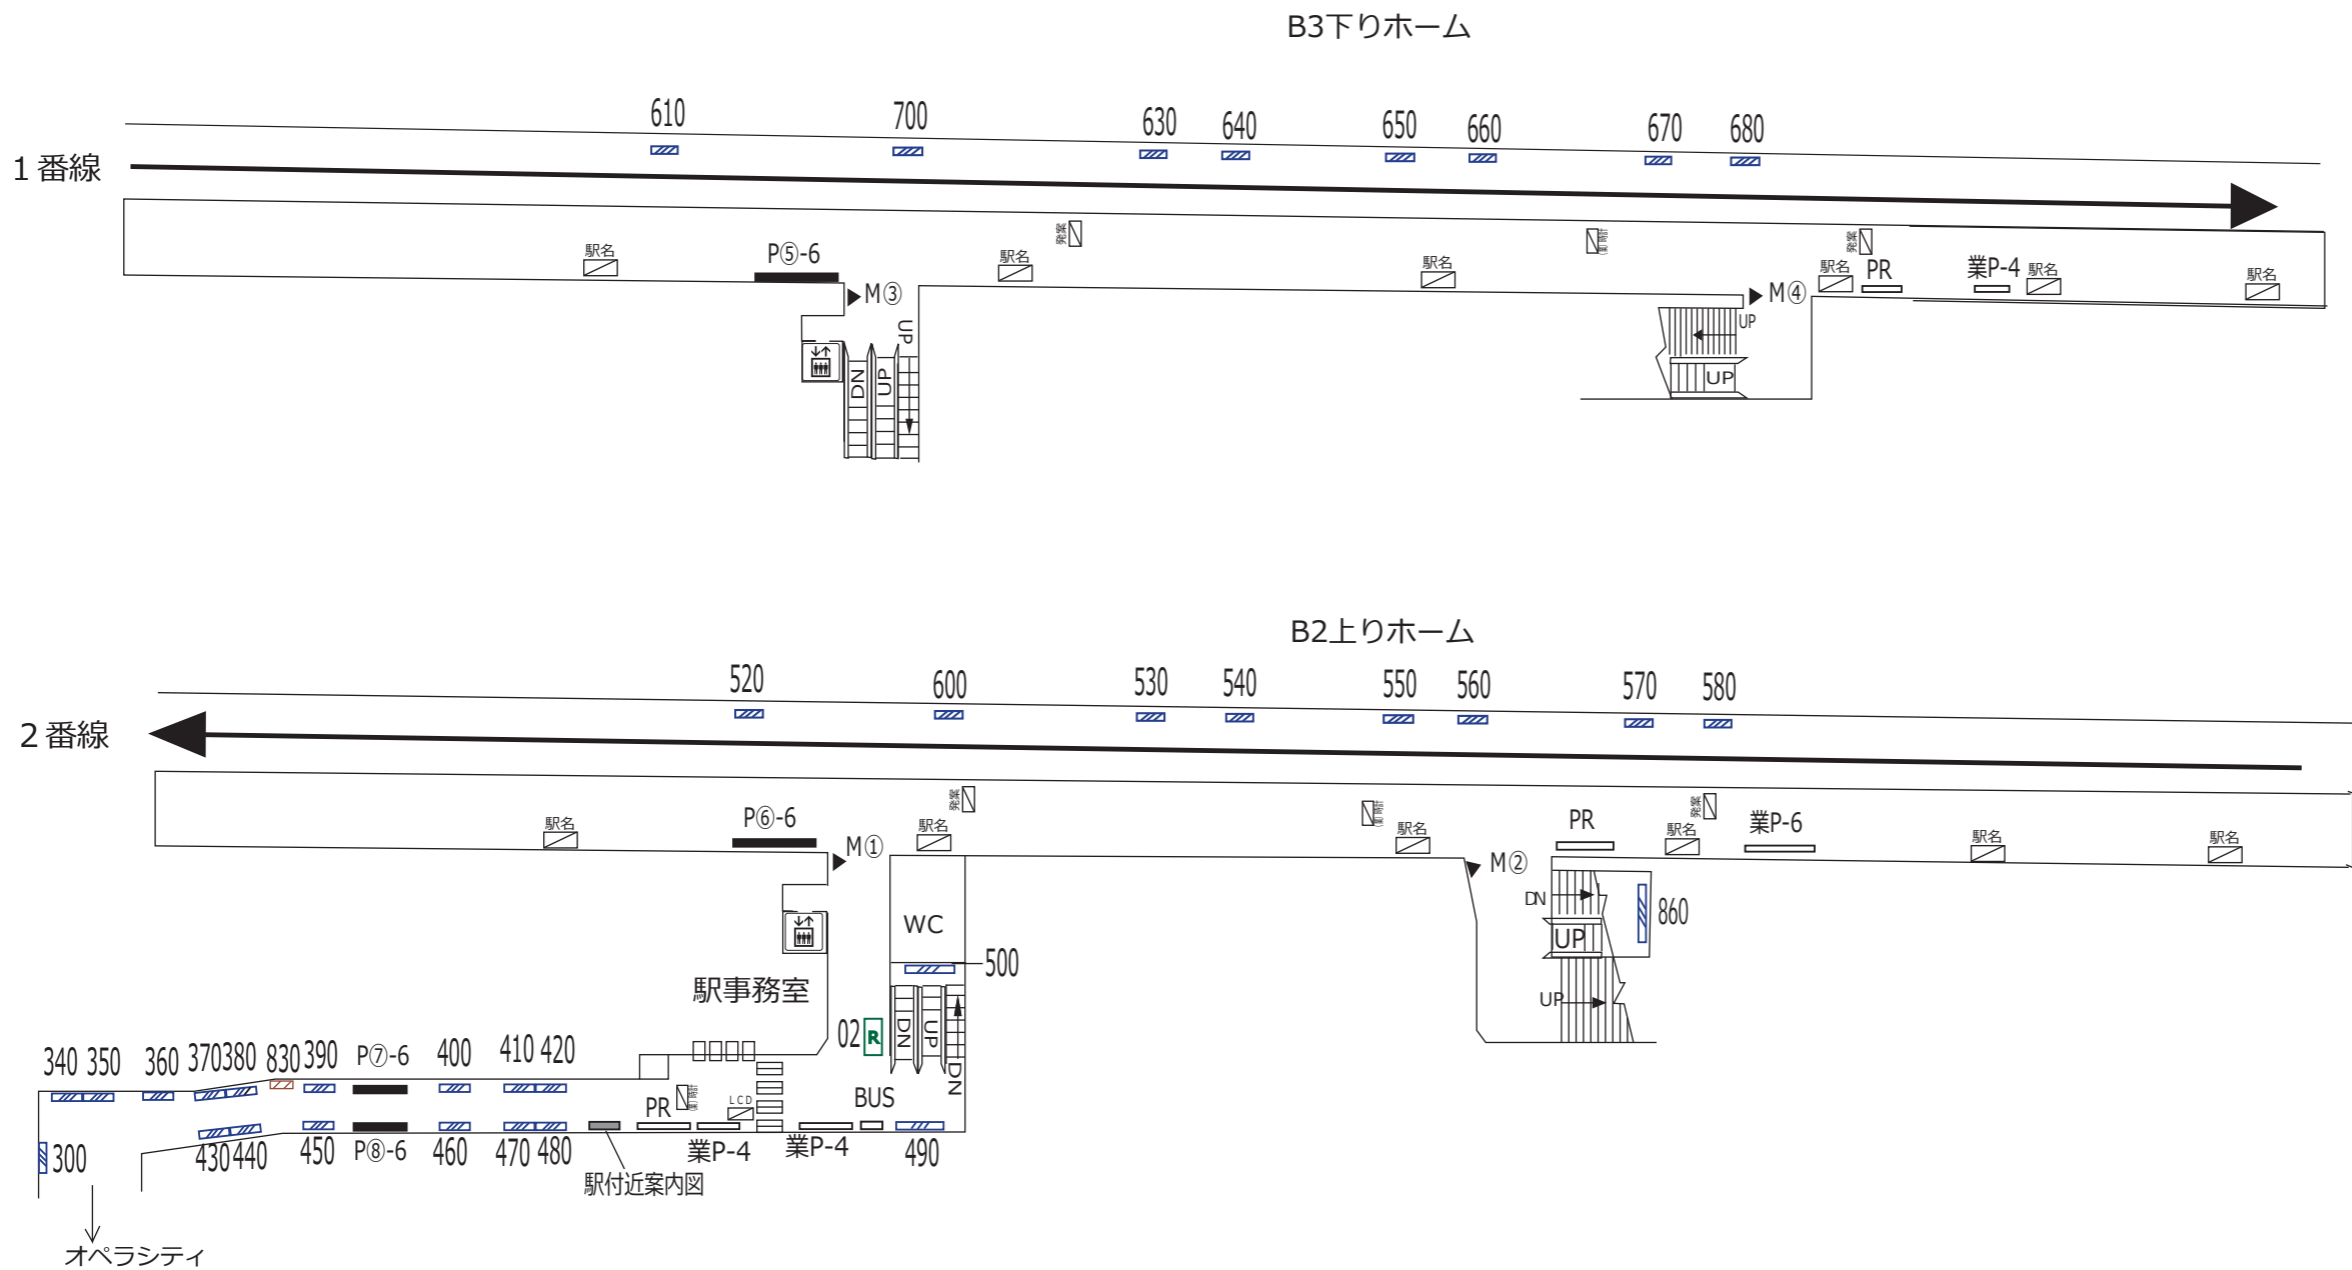

凡 例																			
	待合室	XXX	駅だて		マガジンステーション		上下2段式ポスター板	業P-a	業務用ポスター板		時計	広告用時計		駅名	電飾駅名板(業務用)		KDS	京王百貨店専用ボード	
	エレベーター(旅客用)	XXX	駅がく		京王とれんどラック		両面式ポスター板		S等級広告用ポスター板		業務用時計		業務用時計		GP	ポイントカード専用ボード		PR	PRボード(業務用)
	エレベーター(業務用)	XXX	駅でん	※ XXX - ボード番号 XX - ラック番号			広告用ポスター板		LCD	お客様案内(業務用LCD)		お客様案内(業務用LCD)		BUS	京王バス専用ボード		PR	PRボード(業務用)	
	エスカレーター	XXX	デジタルサイネージ				お客様案内(業務用LCD)	※ a - B.1換算許容枚数 b - ポスター板番号			お客様案内(業務用LCD)		お客様案内(業務用LCD)		京王バス専用ボード		PR	PRボード(業務用)	
※ XX - 上り(UP)・下り(DN)																			