
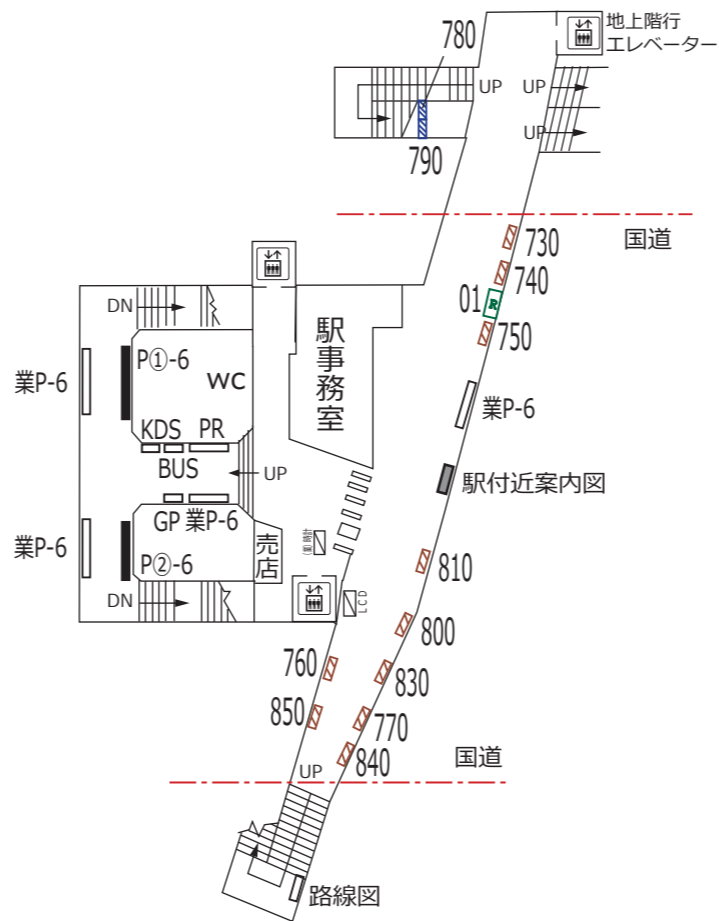


初台 幡ヶ谷 笹塚

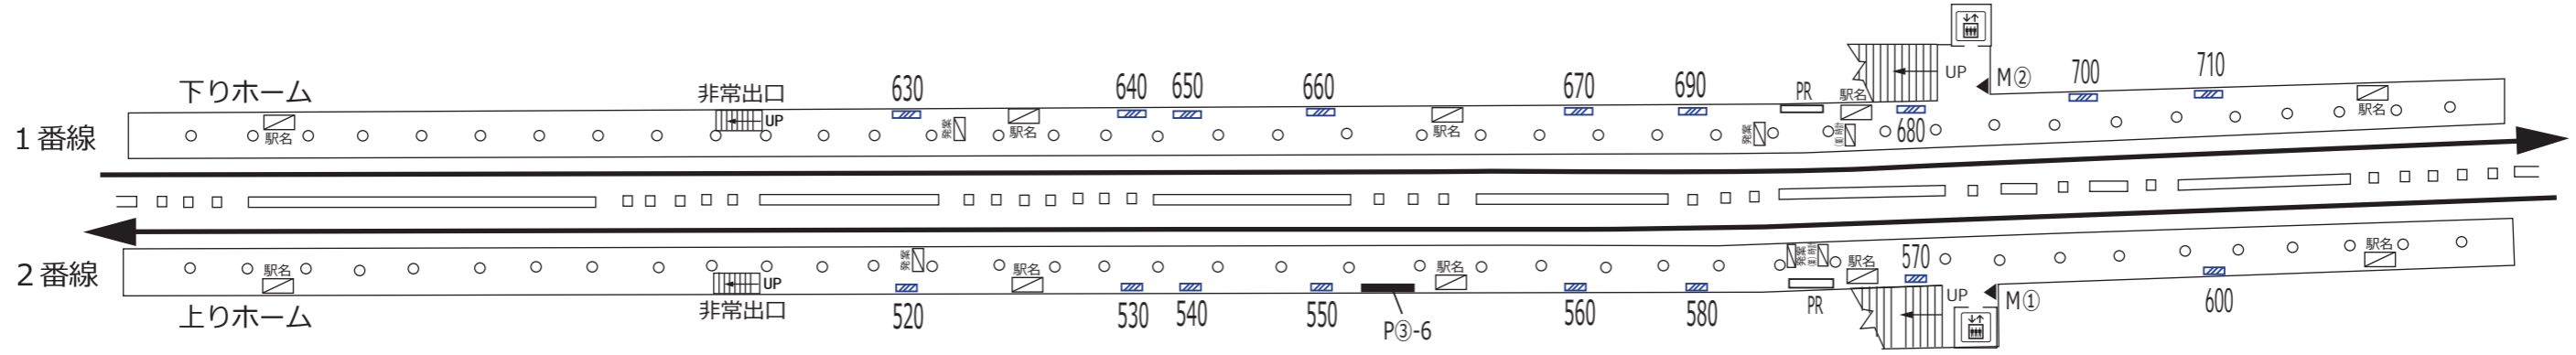

凡 例			
	待合室	XXX	駅だて
	エレベーター (旅客用)	XXX	駅がく
	エレベーター (業務用)	XXX	駅でん
	エスカレーター	XXX	デジタルサイネージ
※ XX - 上り(UP)・下り(DN)		XXX	マガジンステーション
	上下2段式ポスター板	XX	京王とれんどラック
	両面式ポスター板	※ XXX - ボード番号 XX - ラック番号	
	業務用ポスター板	KDS	京王百貨店専用ボード
	S等級広告用ポスター板	GP	ポイントカード専用ボード
	広告用ポスター板	PR	PRボード (業務用)
		BUS	京王バス専用ボード
		時計	広告用時計
		(業) 時計	業務用時計
		発案	発車案内 (業務用・両面)
		LCD	お客様案内 (業務用LCD)
		駅名	電飾駅名板 (業務用)