


幡ヶ谷 笹塚 代田橋

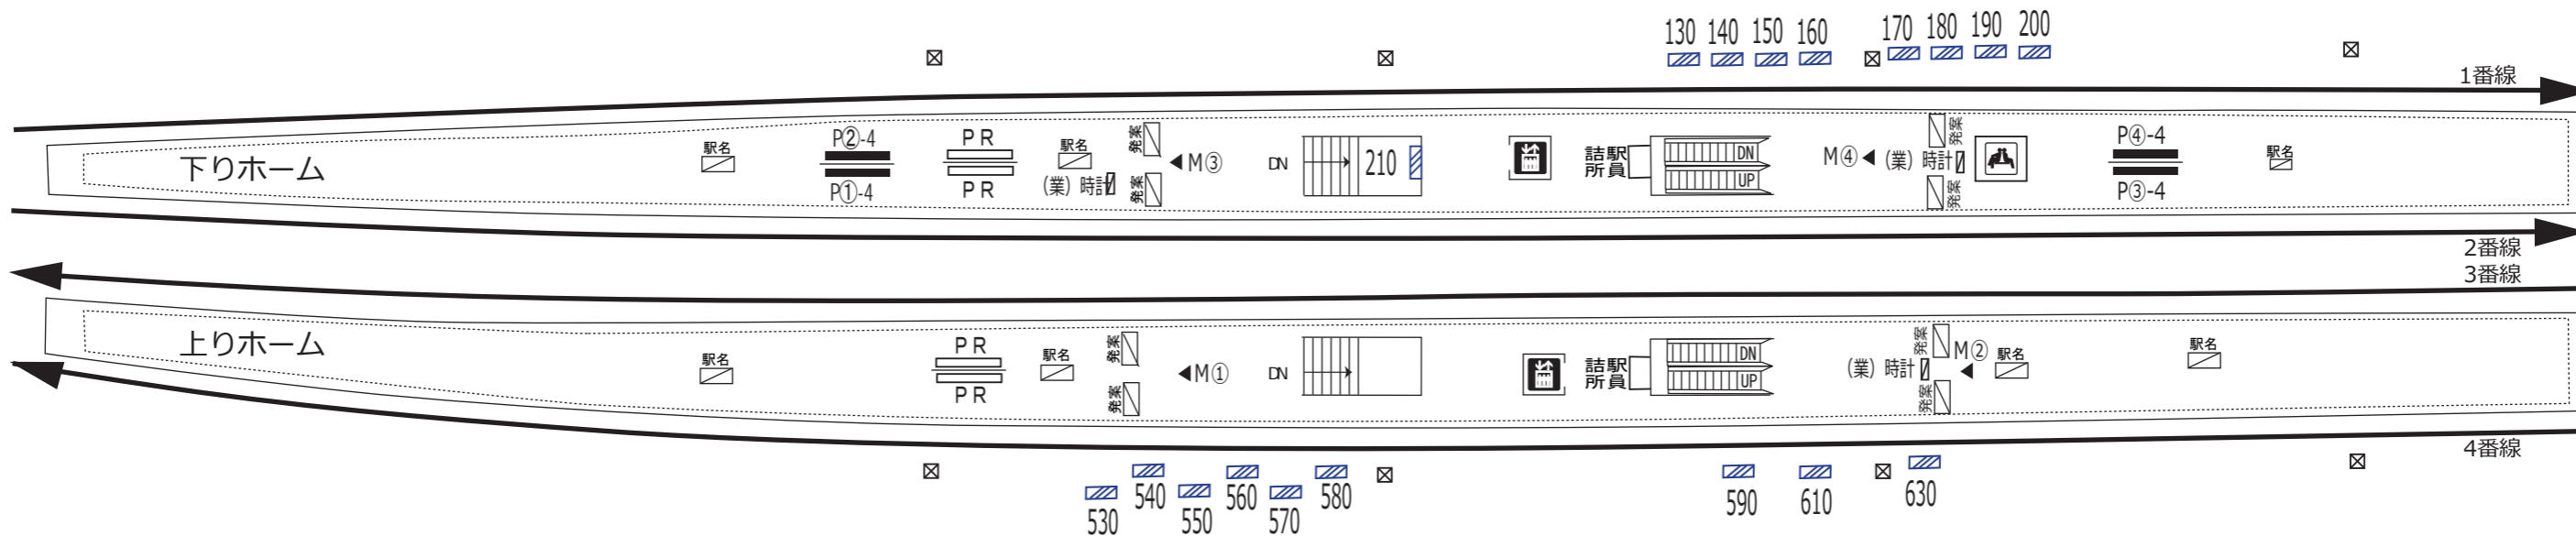

凡 例			
	待合室	XXX	駅だて
	エレベーター (旅客用)	XXX	駅がく
	エレベーター (業務用)	XXX	駅でん
	エスカレーター	XXX	デジタルサイネージ
※ XX - 上り(UP)・下り(DN)		XXX	マガジンステーション
	京王とれんどラック	XXX	業務用ポスター板
※ XXX - ボード番号 XX - ラック番号		KDS	京王百貨店専用ボード
	上下2段式ポスター板	GP	ポイントカード専用ボード
	両面式ポスター板	PR	PRボード (業務用)
	PsD-a	BUS	京王バス専用ボード
	PB-a		
※ a - B1換算許容枚数 b - ポスター板番号			
	時計		広告用時計
	(業)時計		業務用時計
	発案		発車案内 (業務用・両面)
	LCD		お客様案内 (業務用LCD)
	駅名		電飾駅名板 (業務用)

