


八幡山 芦花公園 千歳烏山

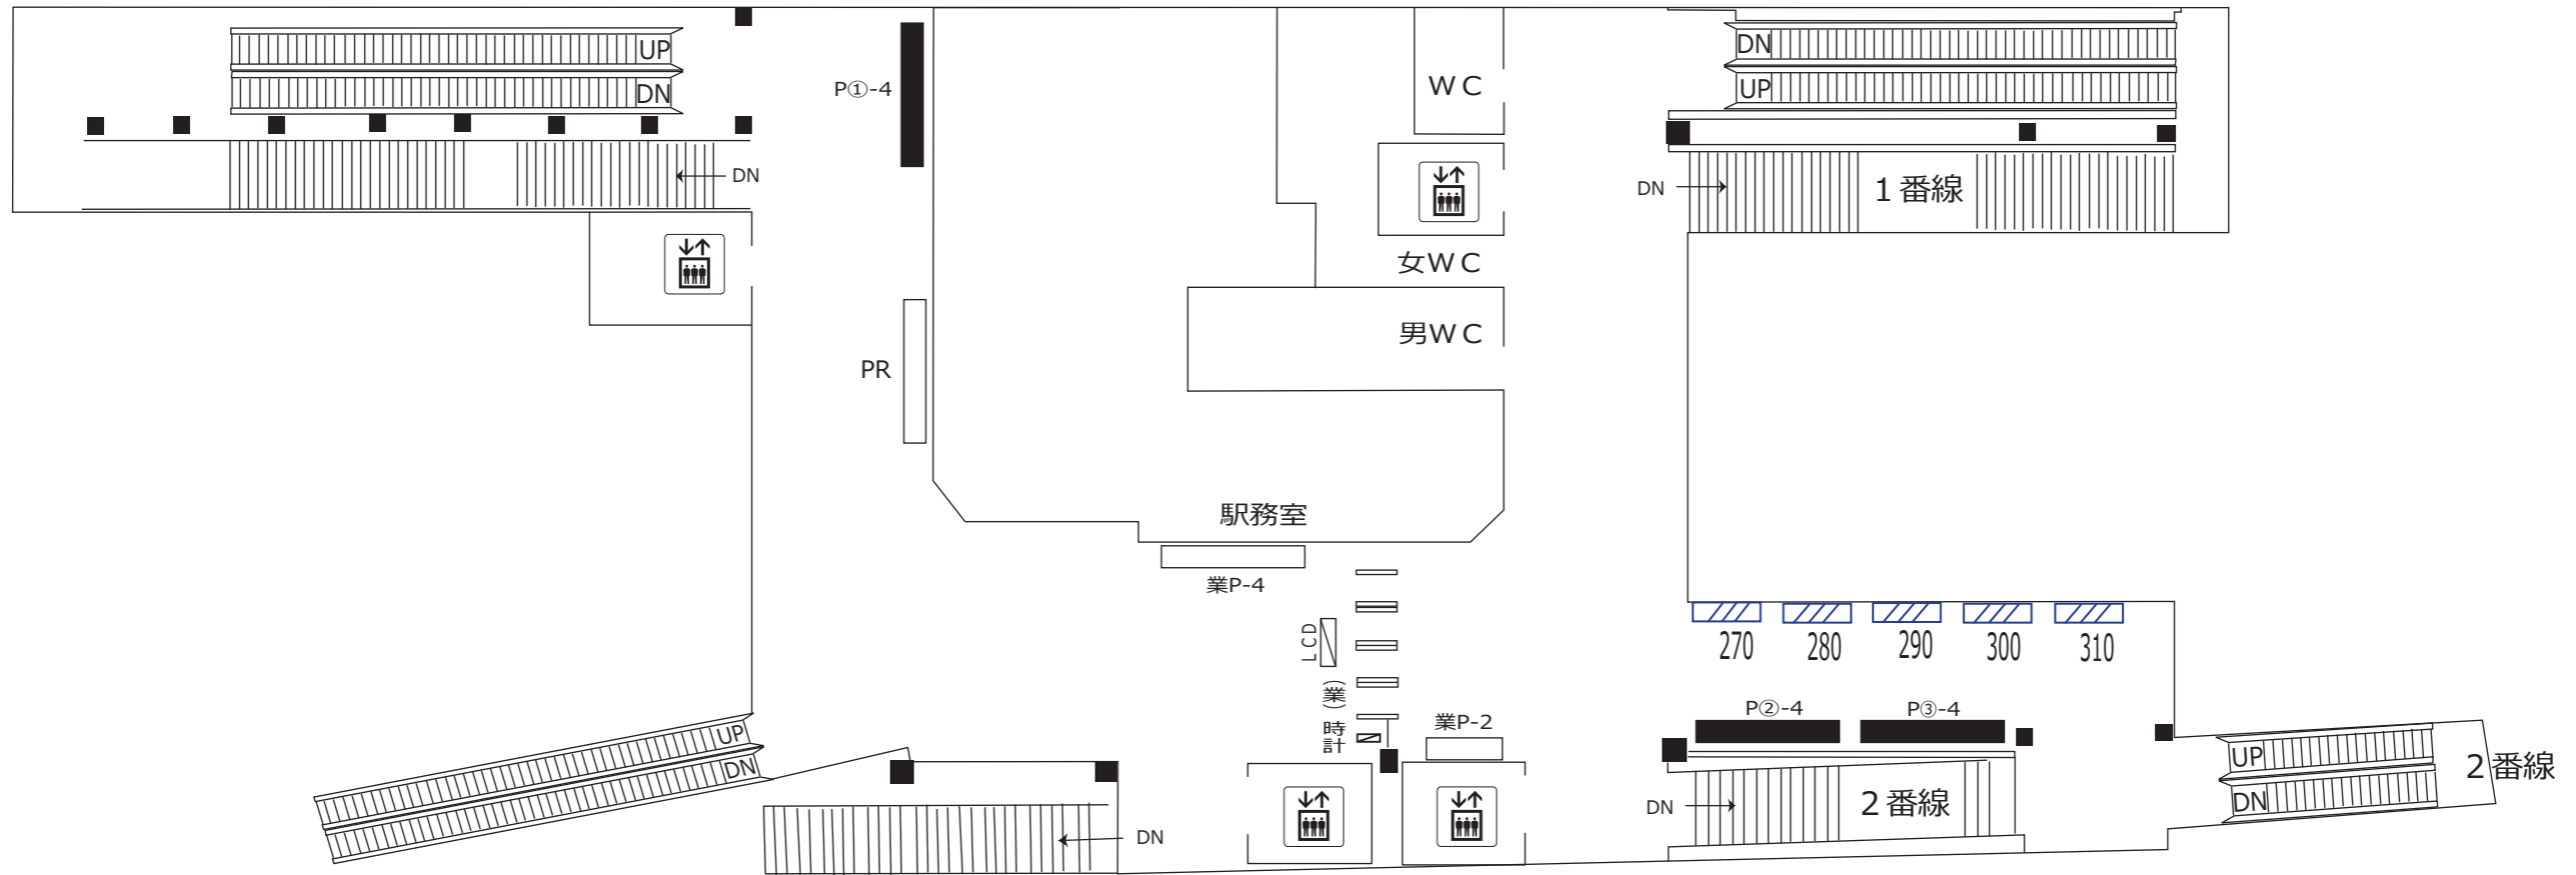

凡 例															
	待合室	XXX	駅だて		マガジンステーション		上下2段式ポスター板	業P-a	業務用ポスター板	時計	広告用時計	駅名	電飾駅名板(業務用)	KDS	京王百貨店専用ボード
	エレベーター(旅客用)	XXX	駅がく		京王とれんどラック		両面式ポスター板	PsD-a	S等級広告用ポスター板	(業) 時計	業務用時計			GP	ポイントカード専用ボード
	エレベーター(業務用)	XXX	駅でん	※ XXX - ボード番号 XX - ラック番号			広告用ポスター板	PD-a	広告用ポスター板	発案	発車案内(業務用・両面)			PR	PRボード(業務用)
	エスカレーター	XXX	デジタルサイネージ							LCD	お客様案内(業務用LCD)			BUS	京王バス専用ボード
※ XX - 上り(UP)・下り(DN)															