


千歳烏山 仙 川 つつじヶ丘

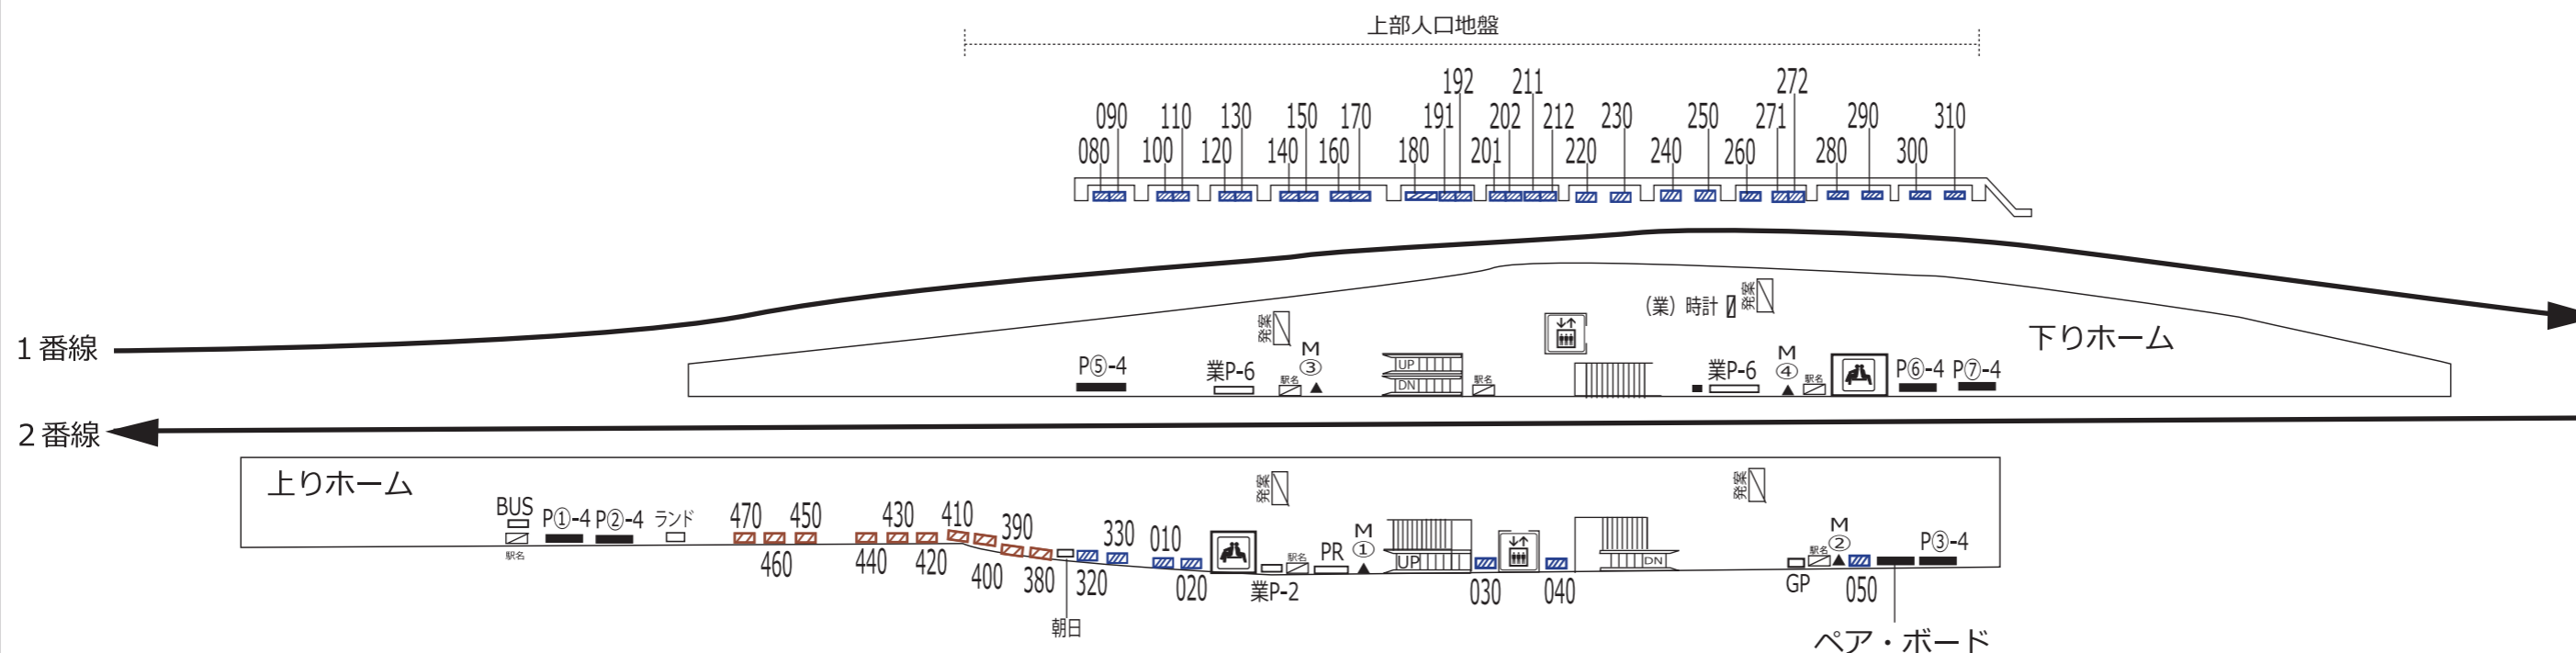

凡 例			
	待合室	XXX	駅だて
	エレベーター (旅客用)	XXX	駅がく
	エレベーター (業務用)	XXX	駅でん
	エスカレーター	XXX	デジタルサイネージ
※ XX - 上り(UP)・下り(DN)			
	時計	XXX	駅名
	(業)時計	XXX	電飾駅名板 (業務用)
	発案	XXX	京王とれんどラック
	LCD	XXX	※ XXX - ボード番号 XX - ラック番号
	ランド	XXX	よみうりランド専用ボード
	業P-a	XXX	業務用ポスター板
	GP	XXX	ポイントカード専用ボード
	両面式ポスター板	Ps@-a	S等級広告用ポスター板
	PR	XXX	PRボード (業務用)
	広告用ポスター板	P@-a	広告用ポスター板
	BUS	XXX	京王バス専用ボード
※ a - B1換算許容枚数 b - ポスター板番号			

