


千歳烏山 仙 川 つつじヶ丘

駅施設改良工事中

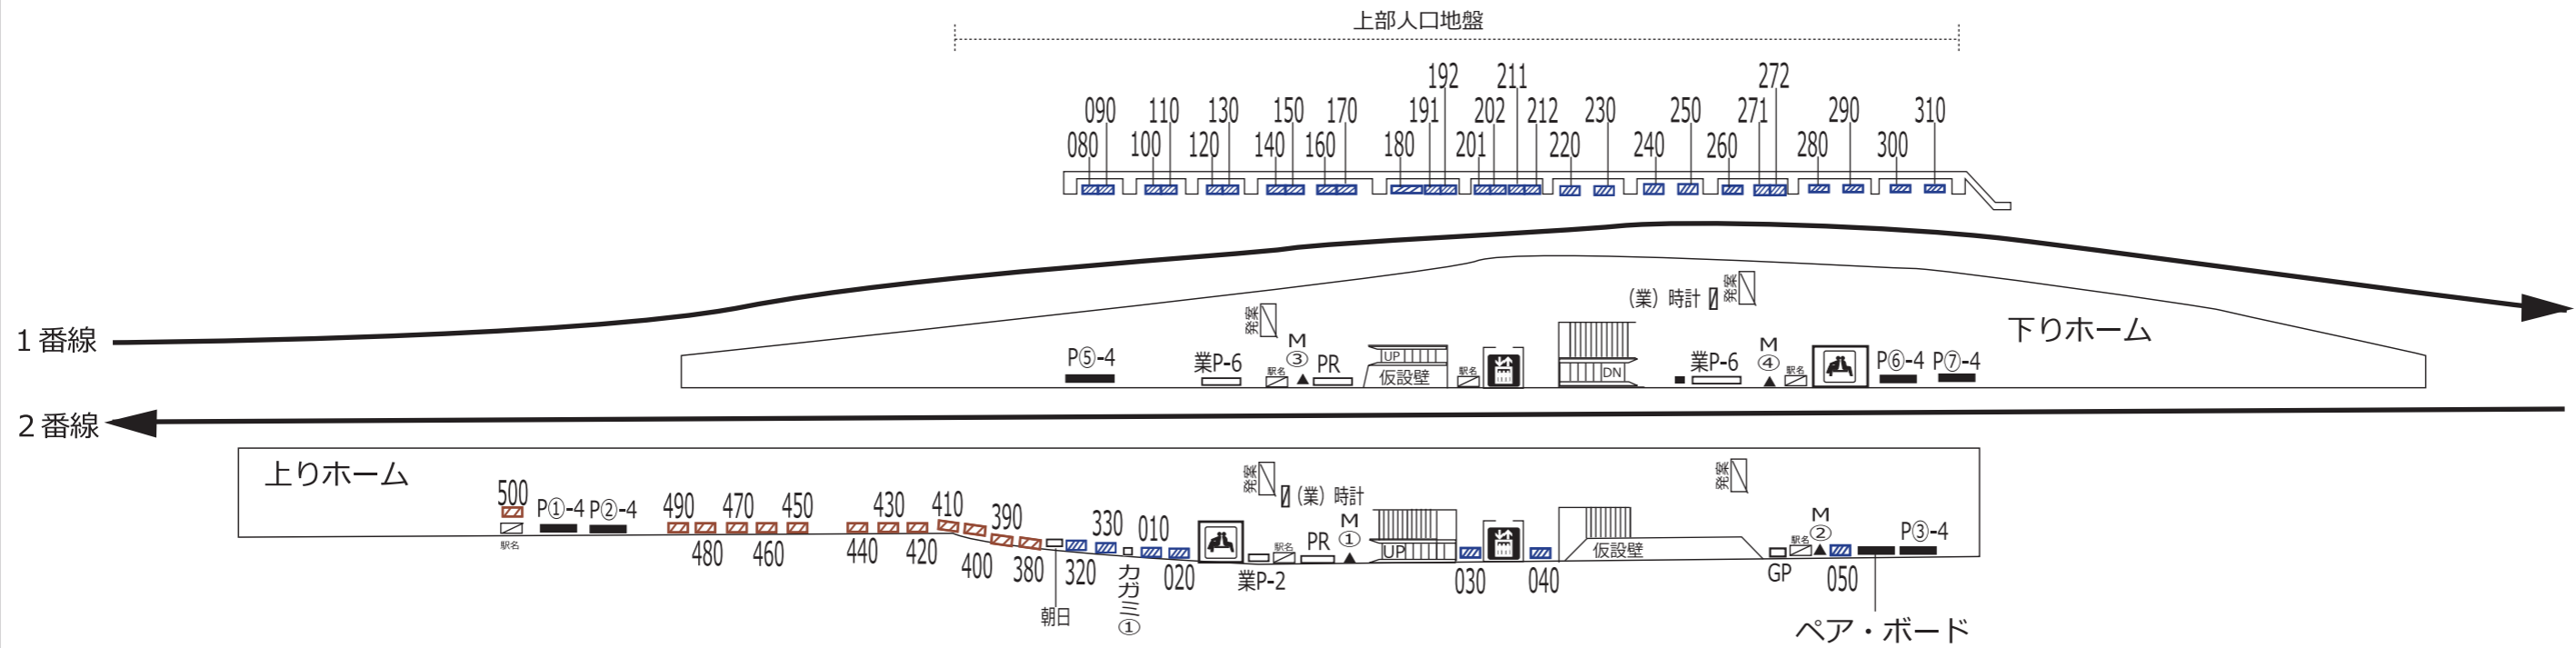

凡 例			
	待合室	XXX	駅だて
	エレベーター (旅客用)	XXX	駅がく
	エレベーター (業務用)	XXX	駅でん
	エスカレーター	XXX	デジタルサイネージ
※ XX - 上り(UP)・下り(DN)			
	時計	XXX	マガジンステーション
	(業) 時計	XXX	京王とれんどラック
	発案	XXX	駅名
	LCD	XXX	電飾駅名板 (業務用)
	KDS	XXX	京王百貨店専用ボード
	GP	XXX	ポイントカード専用ボード
	PR	XXX	PRボード (業務用)
	BUS	XXX	京王バス専用ボード
	上下2段式ポスター板	業P-a	業務用ポスター板
	両面式ポスター板	Ps@-a	S等級広告用ポスター板
		P@-a	広告用ポスター板
※ a - B1換算許容枚数 b - ポスター板番号			

