



仙 川      つつじヶ丘      柴 崎

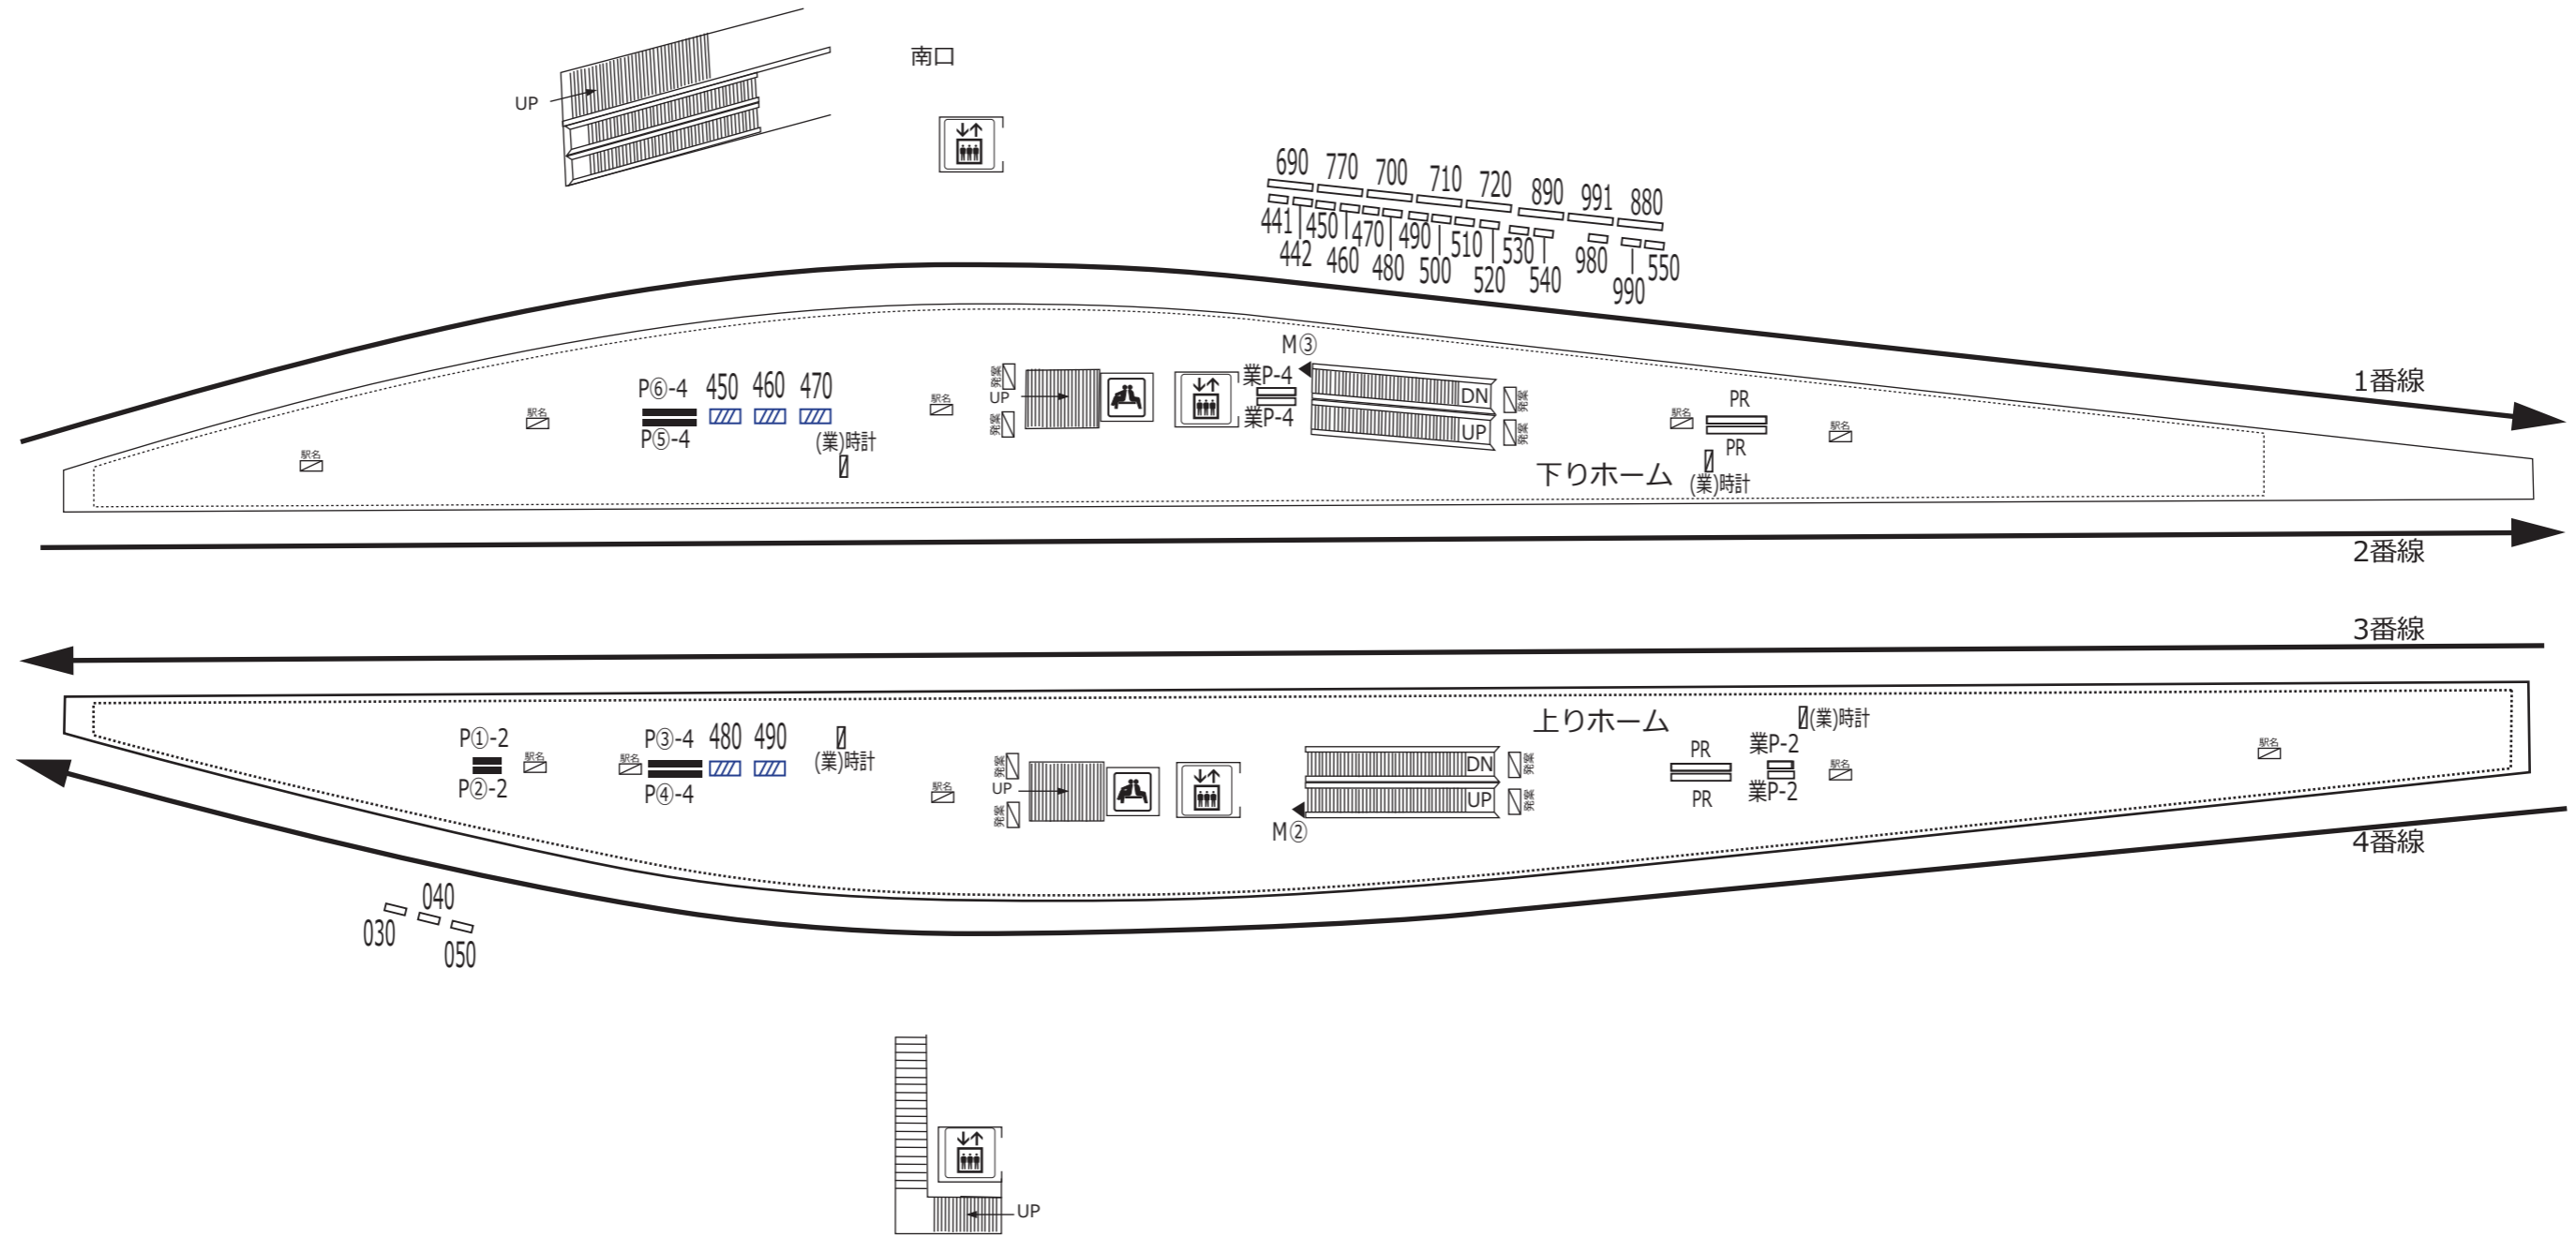

凡 例															
	待合室	XXX	駅だて		マガジンステーション		上下2段式ポスター板		業務用ポスター板		広告用時計		電飾駅名板(業務用)		京王百貨店専用ボード
	エレベーター(旅客用)	XXX	駅がく		京王とれんどラック		両面式ポスター板		S等級広告用ポスター板		業務用時計		ポイントカード専用ボード		京王バス専用ボード
	エレベーター(業務用)	XXX	駅でん	※ XXX - ボード番号 XX - ラック番号			広告用ポスター板		P@a		発案		PRボード(業務用)		京王バス専用ボード
	エスカレーター	XXX	デジタルサイネージ		エスカレーター		広告用ポスター板		LCD		お客様案内(業務用LCD)		PRボード(業務用)		京王バス専用ボード
※ XX - 上り(UP)・下り(DN)															

仙 川      つつじヶ丘      柴 崎

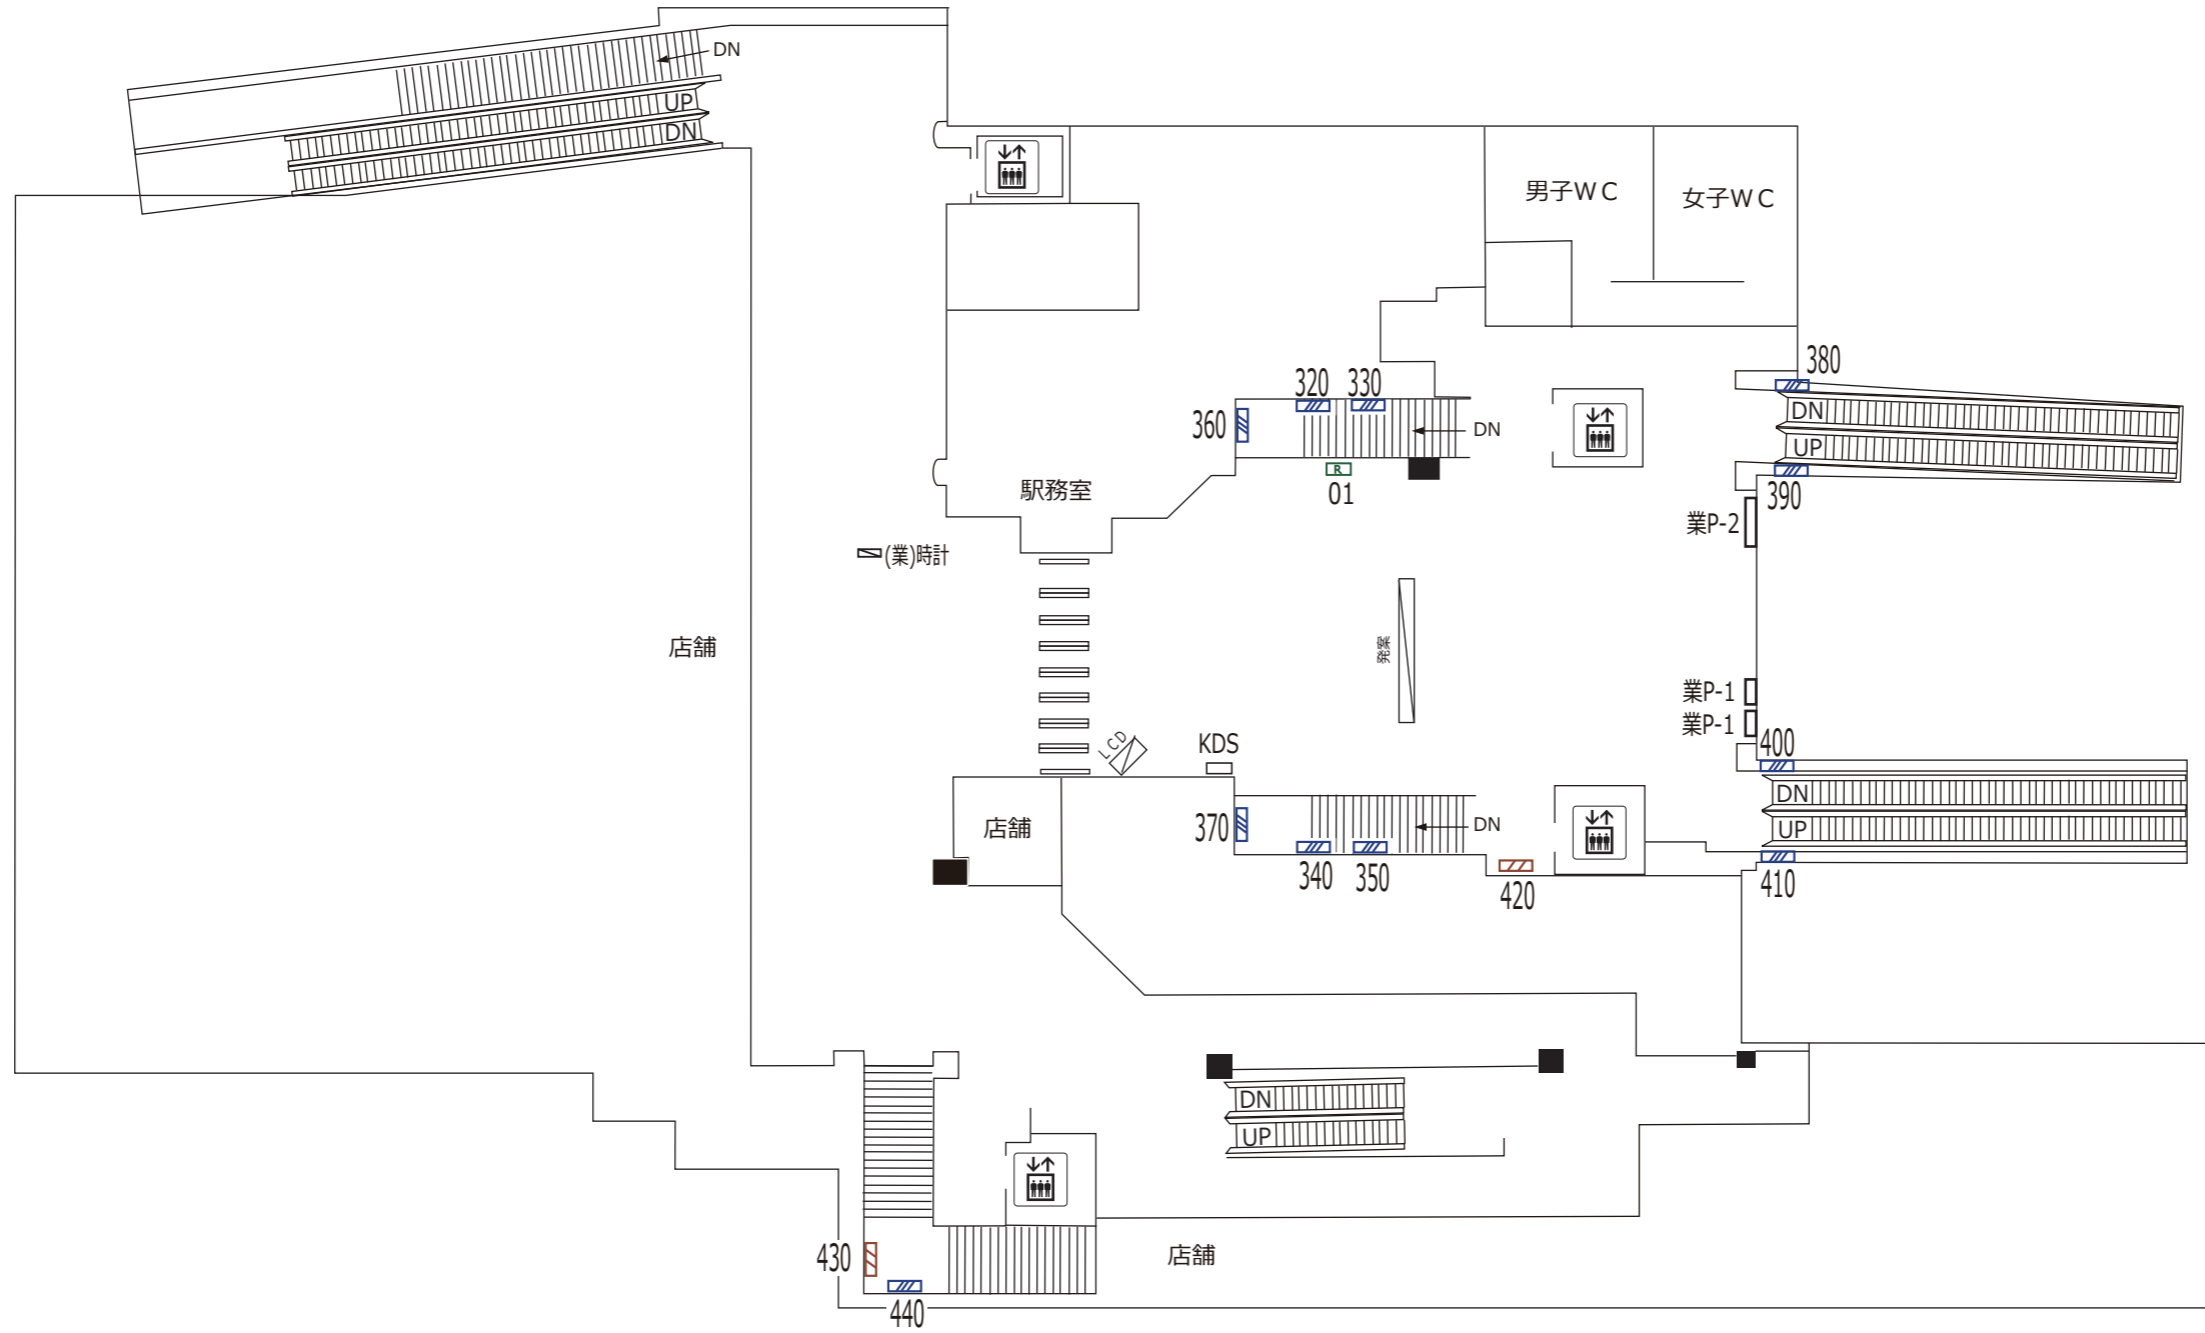

凡 例																	
	待合室	XXX	駅だて		マガジンステーション		上下2段式ポスター板		業P-a	業務用ポスター板		広告用時計		電飾駅名板(業務用)		京王百貨店専用ボード	
	エレベーター(旅客用)	XXX	駅がく		京王とれんどラック		両面式ポスター板		PsD-a	S等級広告用ポスター板		業務用時計		ポイントカード専用ボード		京王バス専用ボード	
	エレベーター(業務用)	XXX	駅でん	※ XXX - ボード番号 XX - ラック番号			広告用ポスター板		PD-a	広告用ポスター板		業務用時計		発案	発車案内(業務用・両面)		PRボード(業務用)
	エスカレーター	XXX	デジタルサイネージ				業務用ポスター板	※ a - B1換算許容枚数 b - ポスター板番号			お客様案内(業務用LCD)		京王バス専用ボード				
※ XX - 上り(UP)・下り(DN)																	