


飛田給 武蔵野台 多磨霊園

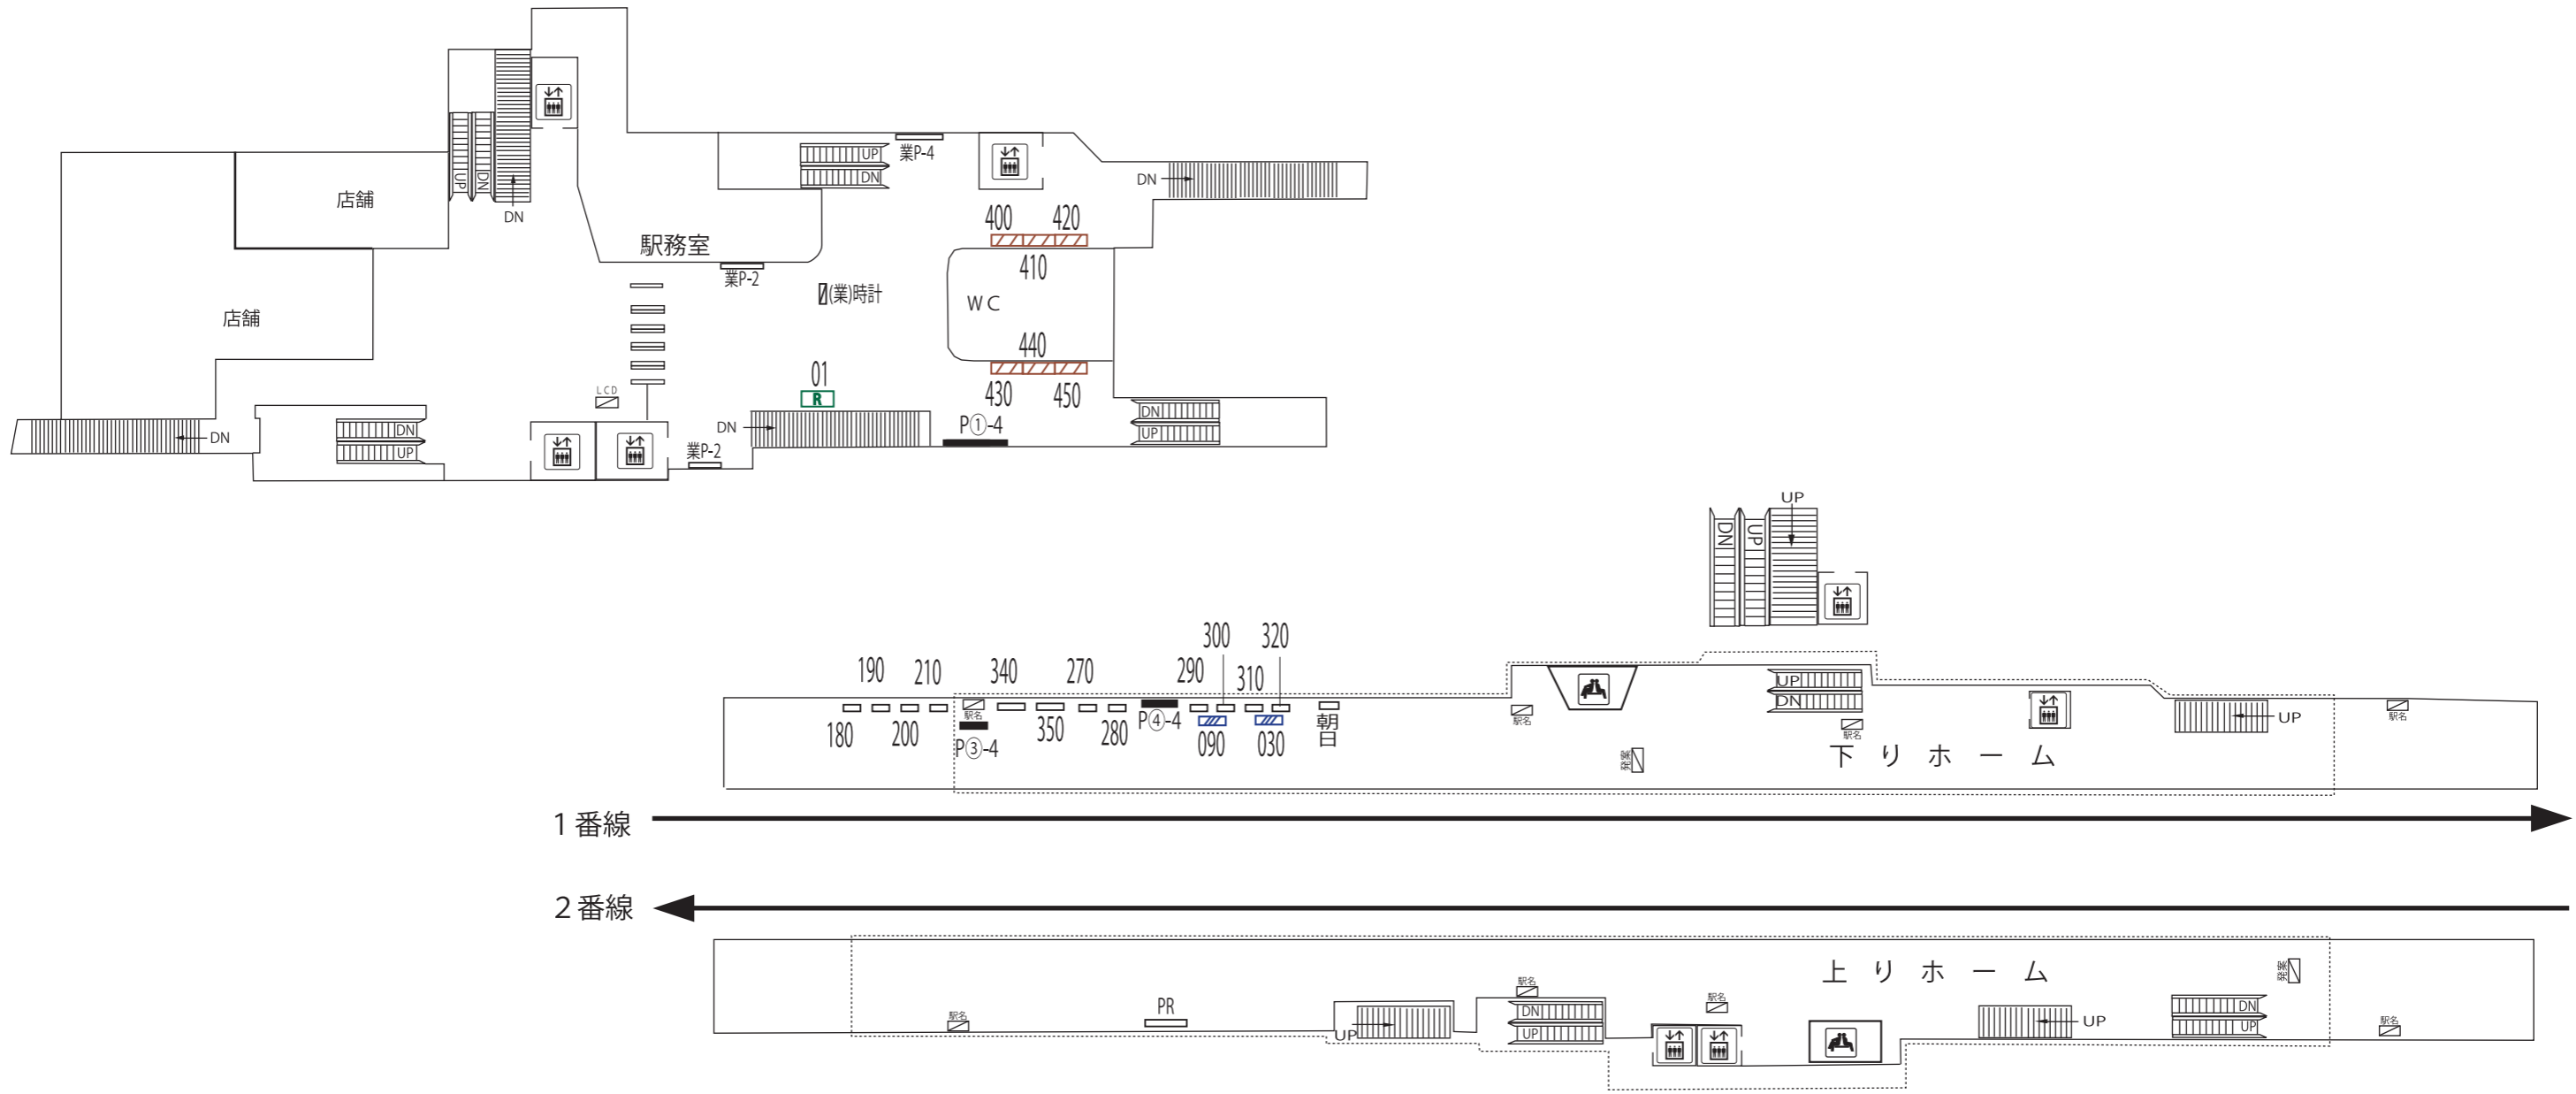

1 番線

2 番線

凡 例

- | | | | | | | | | | | | | | | | | | |
|--|-------------|-----|-----------|---|------------|---|------------|--|-------|-------------|----------------|-------|-----|--------------|----------|--------------|--------------|
| | 待合室 | XXX | 駅だて | | マガジンステーション | | 上下2段式ポスター板 | | 業P-a | 業務用ポスター板 | | 広告用時計 | | 電飾駅名板(業務用) | | よみうりランド専用ボード | |
| | エレベーター(旅客用) | XXX | 駅がく | | 京王とれんどラック | | 両面式ポスター板 | | PsD-a | S等級広告用ポスター板 | | 業務用時計 | | ポイントカード専用ボード | | GP | ポイントカード専用ボード |
| | エレベーター(業務用) | XXX | 駅でん | <small>※ XXX - ボード番号
XX - ラック番号</small> | | | 広告用ポスター板 | | P①-a | 広告用ポスター板 | | 発案 | | 発案 | (業務用・両面) | | PRボード(業務用) |
| | エスカレーター | XXX | デジタルサイネージ | | | <small>※ a - B1換算許容枚数
b - ポスター板番号</small> | | | LCD | | おお客様案内(業務用LCD) | | BUS | 京王バス専用ボード | | | |
- ※ XX - 上り(UP)・下り(DN)