
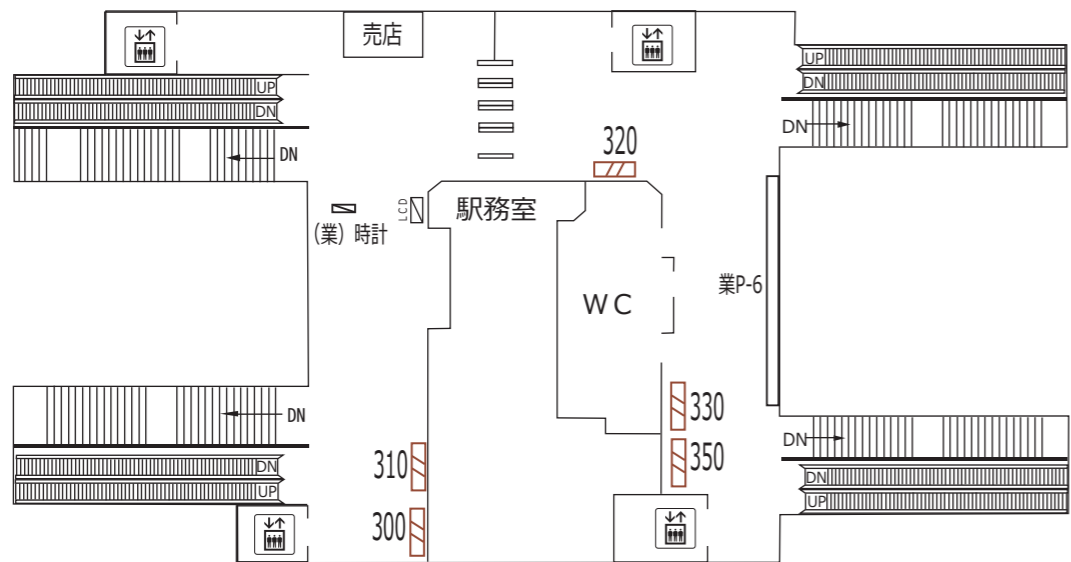


武蔵野台      多磨霊園      東府中

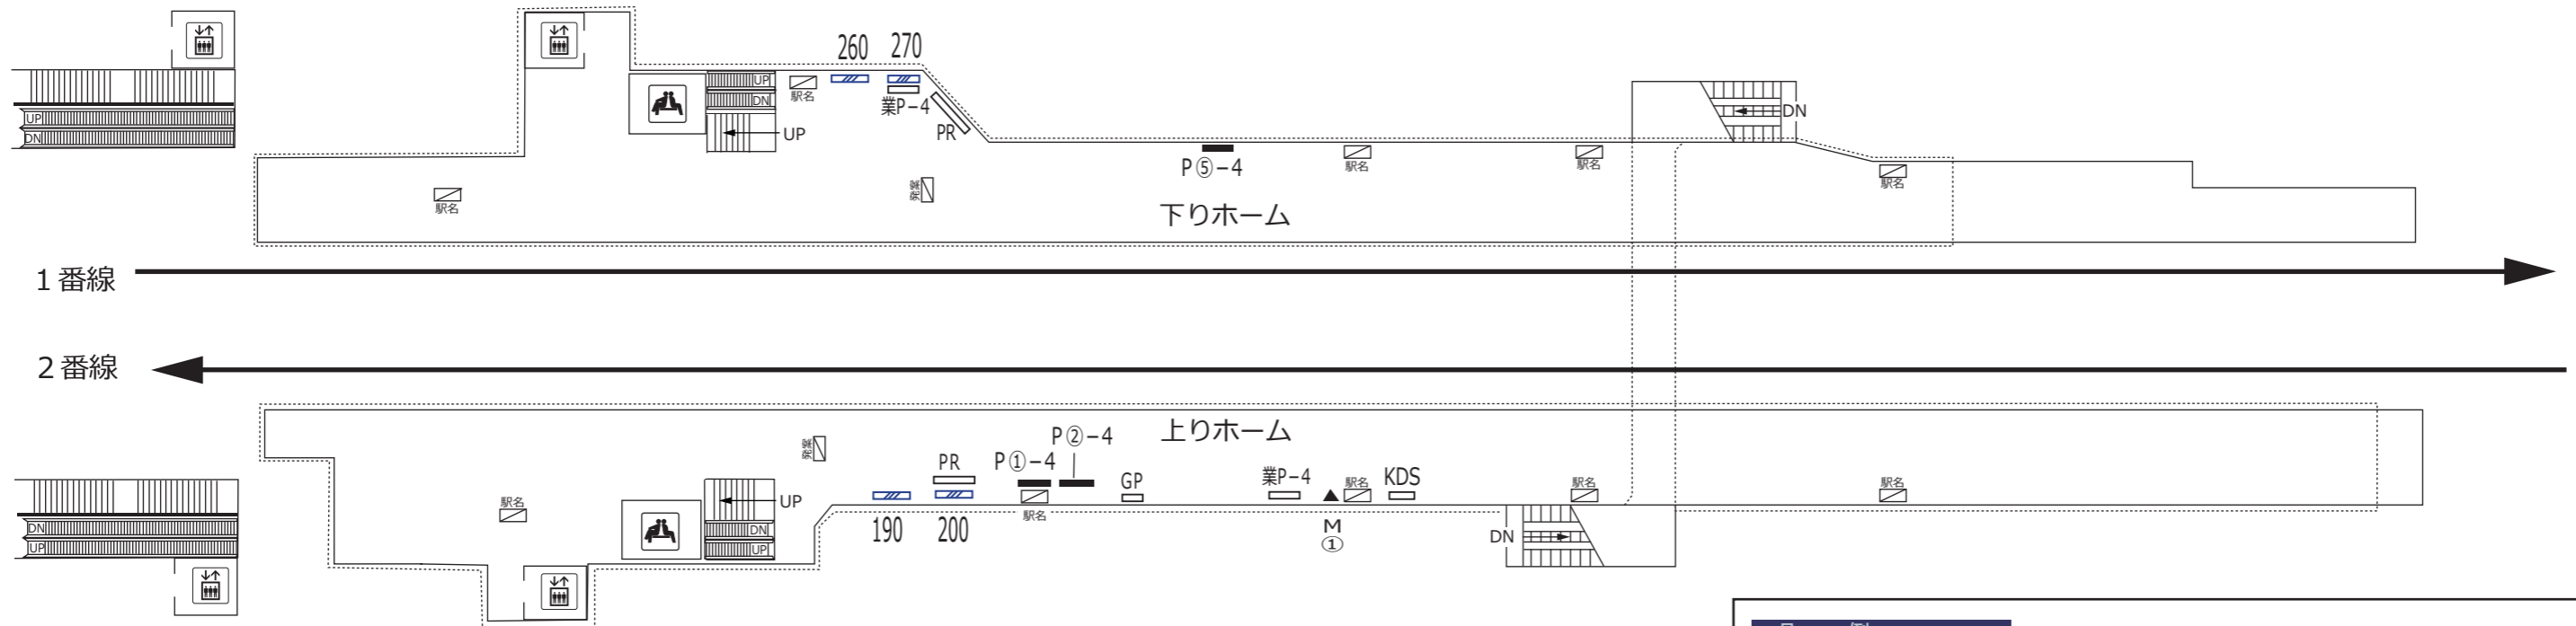

凡 例					
	待合室	XXX	駅だて	時計	広告用時計
	エレベーター (旅客用)	XXX	駅がく		業務用時計
	エレベーター (業務用)	XXX	駅でん	発案	発車案内 (業務用・両面)
	エスカレーター	XXX	デジタル サイネージ	LCD	お客様案内 (業務用LCD)
※ XX - 上り(UP)・下り(DN)		XXX	マガジン ステーション	駅名	電飾駅名板 (業務用)
		XX	京王とれんど ラック		
		※ XXX - ボード番号 XX - ラック番号		KDS	京王百貨店 専用ボード
	上下2段式 ポスター板	業P-a	業務用 ポスター板	GP	ポイントカード 専用ボード
	両面式 ポスター板	Ps①-a	S等級広告用 ポスター板	PR	PRボード (業務用)
		P①-a	広告用 ポスター板	BUS	京王バス 専用ボード
		※ a - B.1換算許容枚数 b - ポスター板番号			