



府 中      分 倍 河 原      中 河 原

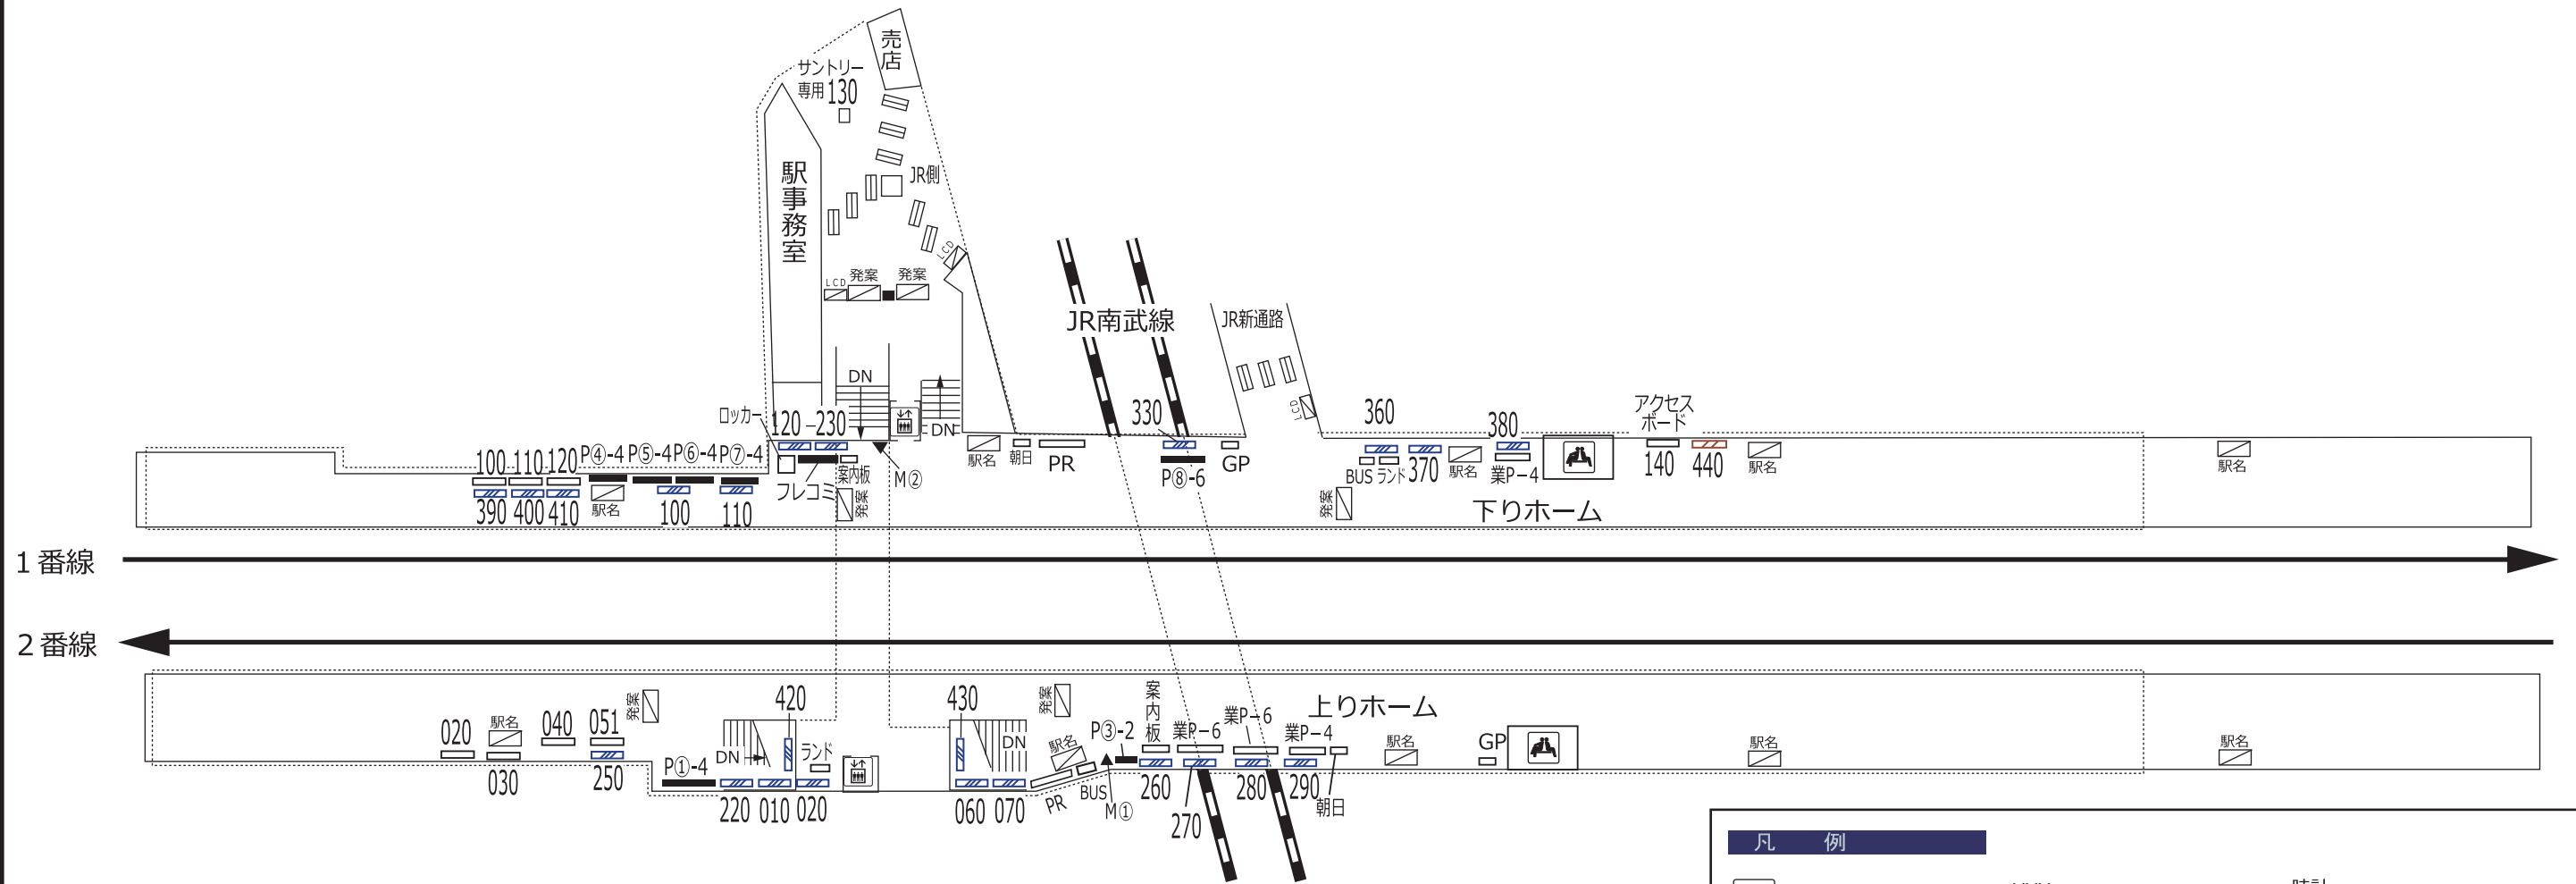

1 番線

2 番線

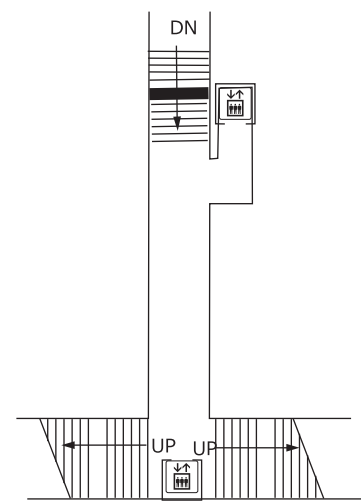

凡 例							
	待合室	XXX	駅だて		時計	広告用時計	
	エレベーター (旅客用)	XXX	駅がく		(業)計	業務用時計	
	エレベーター (業務用)	XXX	駅でん		発案	発車案内 (業務用・両面)	
	エスカレーター	XXX	デジタル サイネージ		LCD	お客様案内 (業務用LCD)	
		※ XX - 上り(UP)・下り(DN)	XXX	マガジン ステーション		駅名	電飾駅名板 (業務用)
			XX	京王とれんど ラック			
			※ XXX - ボード番号 XX - ラック番号	ランド		よみうりランド 専用ボード	
	上下2段式 ポスター板	業P-a	業務用 ポスター板	GP		ポイントカード 専用ボード	
	両面式 ポスター板	Ps①-a	S等級広告用 ポスター板	PR		PRボード (業務用)	
		P①-a	広告用 ポスター板	BUS		京王バス 専用ボード	
		※ a - B1換算許容枚数 b - ポスター板番号					