



府 中 分 倍 河 原 中 河 原

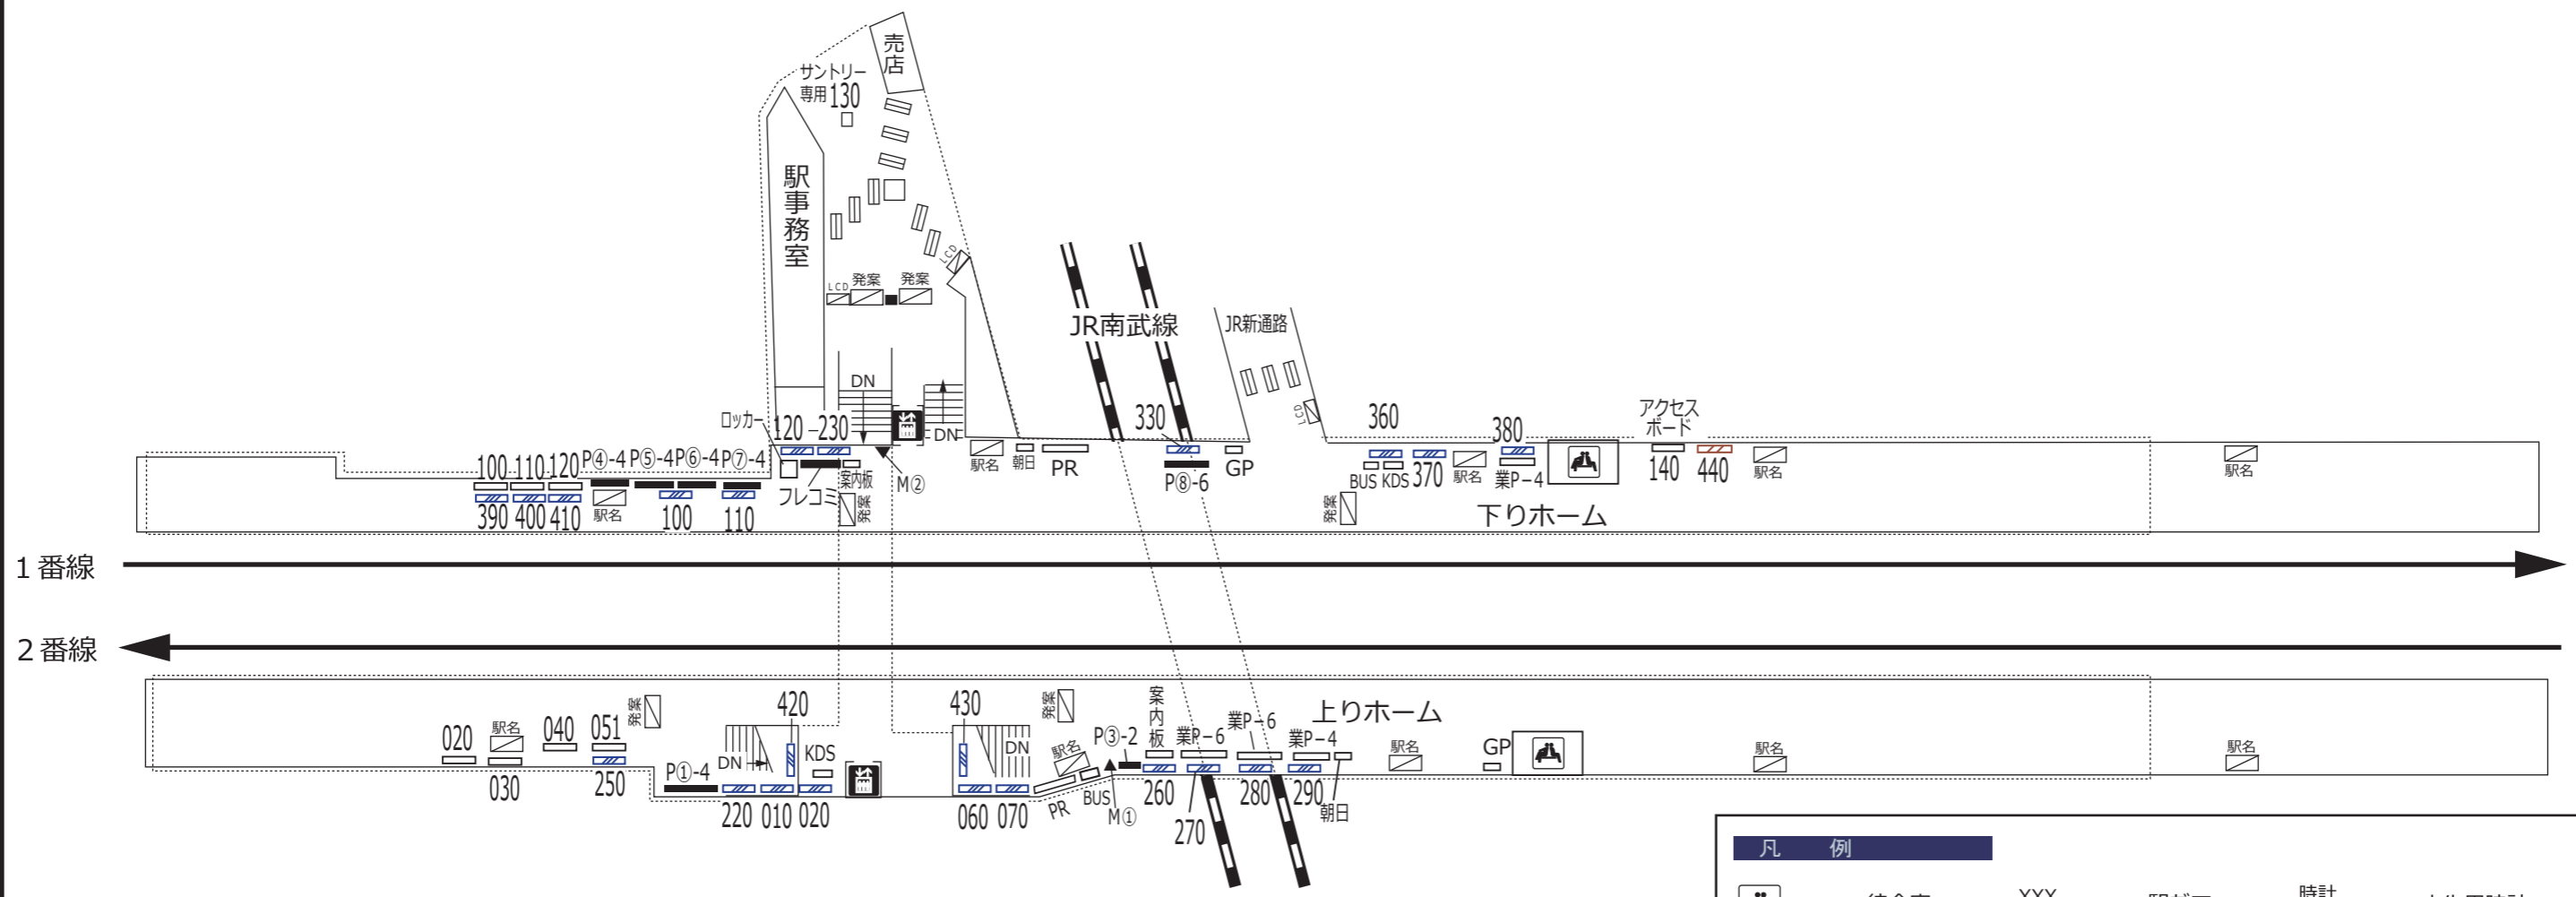

1 番線

2 番線

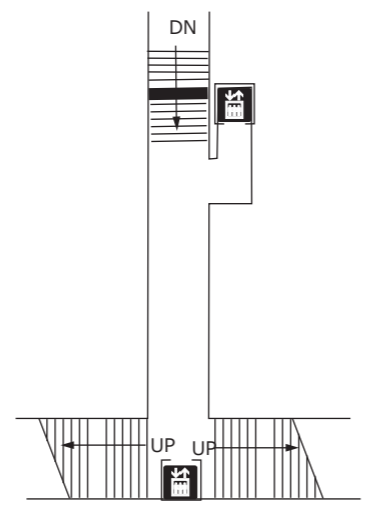

凡 例						
	待合室	XXX	駅だて		時計	広告用時計
	エレベーター (旅客用)	XXX	駅がく		(業)計	業務用時計
	エレベーター (業務用)	XXX	駅でん		発案	発車案内 (業務用・両面)
	エスカレーター	XXX	デジタル サイネージ		LCD	お客様案内 (業務用LCD)
	※ XX - 上り(UP)・下り(DN)	XXX	マガジン ステーション		駅名	電飾駅名板 (業務用)
		XX	京王とれんど ラック			
		※ XXX - ボード番号 XX - ラック番号			KDS	京王百貨店 専用ボード
	上下2段式 ポスター板	業P-a	業務用 ポスター板		GP	ポイントカード 専用ボード
	両面式 ポスター板	Ps@-a	S等級広告用 ポスター板		PR	PRボード (業務用)
		P@-a	広告用 ポスター板		BUS	京王バス 専用ボード
		※ a - B1換算許容枚数 b - ポスター板番号				