


聖蹟桜ヶ丘 百 草 園 高幡不動

【副駅名標広告】設置駅

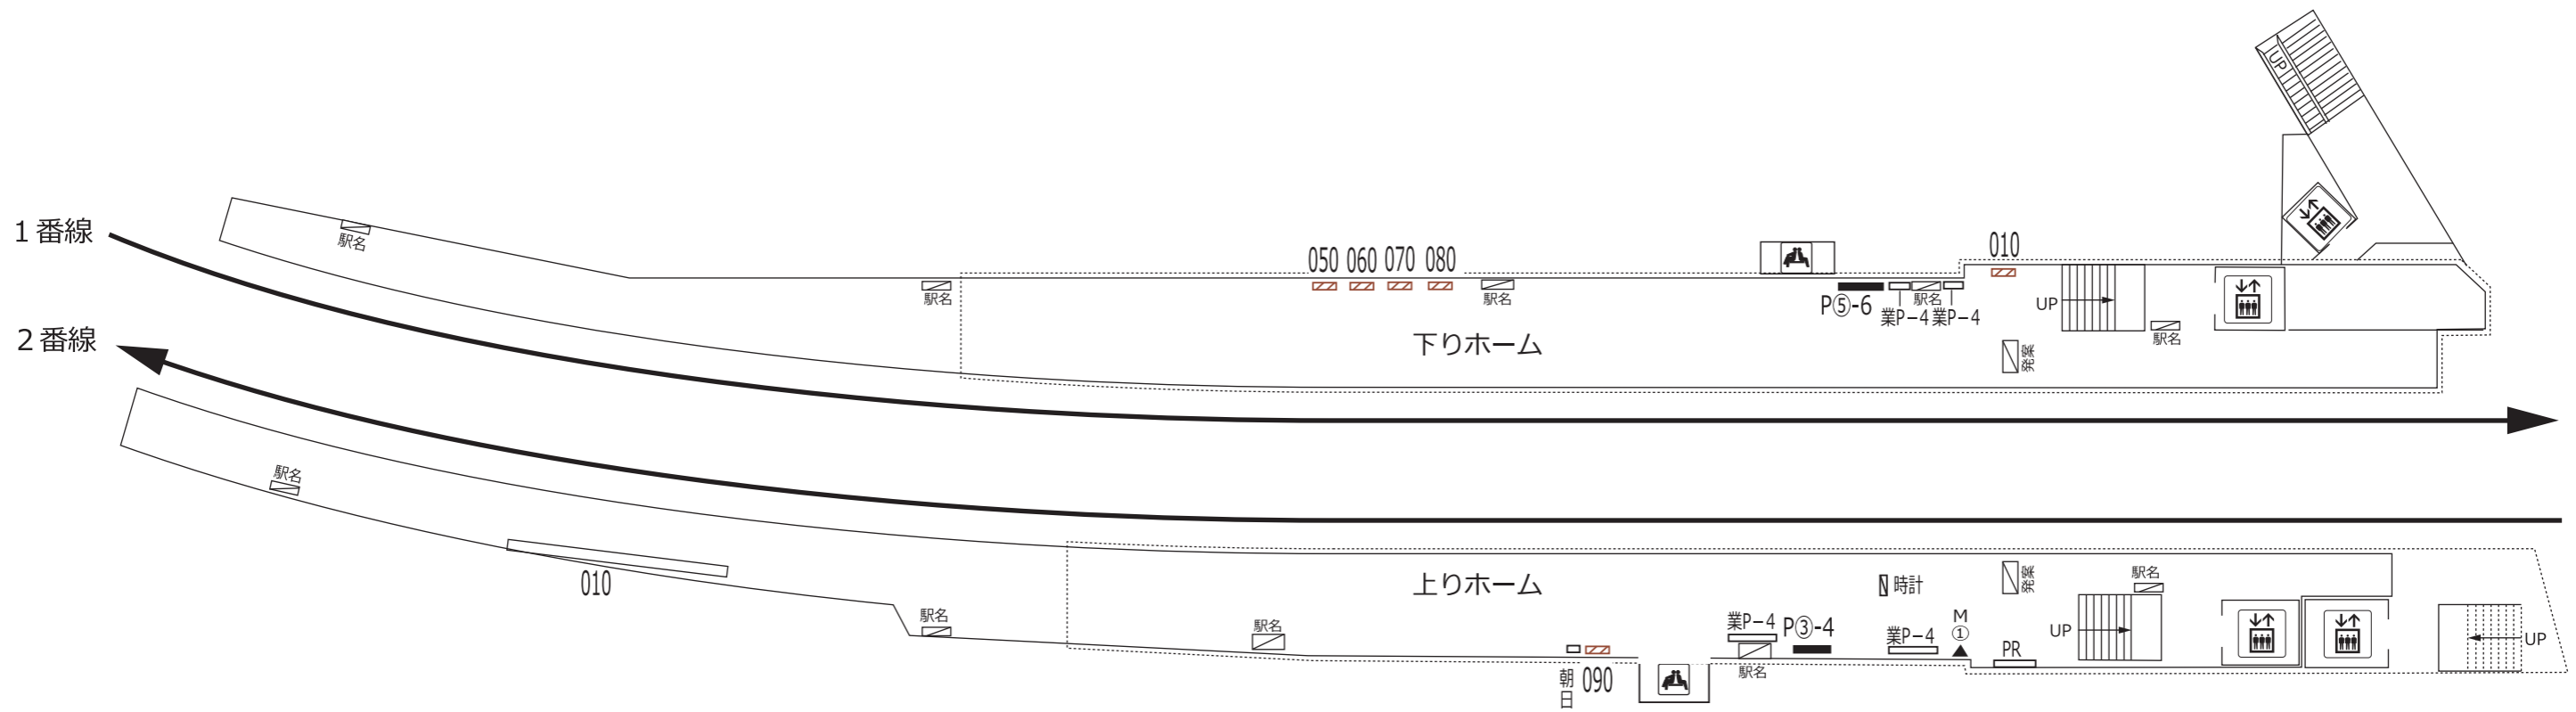

凡 例			
	待合室	XXX	駅だて
	エレベーター (旅客用)	XXX	駅がく
	エレベーター (業務用)	XXX	駅でん
	エスカレーター	XXX	デジタルサイネージ
※ XX - 上り(UP)・下り(DN)		XXX	マガジンステーション
		XX	京王とれんどラック
		XXX	業務用ポスター板
		Ps①-a	S等級広告用ポスター板
		P①-a	広告用ポスター板
		XXX	駅名
		XXX	電飾駅名板 (業務用)
		XXX	待合室
		XXX	駅だて
		XXX	駅がく
		XXX	駅でん
		XXX	デジタルサイネージ
		XXX	マガジンステーション
		XX	京王とれんどラック
		XXX	業務用ポスター板
		Ps①-a	S等級広告用ポスター板
		P①-a	広告用ポスター板
		XXX	駅名
		XXX	電飾駅名板 (業務用)
		時計	広告用時計
		(業)時計	業務用時計
		発案	発車案内 (業務用・両面)
		LCD	お客様案内 (業務用LCD)
		ランド	よみうりランド専用ボード
		GP	ポイントカード専用ボード
		PR	PRボード (業務用)
		BUS	京王バス専用ボード
		※ XXX - ボード番号	
		※ XX - ラック番号	
		※ a - B1換算許容枚数	
		※ b - ポスター板番号	

