


高幡不動 南 平 平山城址公園

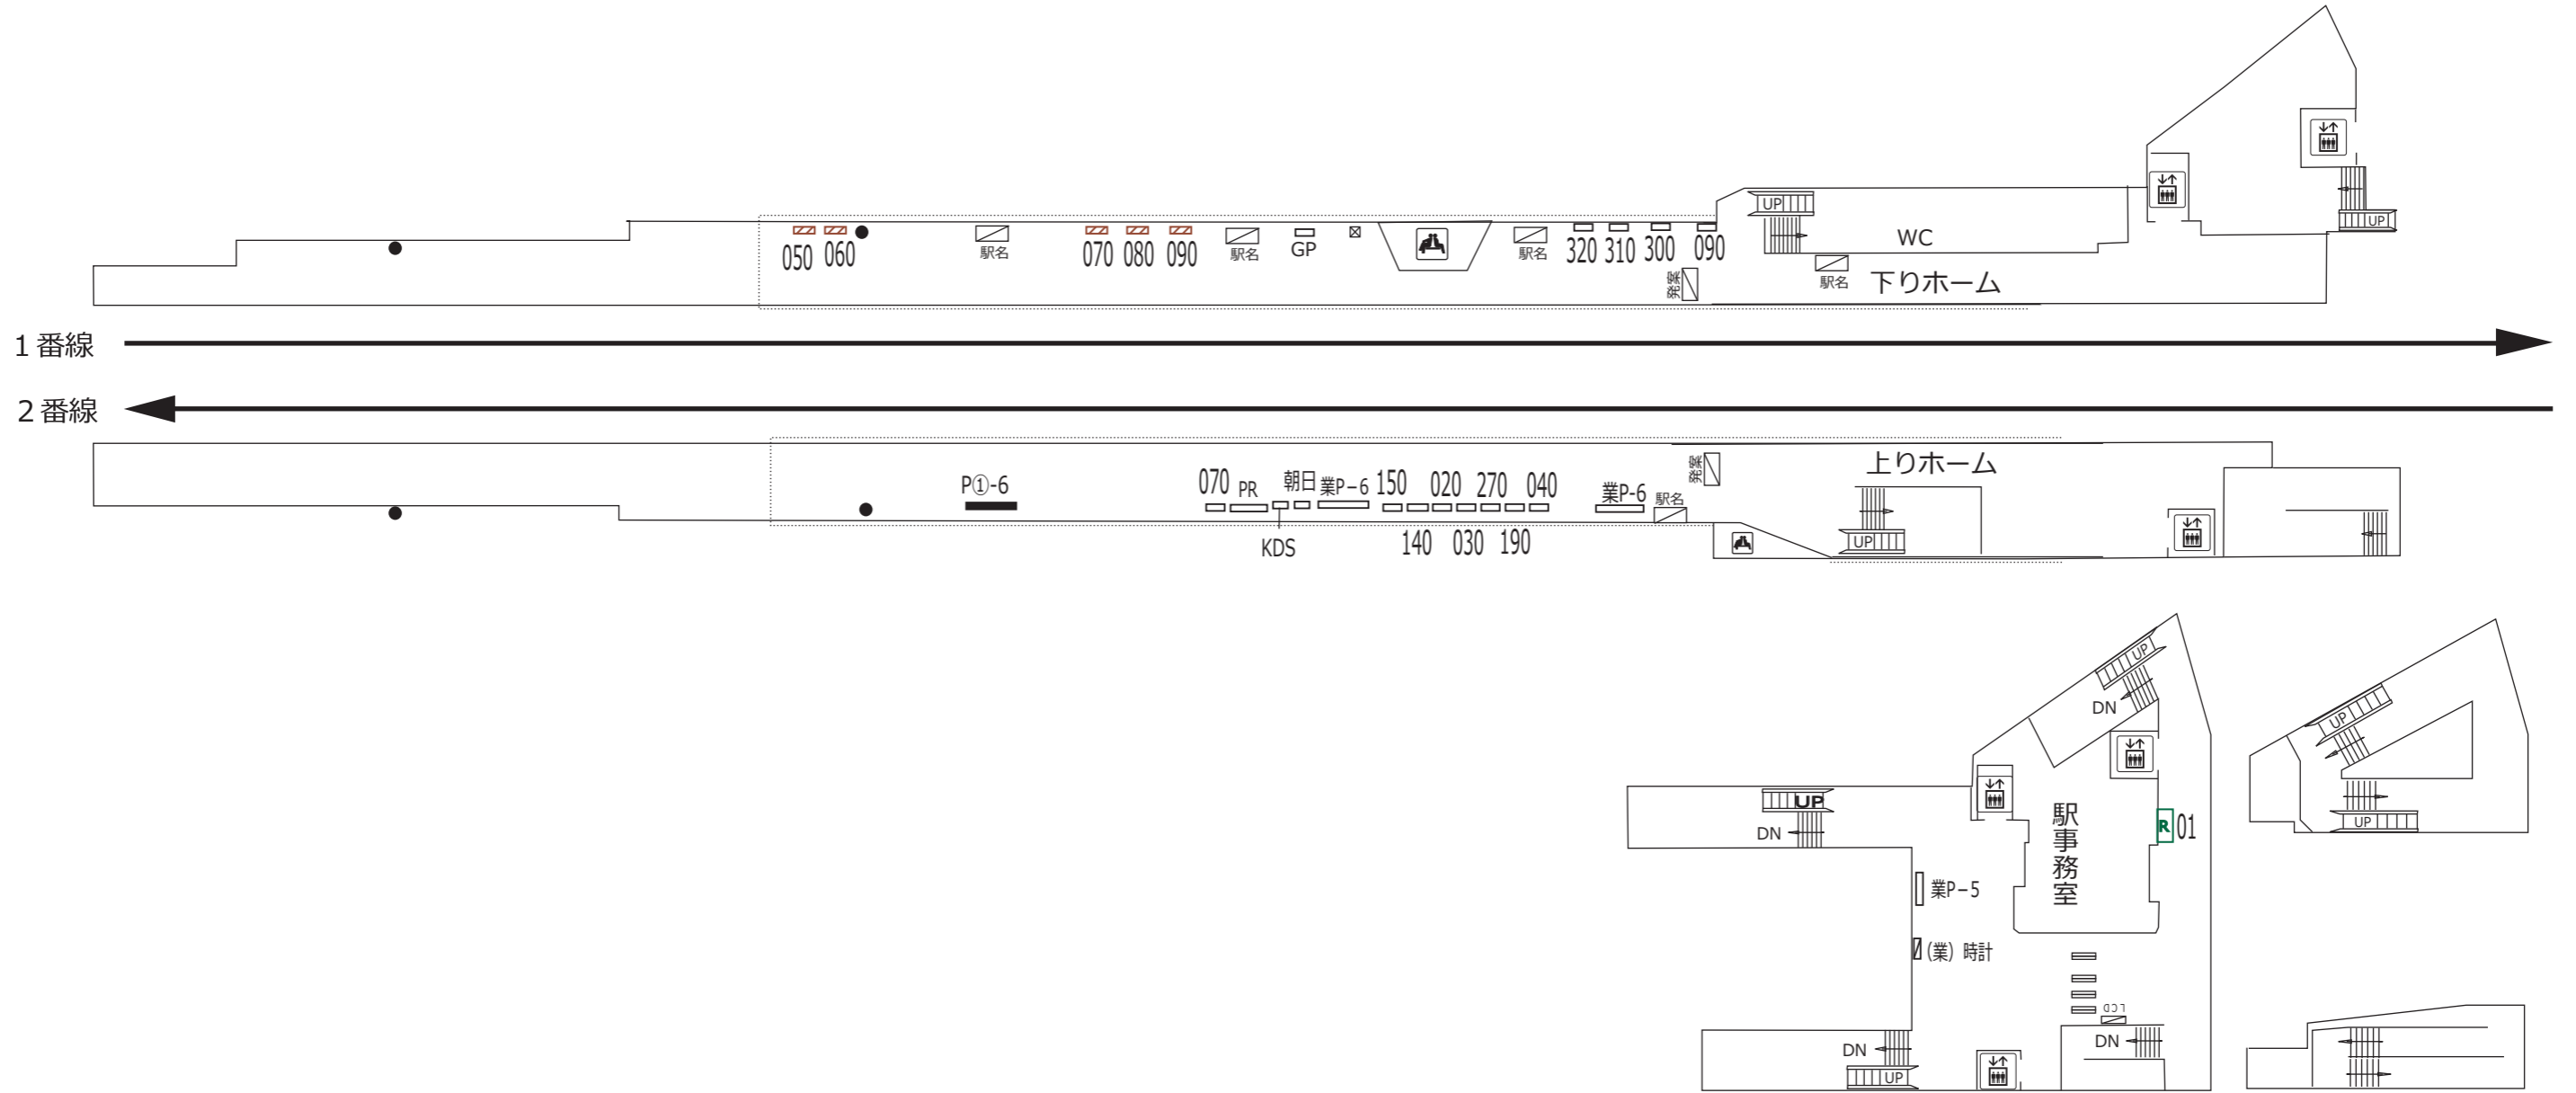

凡 例																
	待合室	XXX	駅だて		マガジンステーション		上下2段式ポスター板		業P-a	業務用ポスター板		広告用時計		電飾駅名板(業務用)		京王百貨店専用ボード
	エレベーター(旅客用)	XXX	駅がく		京王とれんどラック		両面式ポスター板		PsD-a	S等級広告用ポスター板		業務用時計				ポイントカード専用ボード
	エレベーター(業務用)	XXX	駅でん	※ XXX - ボード番号 XX - ラック番号					P@-a	広告用ポスター板		発車案内(業務用・両面)			PRボード(業務用)	
	エスカレーター	XXX	デジタルサイネージ					※ a - B1換算許容枚数 b - ポスター板番号			お客様案内(業務用LCD)			京王バス専用ボード		