


南 平 平山城址公園 長 沼

駅務室改良工事中

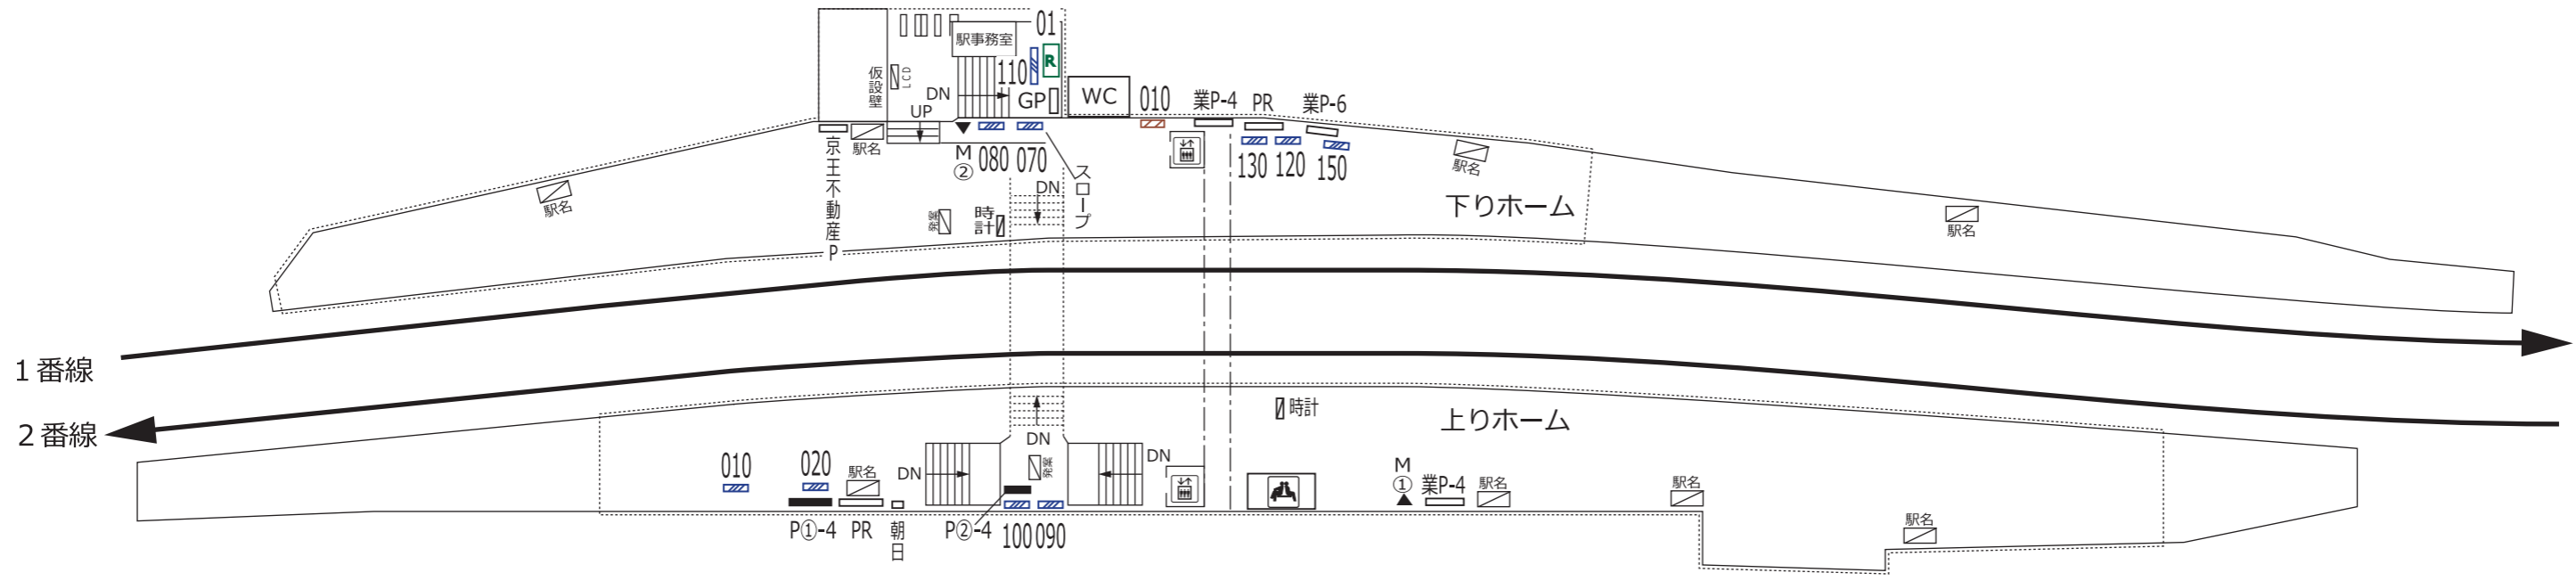

凡 例																						
	待合室	XXX	駅だて		マガジンステーション		上下2段式ポスター板		業P-a	業務用ポスター板		時計	広告用時計		駅名		電飾駅名板(業務用)		ランド	よみうりランド専用ボード		
	エレベーター(旅客用)	XXX	駅がく		京王とれんどラック		両面式ポスター板		Ps@-a	S等級広告用ポスター板		(業)時計	業務用時計		GP	ポイントカード専用ボード		PR	PRボード(業務用)		BUS	京王バス専用ボード
	エレベーター(業務用)	XXX	駅でん	※ XXX - ボード番号 XX - ラック番号					P@-a	広告用ポスター板		発案	発車案内(業務用・両面)		LCD	お客様案内(業務用LCD)						
	エスカレーター	XXX	デジタルサイネージ																			
※ XX - 上り(UP)・下り(DN)																						