
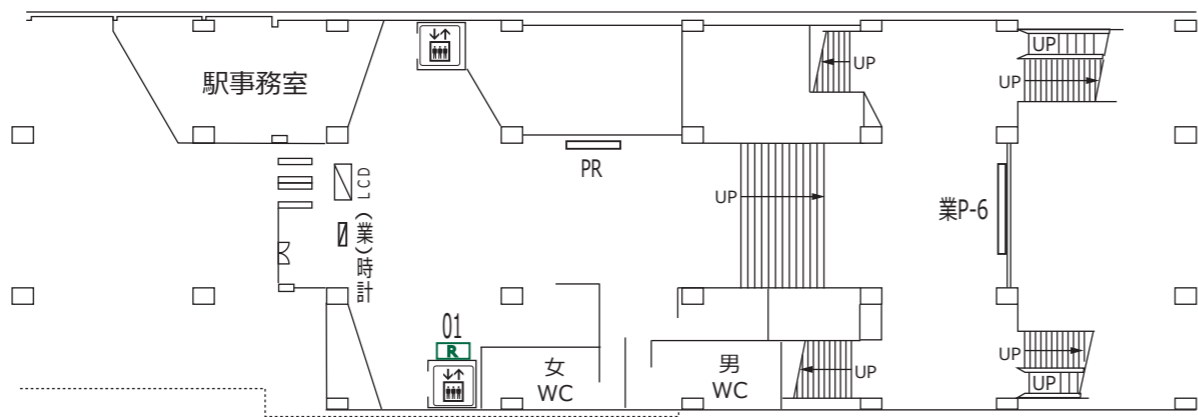


平山城址公園 長 沼 北 野

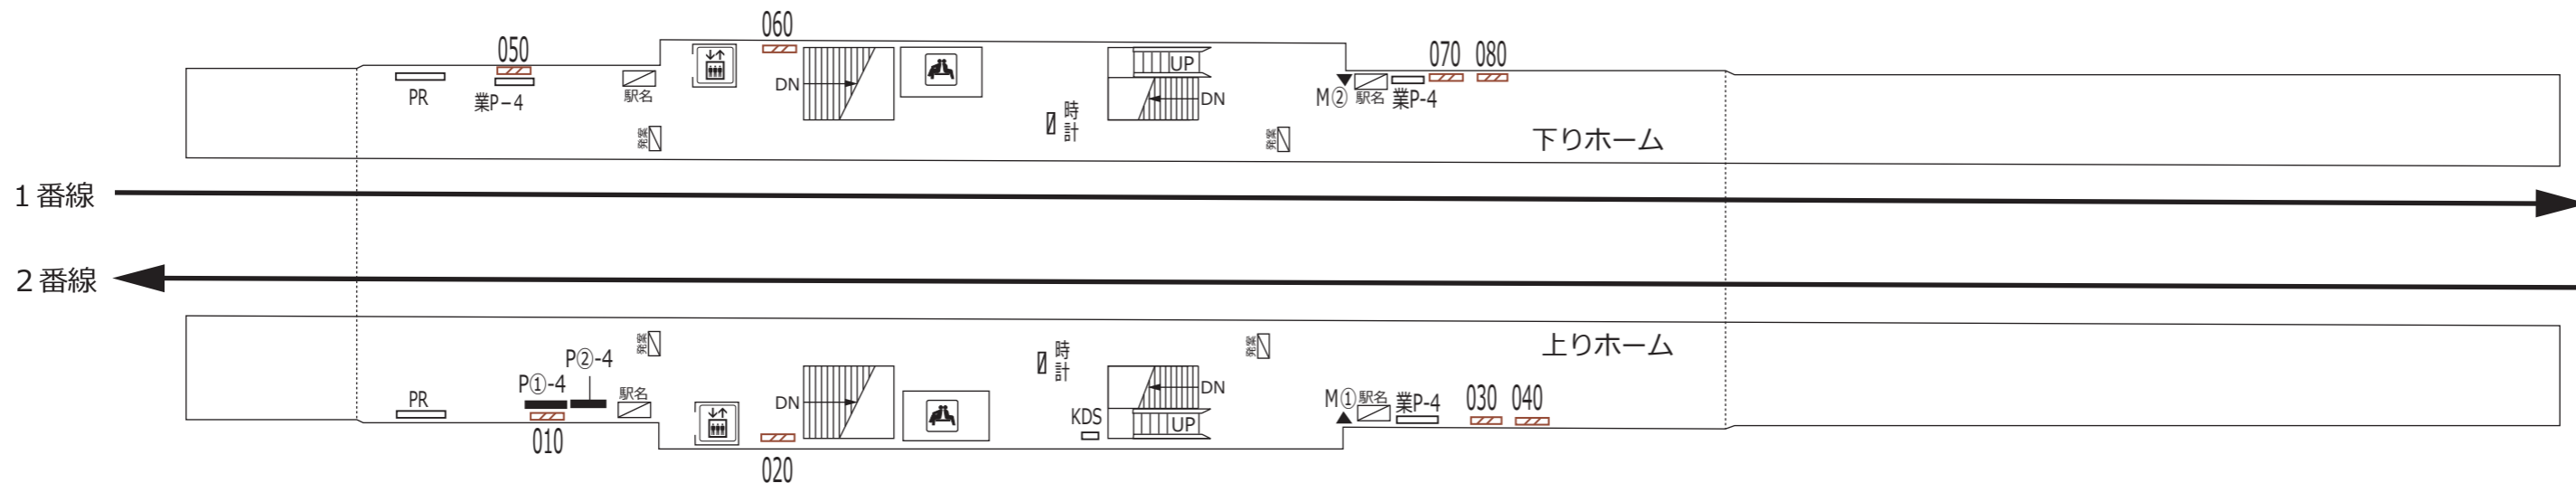

凡 例			
	待合室	XXX	駅だて
	エレベーター (旅客用)	XXX	駅がく
	エレベーター (業務用)	XXX	駅でん
	エスカレーター	XXX	デジタルサイネージ
※ XX - 上り(UP)・下り(DN)		XXX	マガジンステーション
	上下2段式ポスター板	XXX	京王とれんどラック
	両面式ポスター板	XXX	※ XXX - ボード番号 XX - ラック番号
	業務用ポスター板	業P-a	KDS
	S等級広告用ポスター板	Ps①-a	京王百貨店専用ボード
	広告用ポスター板	P①-a	GP
※ a - B.1換算許容枚数 b - ポスター板番号			ポイントカード専用ボード
	時計		業務用時計
	広告用時計		発案
	業務用時計		発車案内 (業務用・両面)
	LCD		駅名
	お客様案内 (業務用LCD)		電飾駅名板 (業務用)
	KDS		PRボード (業務用)
	PR		BUS
	BUS		京王バス専用ボード