
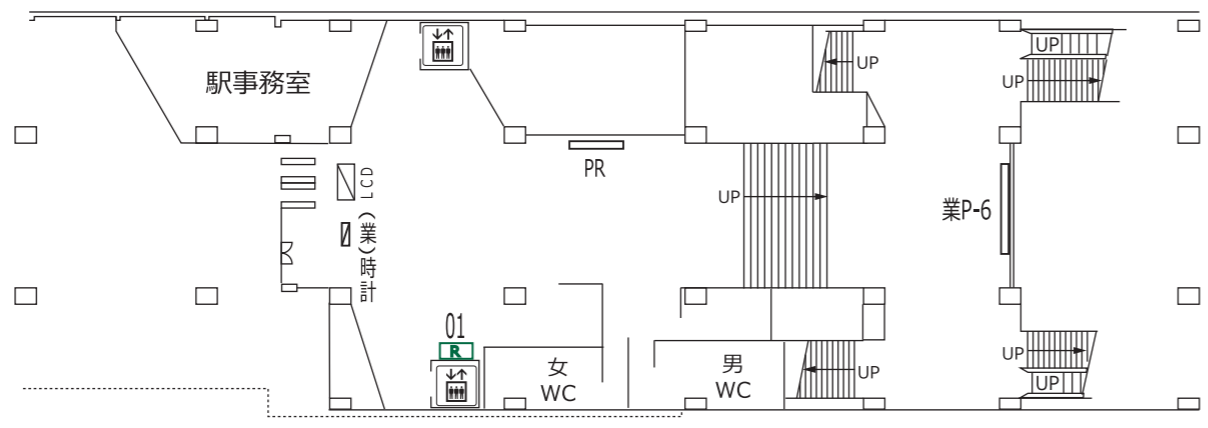


平山城址公園 長 沼 北 野

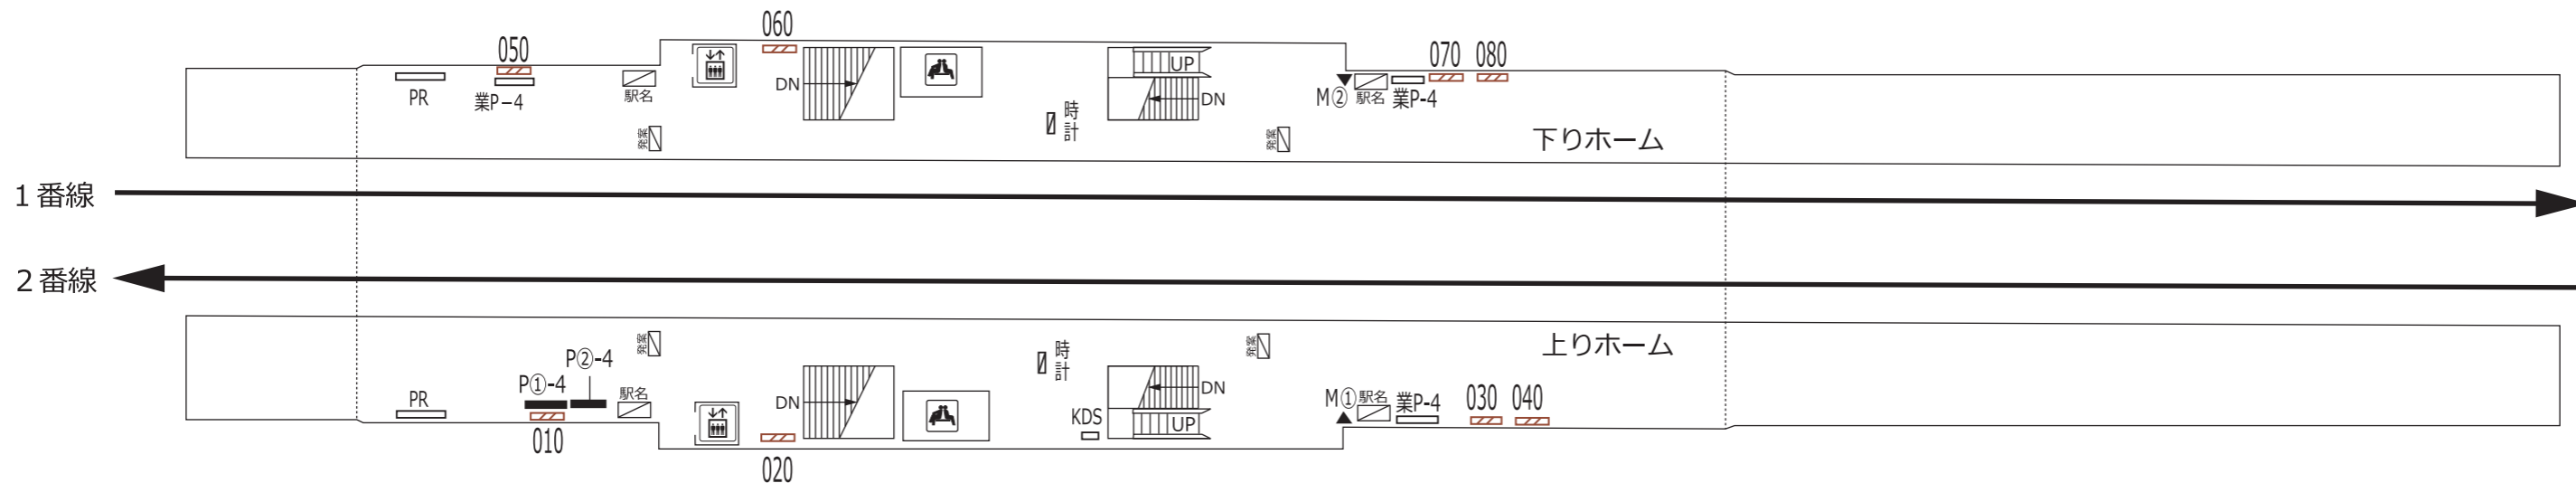

凡 例			
	待合室	XXX	駅だて
	エレベーター (旅客用)	XXX	駅がく
	エレベーター (業務用)	XXX	駅でん
	エスカレーター	XXX	デジタル サイネージ
※ XX - 上り(UP)・下り(DN)		XXX	マガジン ステーション
	上下2段式 ポスター板	XXX	京王とれんど ラック
	両面式 ポスター板	XXX	※ XXX - ボード番号 XX - ラック番号
	業務用 ポスター板	業P-a	ランド
	S等級広告用 ポスター板	Ps@-a	よみうりランド 専用ボード
	広告用 ポスター板	P@-a	GP
※ a - B.1換算許容枚数 b - ポスター板番号			PR
	時計		PRボード (業務用)
	(業)時計		BUS
	発案		京王バス 専用ボード
	発車案内 (業務用・両面)		
	お客様案内 (業務用LCD)		
	電飾駅名板 (業務用)		