


山田 めじろ台 狭間

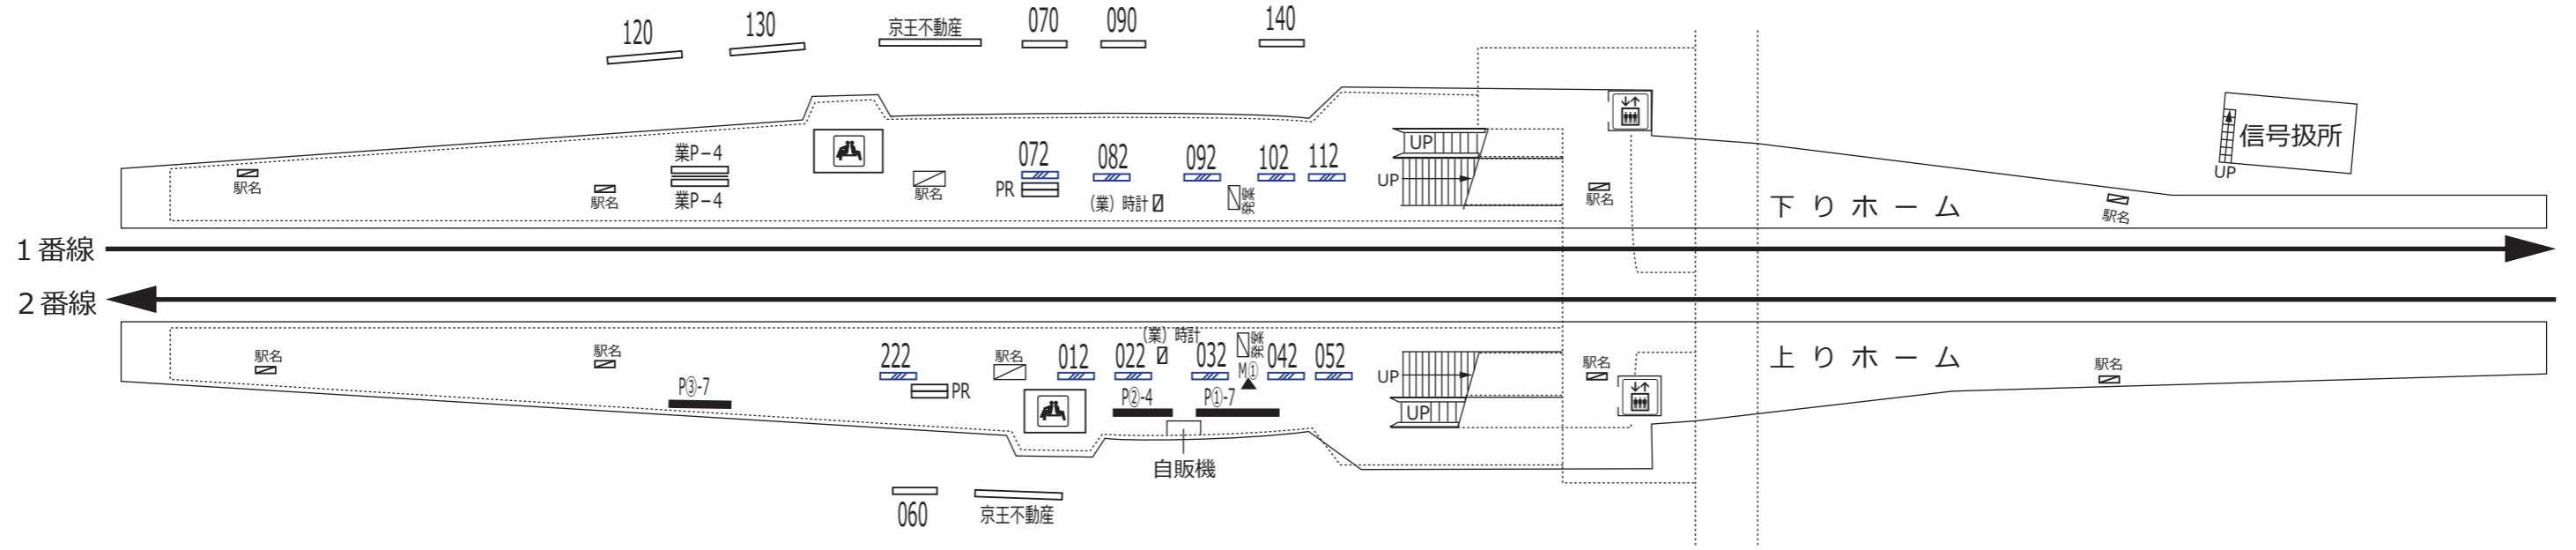

凡 例			
	待合室	XXX	駅だて
	エレベーター (旅客用)	XXX	駅がく
	エレベーター (業務用)	XXX	駅でん
	エスカレーター	XXX	デジタル サイネージ
※ XX - 上り(UP)・下り(DN)			
	マガジン ステーション	XXX	駅名
	京王とれんど ラック	XXX	電飾駅名板 (業務用)
※ XXX - ボード番号 XX - ラック番号			
	上下2段式 ポスター板	業P-a	業務用 ポスター板
	両面式 ポスター板	Ps①-a	S等級広告用 ポスター板
		P①-a	広告用 ポスター板
※ a - B1換算許容枚数 b - ポスター板番号			
	時計	時計	広告用時計
	(業)時計	(業)時計	業務用時計
	発案	発案	発車案内 (業務用・両面)
	LCD	LCD	お客様案内 (業務用LCD)
	自販機	自販機	自販機
	KDS	KDS	京王百貨店 専用ボード
	GP	GP	ポイントカード 専用ボード
	PR	PR	PRボード (業務用)
	BUS	BUS	京王バス 専用ボード

