



渋谷 神 泉

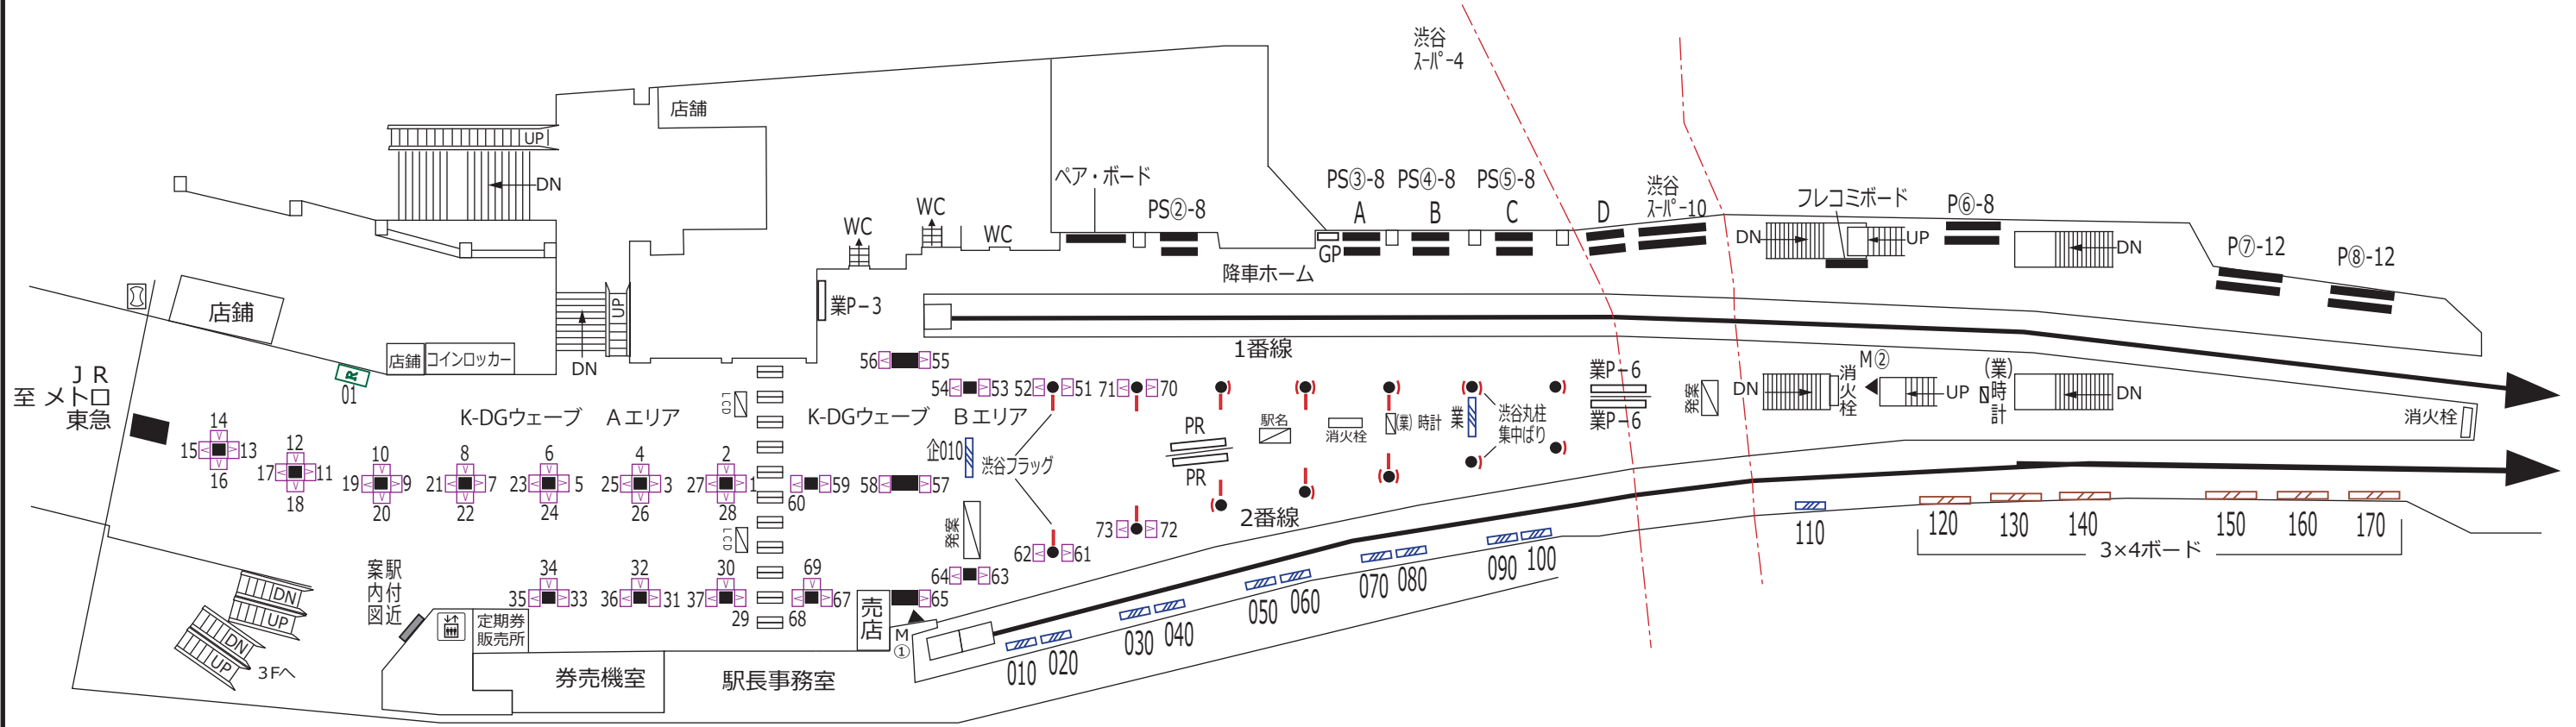


K-DGウェーブ Aエリア (改札外/1~37)、K-DGウェーブ Bエリア (改札内/51~73)

1F 西口

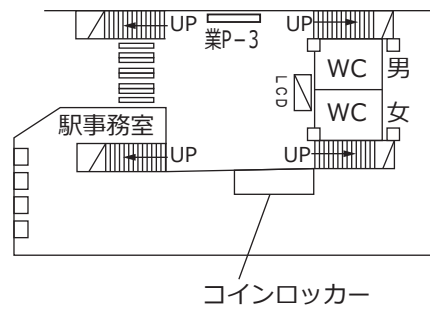

4F アベニュー口

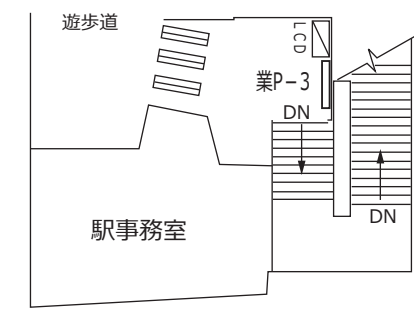

凡 例							
..... 待合室	XXX 駅だて マガジンステーション 上下2段式ポスター板 業務用ポスター板 広告用時計 駅名 電飾駅名板(業務用) KDS 京王百貨店専用ボード
..... エレベーター(旅客用)	XXX 駅がく 京王とれんどラック 両面式ポスター板 S等級広告用ポスター板 (業)時計 業務用時計 GP ポイントカード専用ボード	
..... エレベーター(業務用)	XXX 駅でん	※ XXX - ボード番号 XX - ラック番号	 P@-a 広告用ポスター板 発案 発車案内(業務用・両面) PR PRボード(業務用)	
..... エスカレーター	XXX デジタルサイネージ			※ a - B.1換算許容枚数 b - ポスター板番号 LCD お客様案内(業務用LCD) BUS 京王バス専用ボード	
※ XX - 上り(UP)・下り(DN)							