
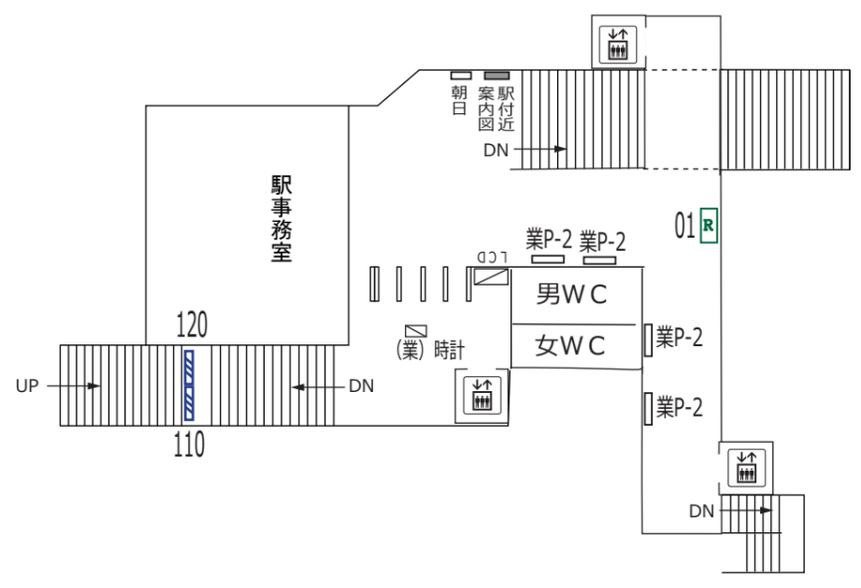


駒場東大前 池ノ上 下北沢

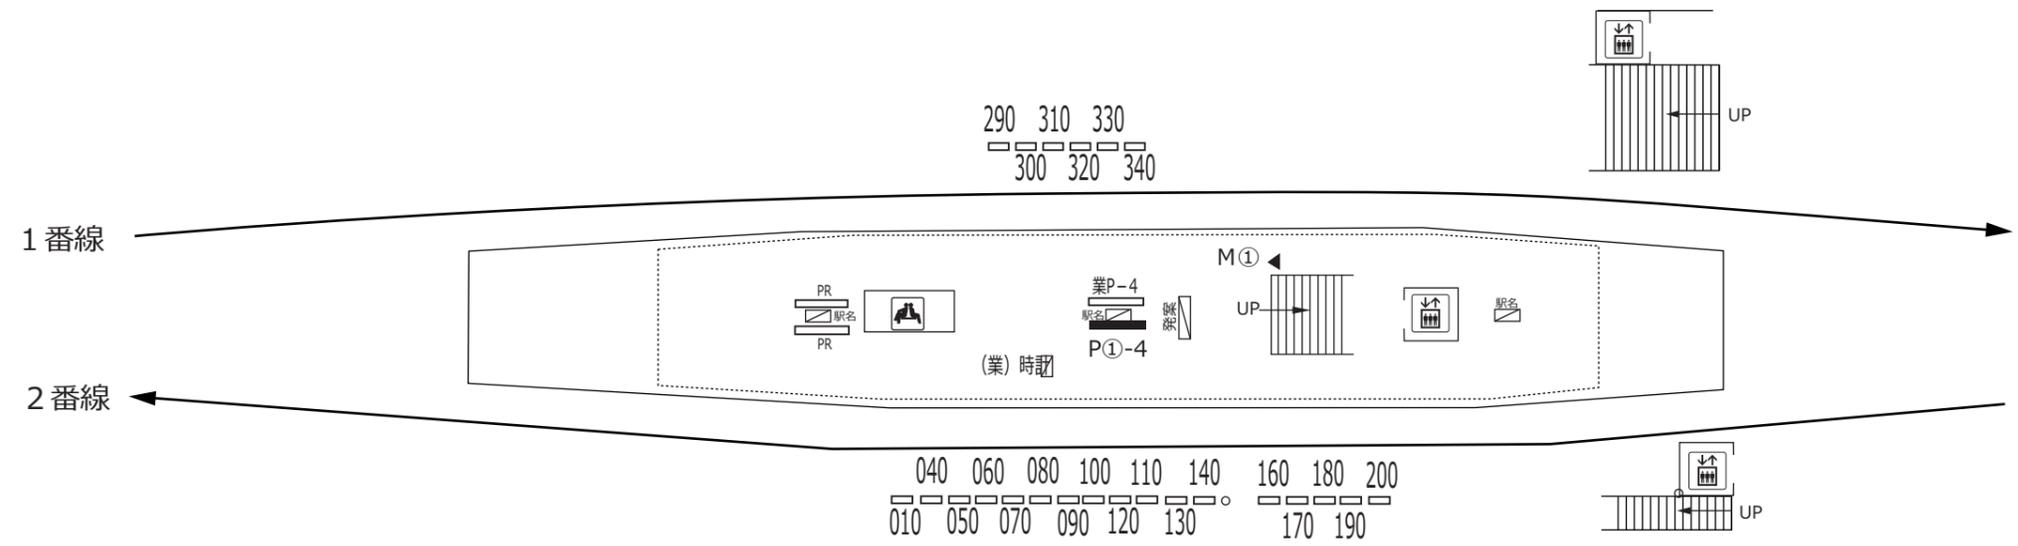

凡 例			
	待合室	XXX	駅だて
	エレベーター (旅客用)	XXX	駅がく
	エレベーター (業務用)	XXX	駅でん
	エスカレーター	XXX	デジタルサイネージ
※ XX - 上り(UP)・下り(DN)		XXX	マガジンステーション
	上下2段式ポスター板	XX	京王とれんどラック
	両面式ポスター板	業P-a	業務用ポスター板
	(業)時計	PsD-a	S等級広告用ポスター板
	広告用ポスター板	PD-a	広告用ポスター板
	時計		駅名
	(業)時計		電飾駅名板 (業務用)
	広告用時計	KDS	京王百貨店専用ボード
	(業)時計	GP	ポイントカード専用ボード
	発案 (業務用・両面)	PR	PRボード (業務用)
	お客様案内 (業務用LCD)	BUS	京王バス専用ボード
※ a - B.1換算許容枚数 b - ポスター板番号			