
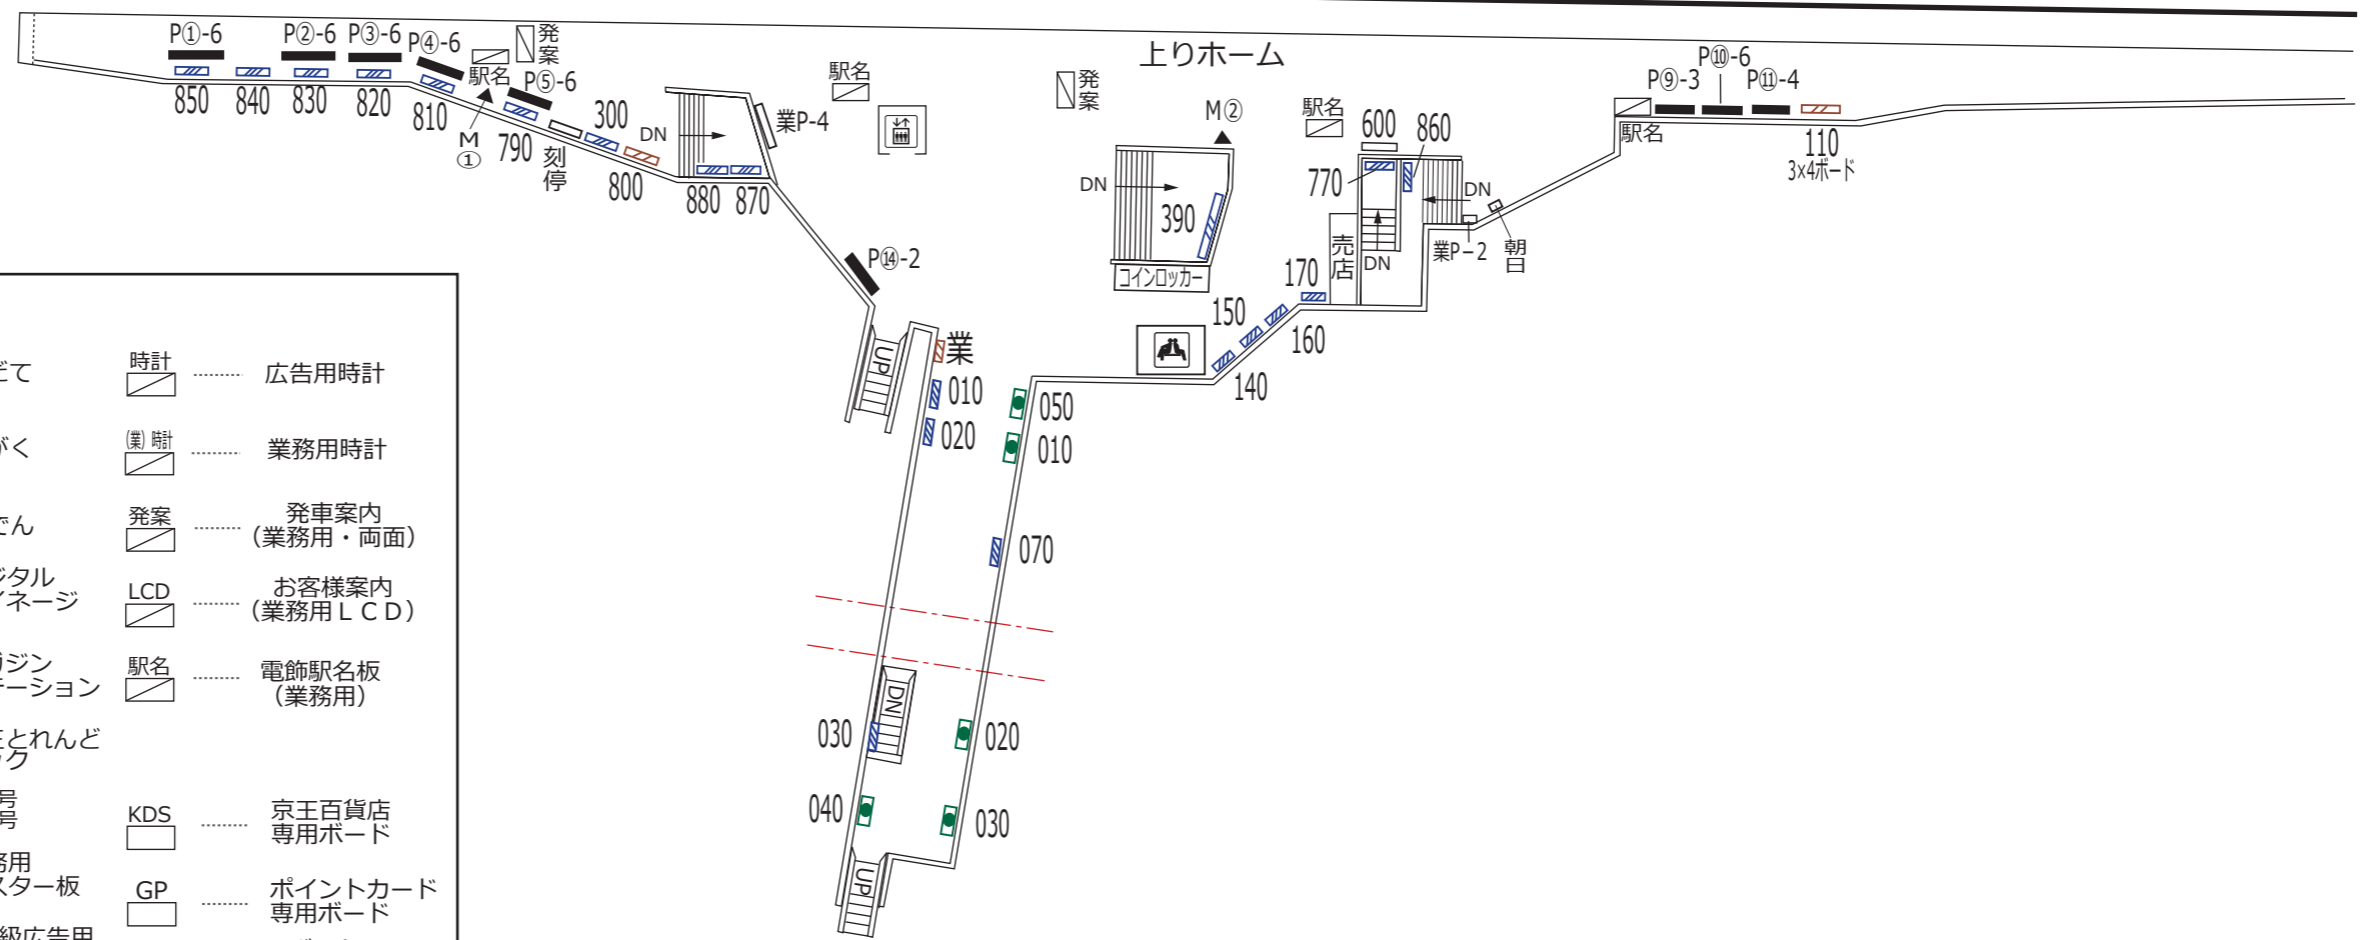



代田橋 明大前 下高井戸

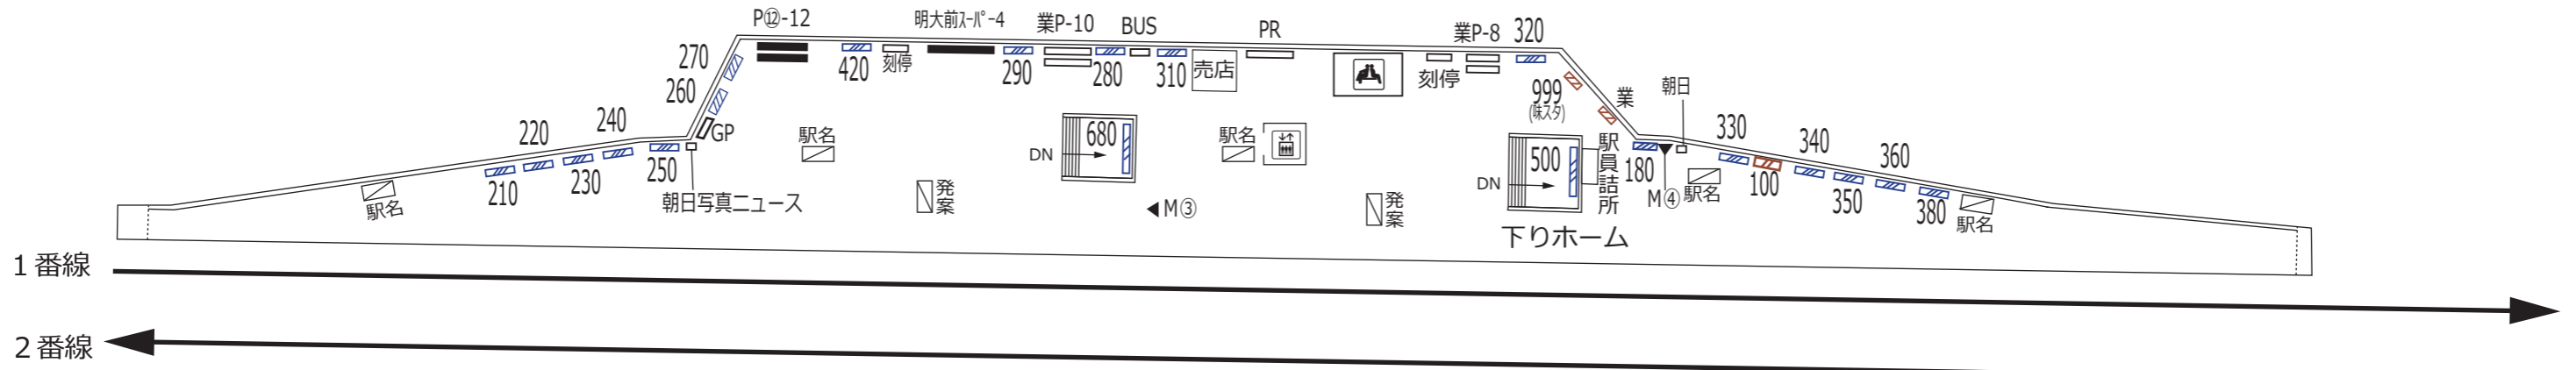

凡 例			
	待合室	XXX	駅だて
	エレベーター (旅客用)	XXX	駅がく
	エレベーター (業務用)	XXX	駅でん
	エスカレーター	XXX	デジタル サイネージ
※ XX - 上り(UP)・下り(DN)		XXX	マガジン ステーション
	京王とれんど ラック	XXX	電飾駅名板 (業務用)
※ XXX - ボード番号 XX - ラック番号		KDS	京王百貨店 専用ボード
	上下2段式 ポスター板	業P-a	業務用 ポスター板
	両面式 ポスター板	PsD-a	S等級広告用 ポスター板
	広告用 ポスター板	PD-a	広告用 ポスター板
※ a - B1換算許容枚数 b - ポスター板番号		GP	ポイントカード 専用ボード
	時計	PR	PRボード (業務用)
	(業) 時計	BUS	京王バス 専用ボード
	広告用時計		
	業務用時計		
	発車案内 (業務用・両面)		
	お客様案内 (業務用LCD)		
	電飾駅名板 (業務用)		

東松原  
代田橋      明大前      下高井戸  
永福町

(駅ばり・井の頭線扱い)


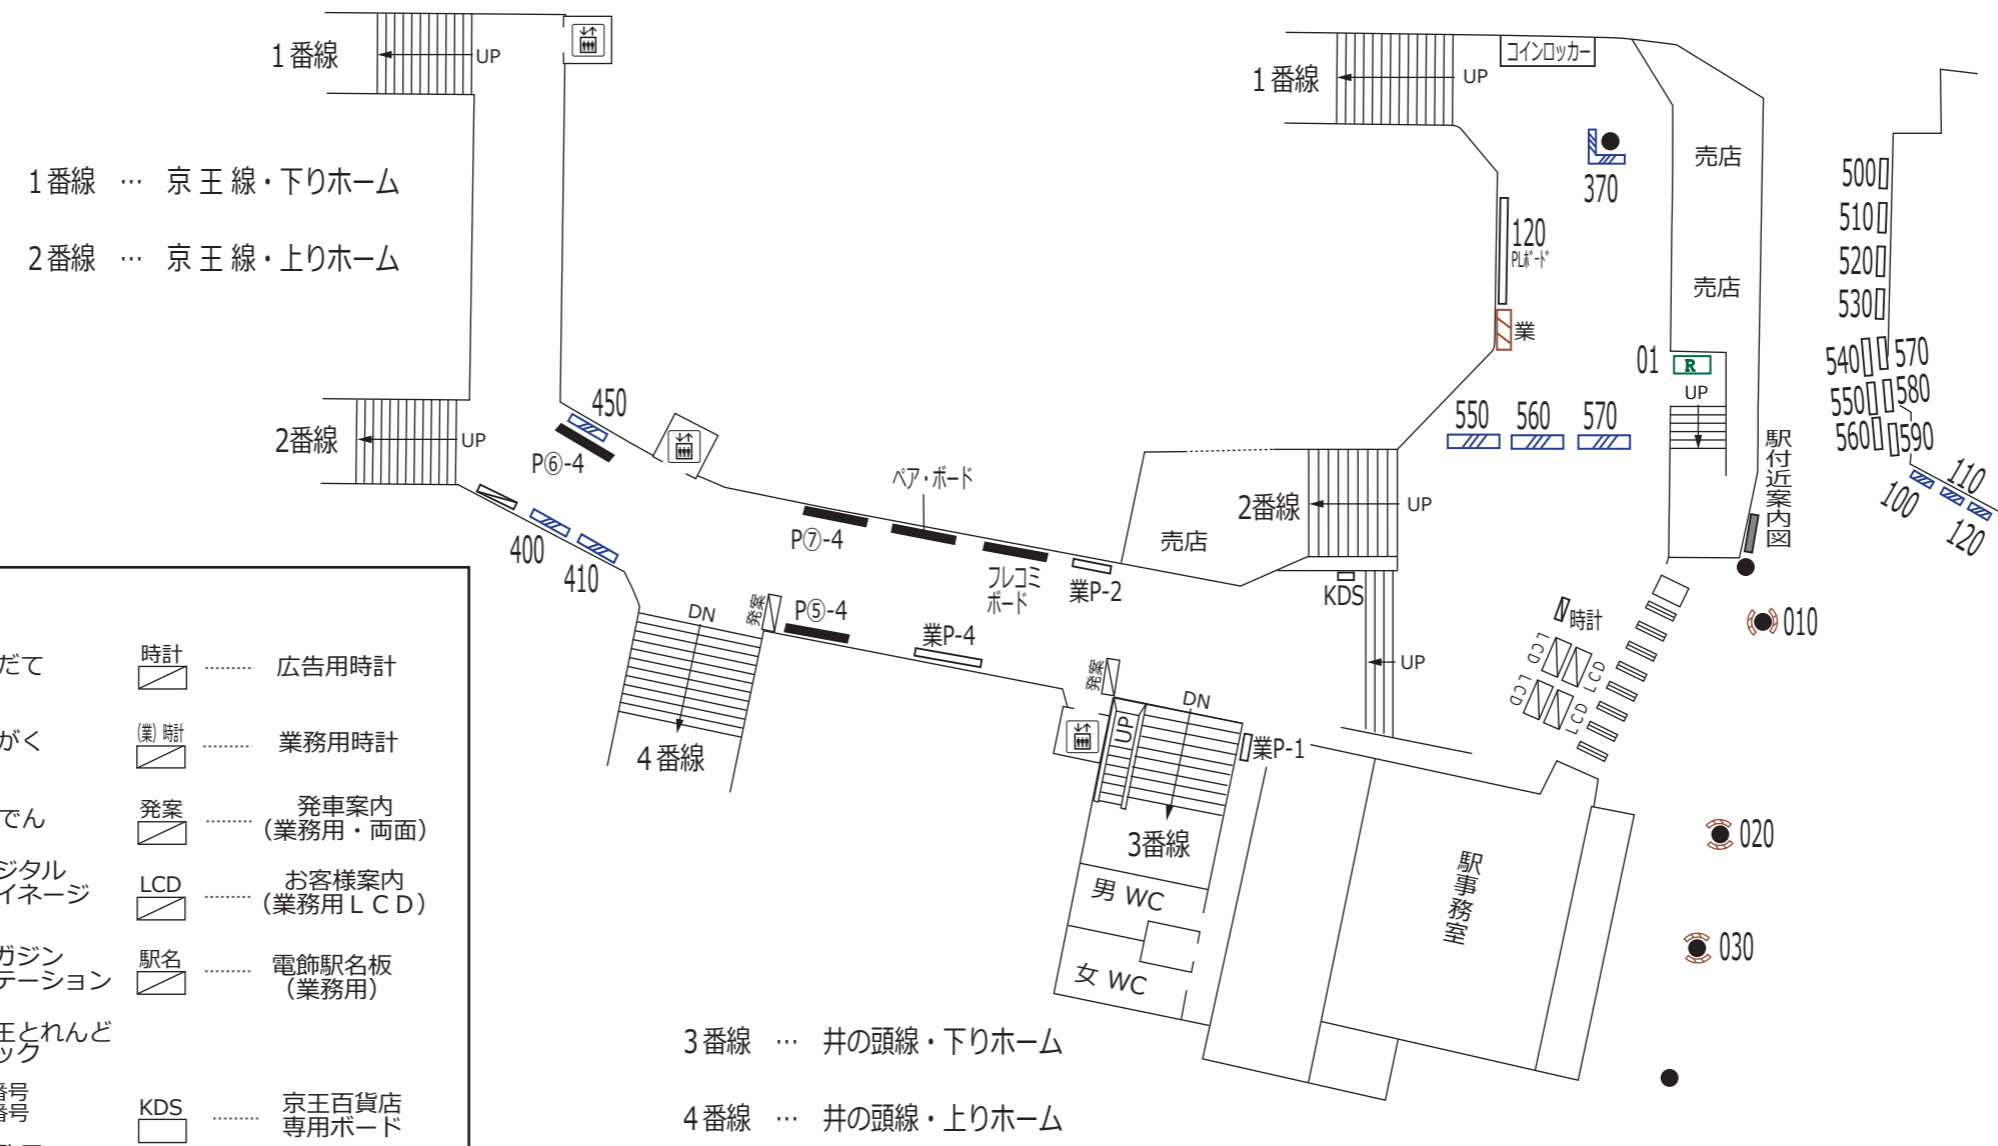


凡 例			
	待合室	XXX	駅だて
	エレベーター (旅客用)	XXX	駅がく
	エレベーター (業務用)	XXX	駅でん
	エスカレーター	XXX	デジタルサイネージ
※ XX - 上り(UP)・下り(DN)		XXX	マガジンステーション
		XX	京王とれんどラック
		XXX	業P-a
		XX	業P-a
		PsD-a	S等級広告用ポスター板
		P@-a	広告用ポスター板
			※ a - B1換算許容枚数 b - ポスター板番号
	時計		広告用時計
	業務用時計		発案
	お客様案内 (業務用LCD)		駅名
	電飾駅名板 (業務用)		KDS
	京王百貨店専用ボード		GP
	PRボード (業務用)		BUS
	京王バス専用ボード		

1番線 … 京王線・下りホーム  
2番線 … 京王線・上りホーム

3番線 … 井の頭線・下りホーム  
4番線 … 井の頭線・上りホーム

東松原 | 明大前 | 永福町

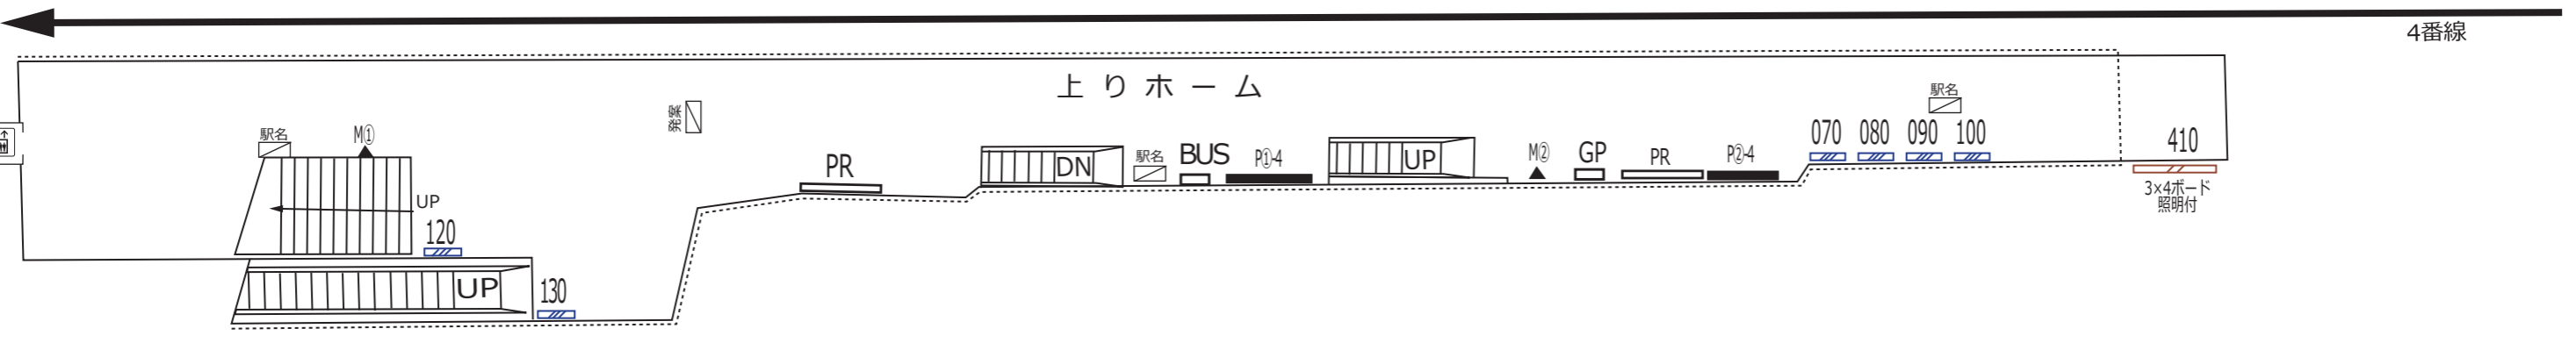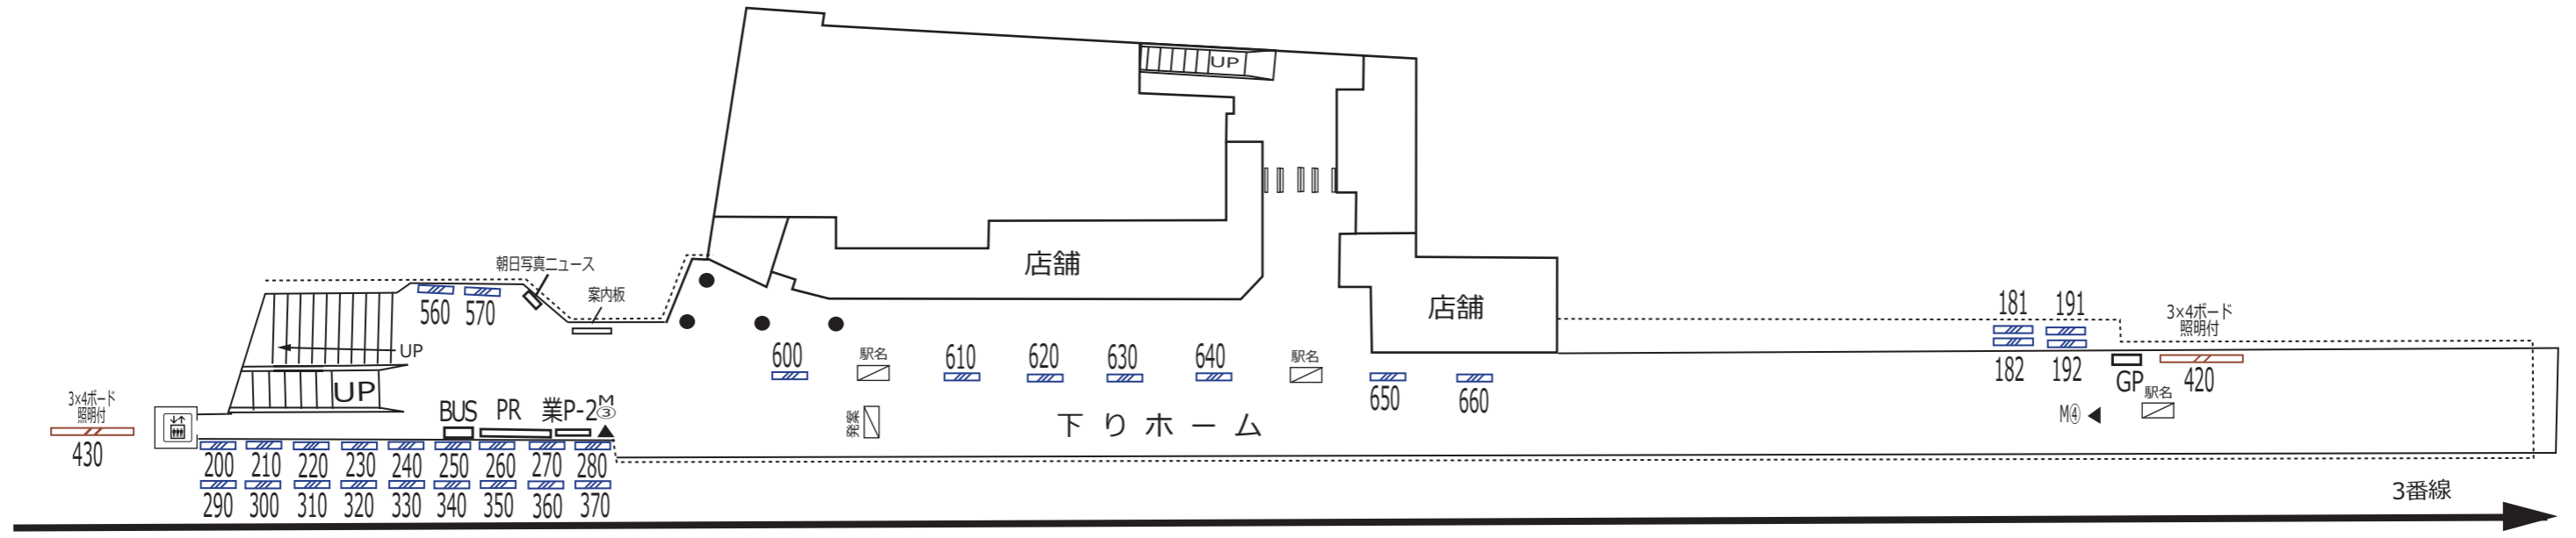

凡 例													
	待合室 XXX 駅だて		マガジンステーション XXX		上下2段式ポスター板		業務用ポスター板 業P-a		広告用時計 時計		電飾駅名板(業務用) 駅名		京王百貨店専用ボード KDS
	エレベーター(旅客用) XXX 駅がく		京王とれんどラック XX		両面式ポスター板		S等級広告用ポスター板 PsD-a		業務用時計 (業) 時計		ポイントカード専用ボード GP		PRボード(業務用) PR
	エレベーター(業務用) XXX 駅でん		デジタルサイネージ XXX		両面式ポスター板 業P-a		広告用ポスター板 P0-a		発車案内(業務用・両面) 発案		PRボード(業務用) PR		京王バス専用ボード BUS
	エスカレーター XXX								お客様案内(業務用LCD) LCD				

※ XXX - ボード番号  
XX - ラック番号  
※ a - B1換算許容枚数  
b - ポスター板番号