
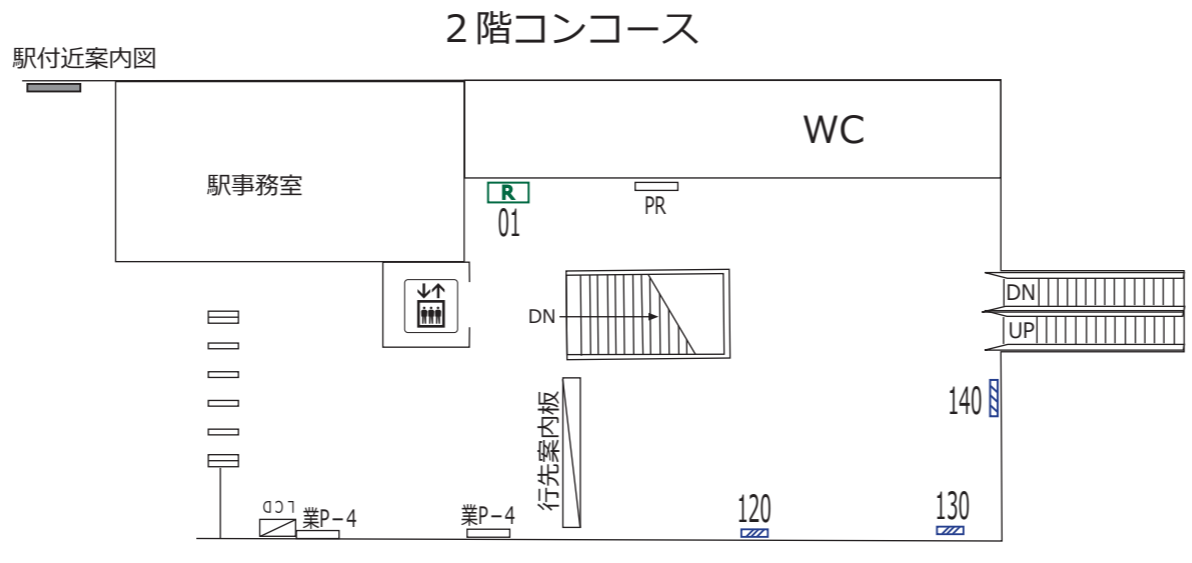


富士見ヶ丘 久我山 三鷹台

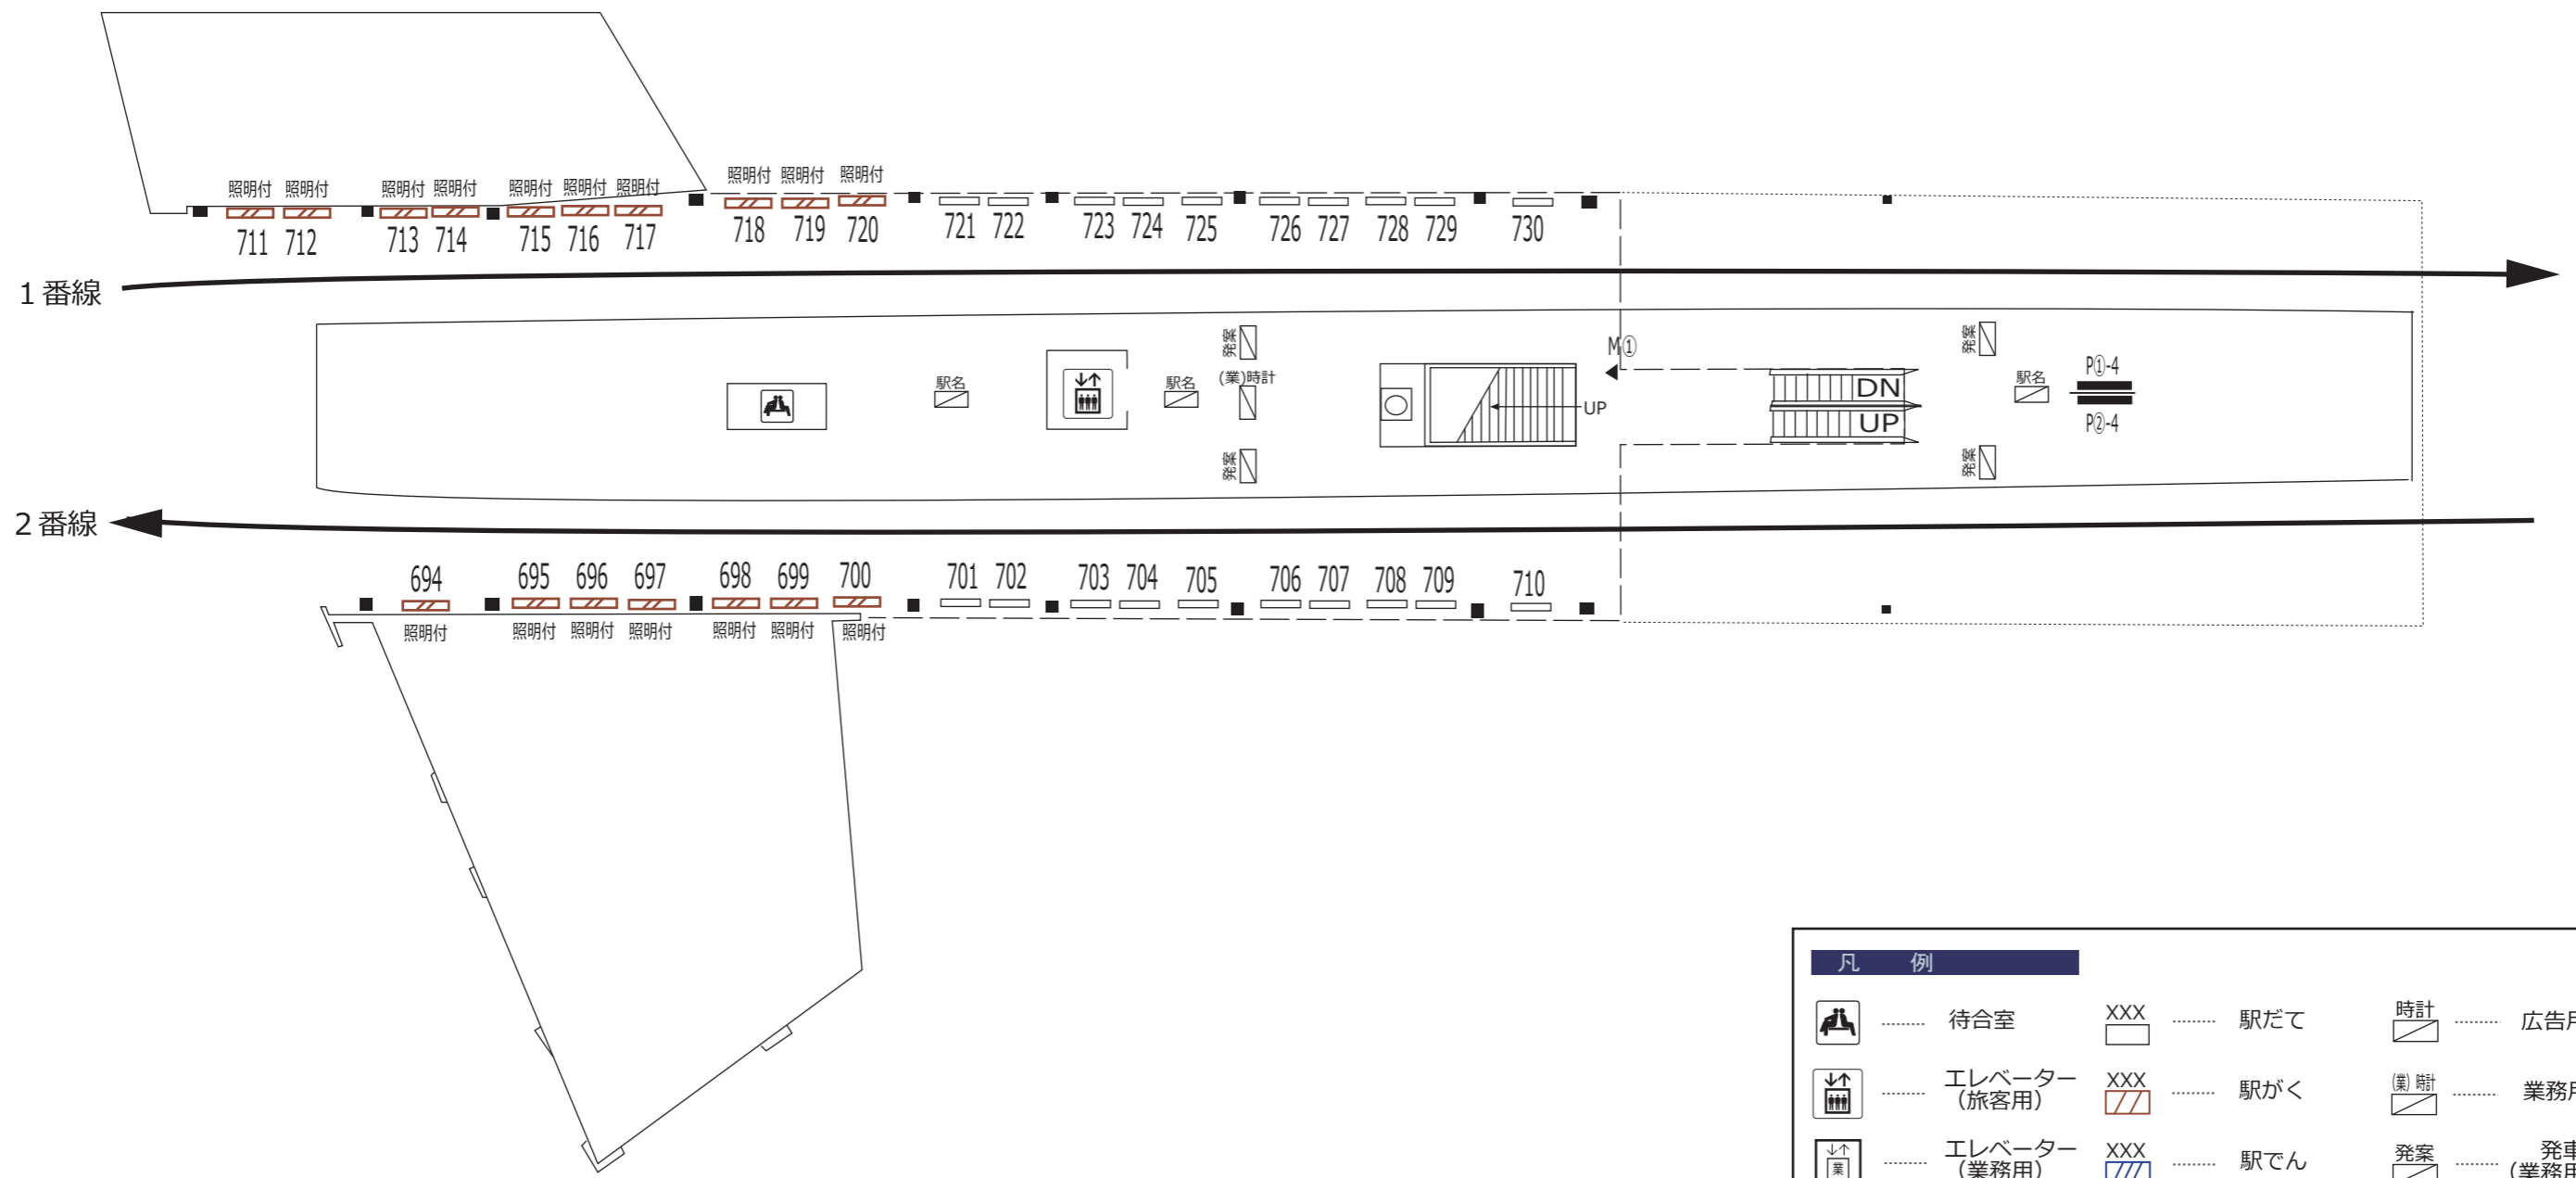

凡 例			
	待合室	XXX	駅だて
	エレベーター (旅客用)	XXX	駅がく
	エレベーター (業務用)	XXX	駅でん
	エスカレーター	XXX	デジタル サイネージ
	エスカレーター	XXX	デジタル サイネージ
※ XX - 上り(UP)・下り(DN)		XXX	マガジン ステーション
	上下2段式 ポスター板	業P-a	業務用 ポスター板
	両面式 ポスター板	Ps@-a	S等級広告用 ポスター板
		P@-a	広告用 ポスター板
		※ a - B.1換算許容枚数 b - ポスター板番号	
	時計		広告用時計
	(業)時計		業務用時計
	発案		発車案内 (業務用・両面)
	LCD		お客様案内 (業務用LCD)
	駅名		電飾駅名板 (業務用)
		KDS	京王百貨店 専用ボード
		GP	ポイントカード 専用ボード
		PR	PRボード (業務用)
		BUS	京王バス 専用ボード
			京王とれんど ラック
		XX	京王とれんど ラック
		※ XXX - ボード番号 XX - ラック番号	