


久我山      三鷹台      井の頭公園

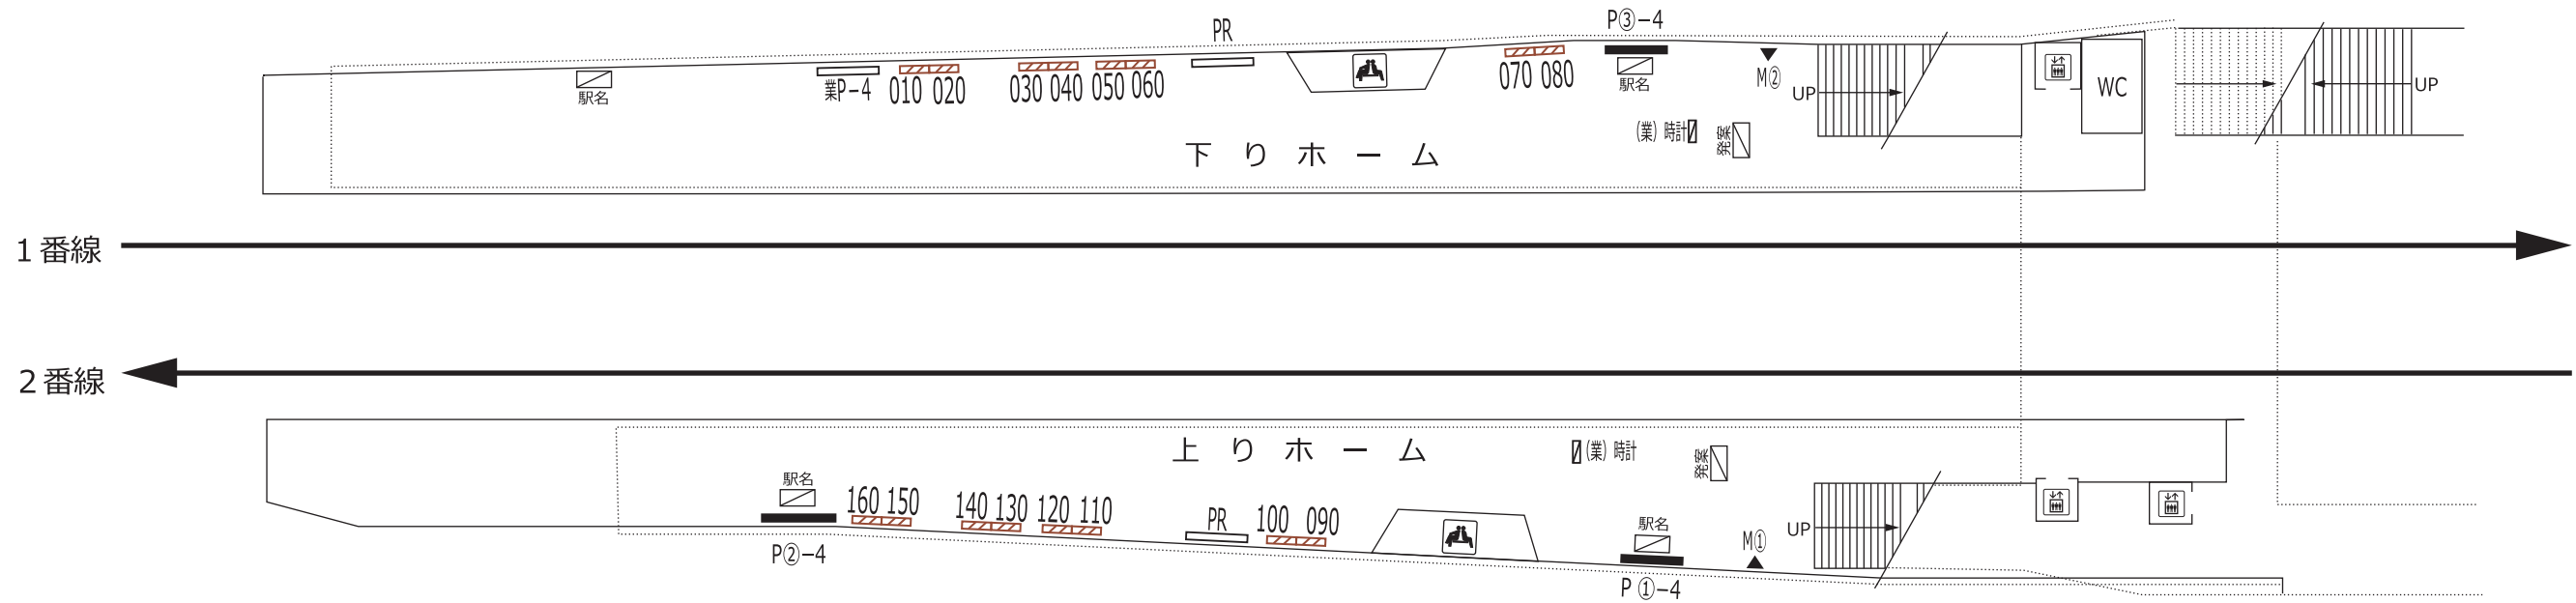

凡 例			
	待合室	XXX	駅だて
	エレベーター (旅客用)	XXX	駅がく
	エレベーター (業務用)	XXX	駅でん
	エスカレーター	XXX	デジタルサイネージ
※ XX - 上り(UP)・下り(DN)		XXX	マガジンステーション
		XX	京王とれんどラック
		※ XXX - ボード番号 XX - ラック番号	
	上下2段式ポスター板	業P-a	業務用ポスター板
	両面式ポスター板	Ps②-a	S等級広告用ポスター板
		P②-a	広告用ポスター板
		※ a - B1換算許容枚数 b - ポスター板番号	
	時計		広告用時計
	(業) 時計		業務用時計
	発案		発車案内 (業務用・両面)
	LCD		お客様案内 (業務用LCD)
	駅名		電飾駅名板 (業務用)
	ランド		よみうりランド専用ボード
	GP		ポイントカード専用ボード
	PR		PRボード (業務用)
	BUS		京王バス専用ボード

