



三鷹台 井の頭公園 吉祥寺

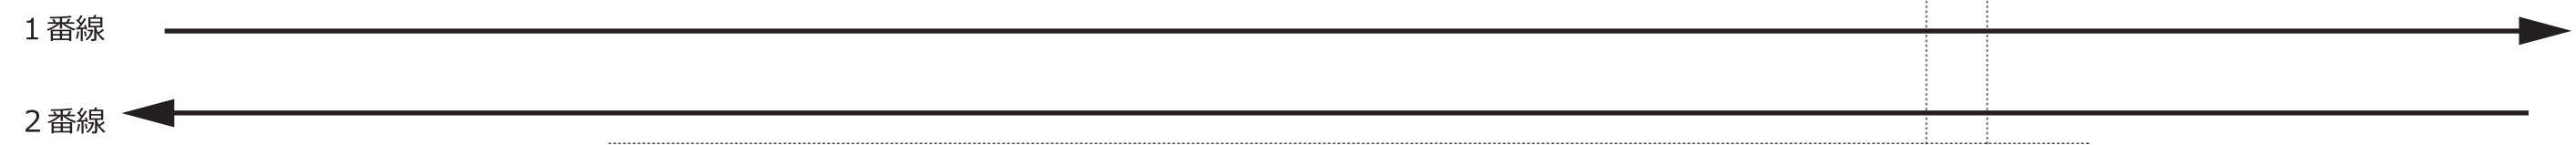

凡 例			
	待合室	XXX	駅だて
	エレベーター (旅客用)	XXX	駅がく
	エレベーター (業務用)	XXX	駅でん
	エスカレーター	XXX	デジタル サイネージ
※ XX - 上り(UP)・下り(DN)		XXX	マガジン ステーション
		XX	京王とれんど ラック
		※ XXX - ボード番号 XX - ラック番号	
	上下2段式 ポスター板	業P-a	業務用 ポスター板
	両面式 ポスター板	Ps①-a	S等級広告用 ポスター板
	広告用 ポスター板	P①-a	広告用 ポスター板
		ランド	よみうりランド 専用ボード
		GP	ポイントカード 専用ボード
		PR	PRボード (業務用)
		BUS	京王バス 専用ボード
		時計	広告用時計
		(業) 時計	業務用時計
		発案	発車案内 (業務用・両面)
		LCD	お客様案内 (業務用LCD)
		駅名	電飾駅名板 (業務用)

※ a - B1換算許容枚数
b - ポスター板番号

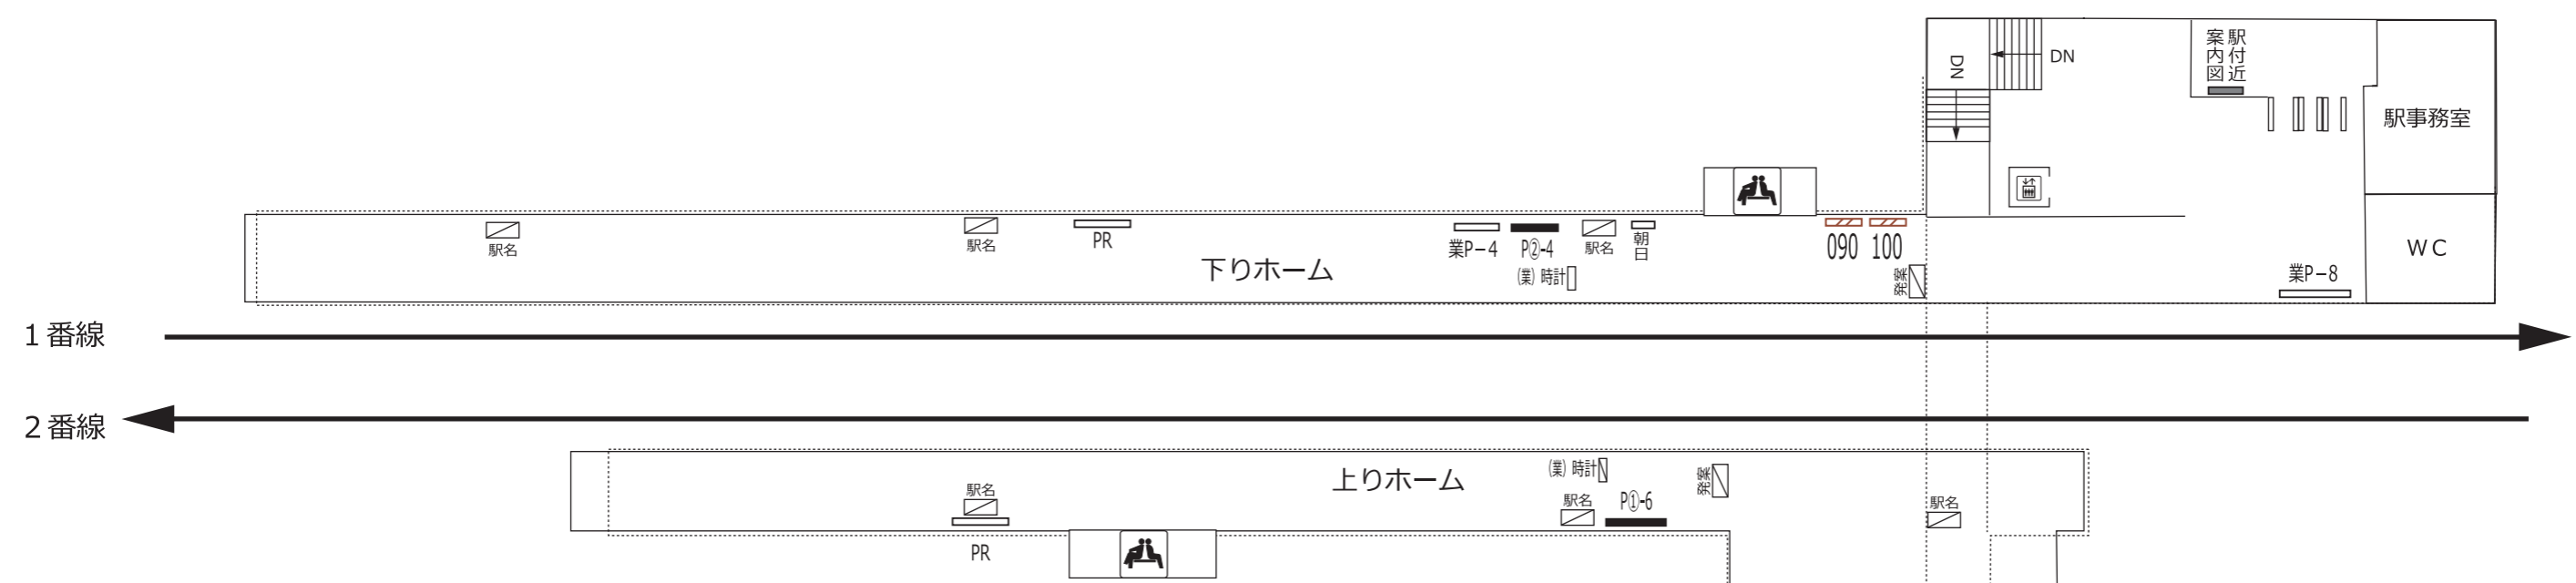