


井の頭公園 吉祥寺

【ホームドア】設置駅

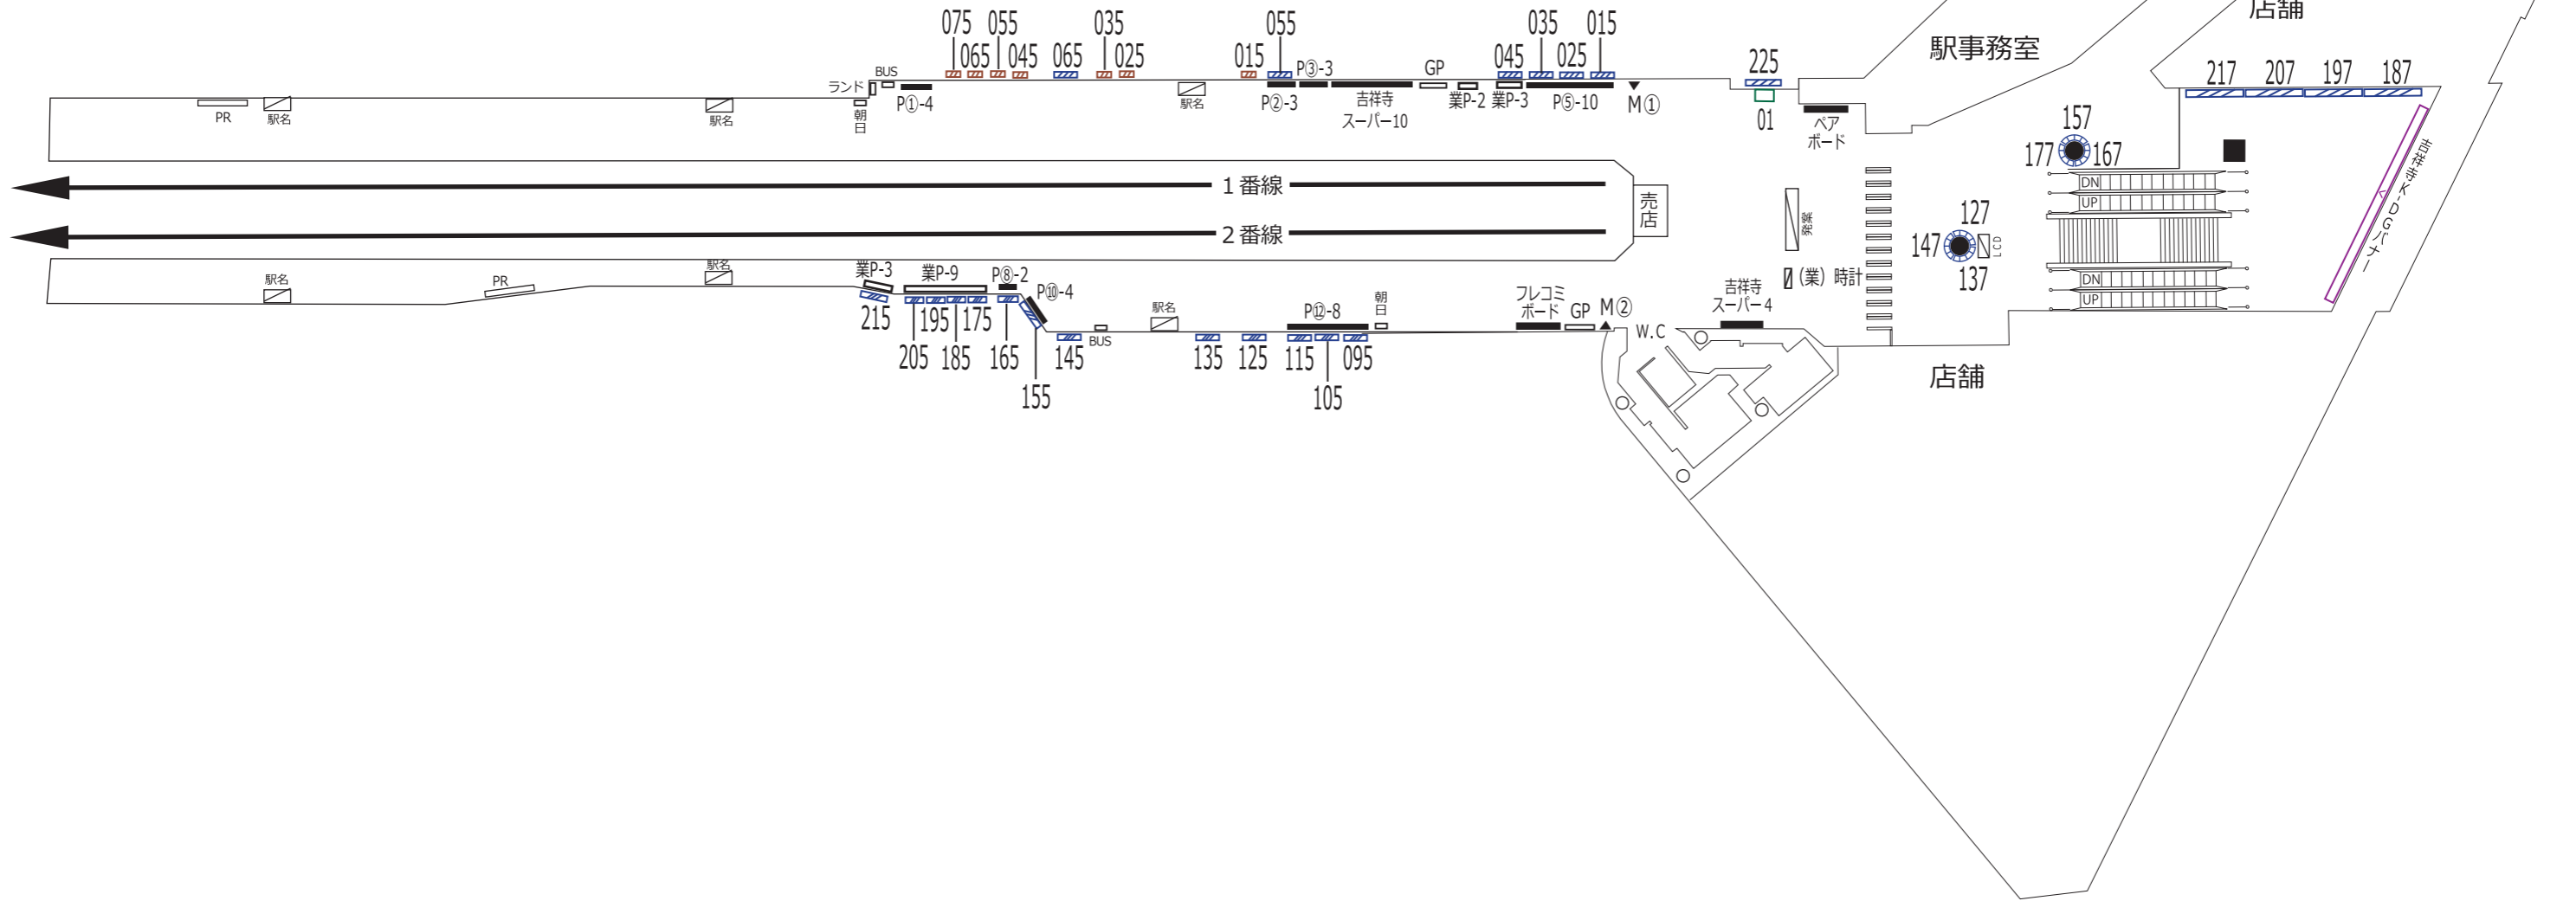

凡 例								
..... 待合室	XXX ..... 駅だて	..... マガジンステーション	..... 上下2段式ポスター板	業P-a ..... 業務用ポスター板	時計 ..... 広告用時計	..... 駅名	..... 電飾駅名板(業務用)	ランド ..... よみうりランド専用ボード
..... エレベーター(旅客用)	XXX ..... 駅がく	XX ..... 京王とれんどラック	..... 両面式ポスター板	Ps⑩-a ..... S等級広告用ポスター板	..... 業務用時計		GP ..... ポイントカード専用ボード	
..... エレベーター(業務用)	XXX ..... 駅でん	※ XXX - ボード番号 XX - ラック番号		P⑩-a ..... 広告用ポスター板	発案 ..... 発車案内(業務用・両面)		PR ..... PRボード(業務用)	
..... エスカレーター	XXX ..... デジタルサイネージ			※ a - B1換算許容枚数 b - ポスター板番号	LCD ..... お客様案内(業務用LCD)		BUS ..... 京王バス専用ボード	

