


井の頭公園 吉祥寺

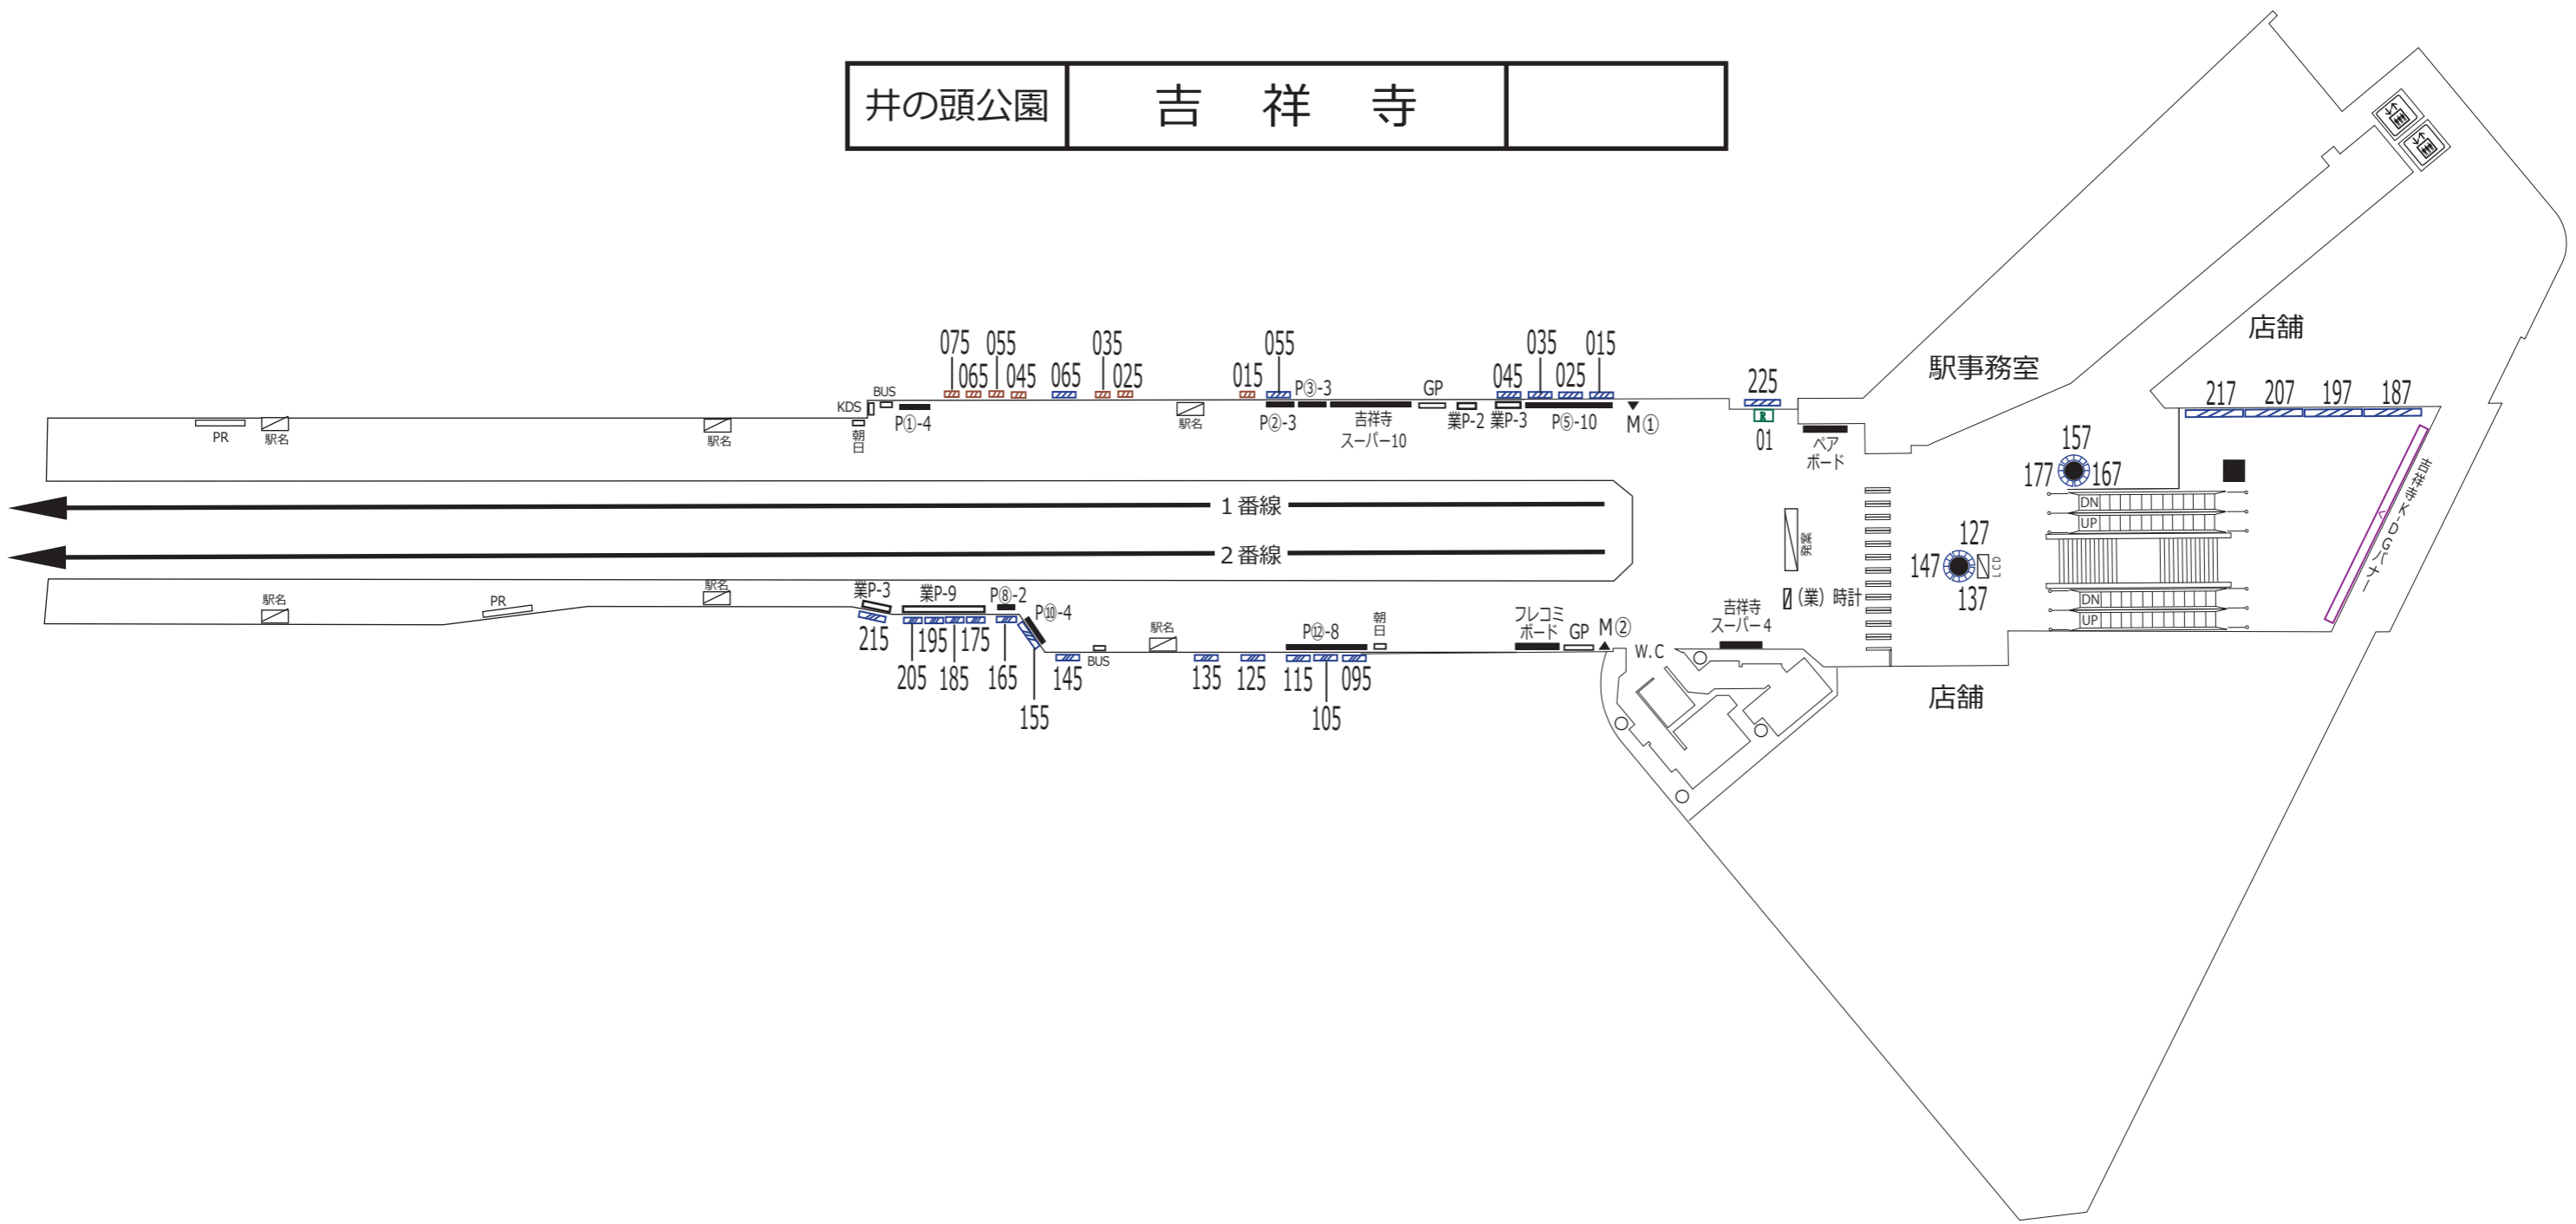

| 凡 例 | | | | | | | | | | | | | | | |
|----------------------|-------------|-----|-----------|-----------------------------|------------|--|---------------|-------------------------------|-------------|-----|-------|--------------|--------------|------------|------------|
| | 待合室 | XXX | 駅だて | | マガジンステーション | | 上下2段式ポスター板 | 業P-a | 業務用ポスター板 | | 広告用時計 | | 電飾駅名板(業務用) | KDS | 京王百貨店専用ボード |
| | エレベーター(旅客用) | XXX | 駅がく | | 京王とれんどラック | | 両面式ポスター板 | PsD-a | S等級広告用ポスター板 | | 業務用時計 | | ポイントカード専用ボード | GP | 京王バス専用ボード |
| | エレベーター(業務用) | XXX | 駅でん | ※ XXX - ボード番号 XX - ラック番号 | | | 広告用ポスター板 | PD-a | 広告用ポスター板 | | 発案 | 発車案内(業務用・両面) | PR | PRボード(業務用) | |
| | エスカレーター | XXX | デジタルサイネージ | | | | お客様案内(業務用LCD) | ※ a - B1換算許容枚数 b - ポスター板番号 | | LCD | | | | | |
| ※ XX - 上り(UP)・下り(DN) | | | | | | | | | | | | | | | |

井の頭公園

吉祥寺

1階

2階

店舗

店舗

店舗

NCD

←井の頭線改札

JR 駅務室

↓JR中央改札

JR 南改札
(公園口)

| 凡 例 | | | | | | | | | | | | | | | | |
|----------------------|-------------|-----|-----------|-----------------------------|------------|--|------------|--|-------|-------------|--|-------|--|--------------|--|------------|
| | 待合室 | XXX | 駅だて | | マガジンステーション | | 上下2段式ポスター板 | | 業P-a | 業務用ポスター板 | | 広告用時計 | | 電飾駅名板(業務用) | | 京王百貨店専用ボード |
| | エレベーター(旅客用) | XXX | 駅がく | | 京王とれんどラック | | 両面式ポスター板 | | PsD-a | S等級広告用ポスター板 | | 業務用時計 | | ポイントカード専用ボード | | 京王バス専用ボード |
| | エレベーター(業務用) | XXX | 駅でん | ※ XXX - ボード番号 XX - ラック番号 | | | 広告用ポスター板 | | PD-a | 業務用・両面 | | 業務用時計 | | PRボード(業務用) | | 京王バス専用ボード |
| | エスカレーター | XXX | デジタルサイネージ | | | | 広告用ポスター板 | | 業P-a | 業務用ポスター板 | | 広告用時計 | | 電飾駅名板(業務用) | | 京王百貨店専用ボード |
| ※ XX - 上り(UP)・下り(DN) | | | | | | | | | | | | | | | | |