


京王稲田堤 京王よみうりランド 稲 城

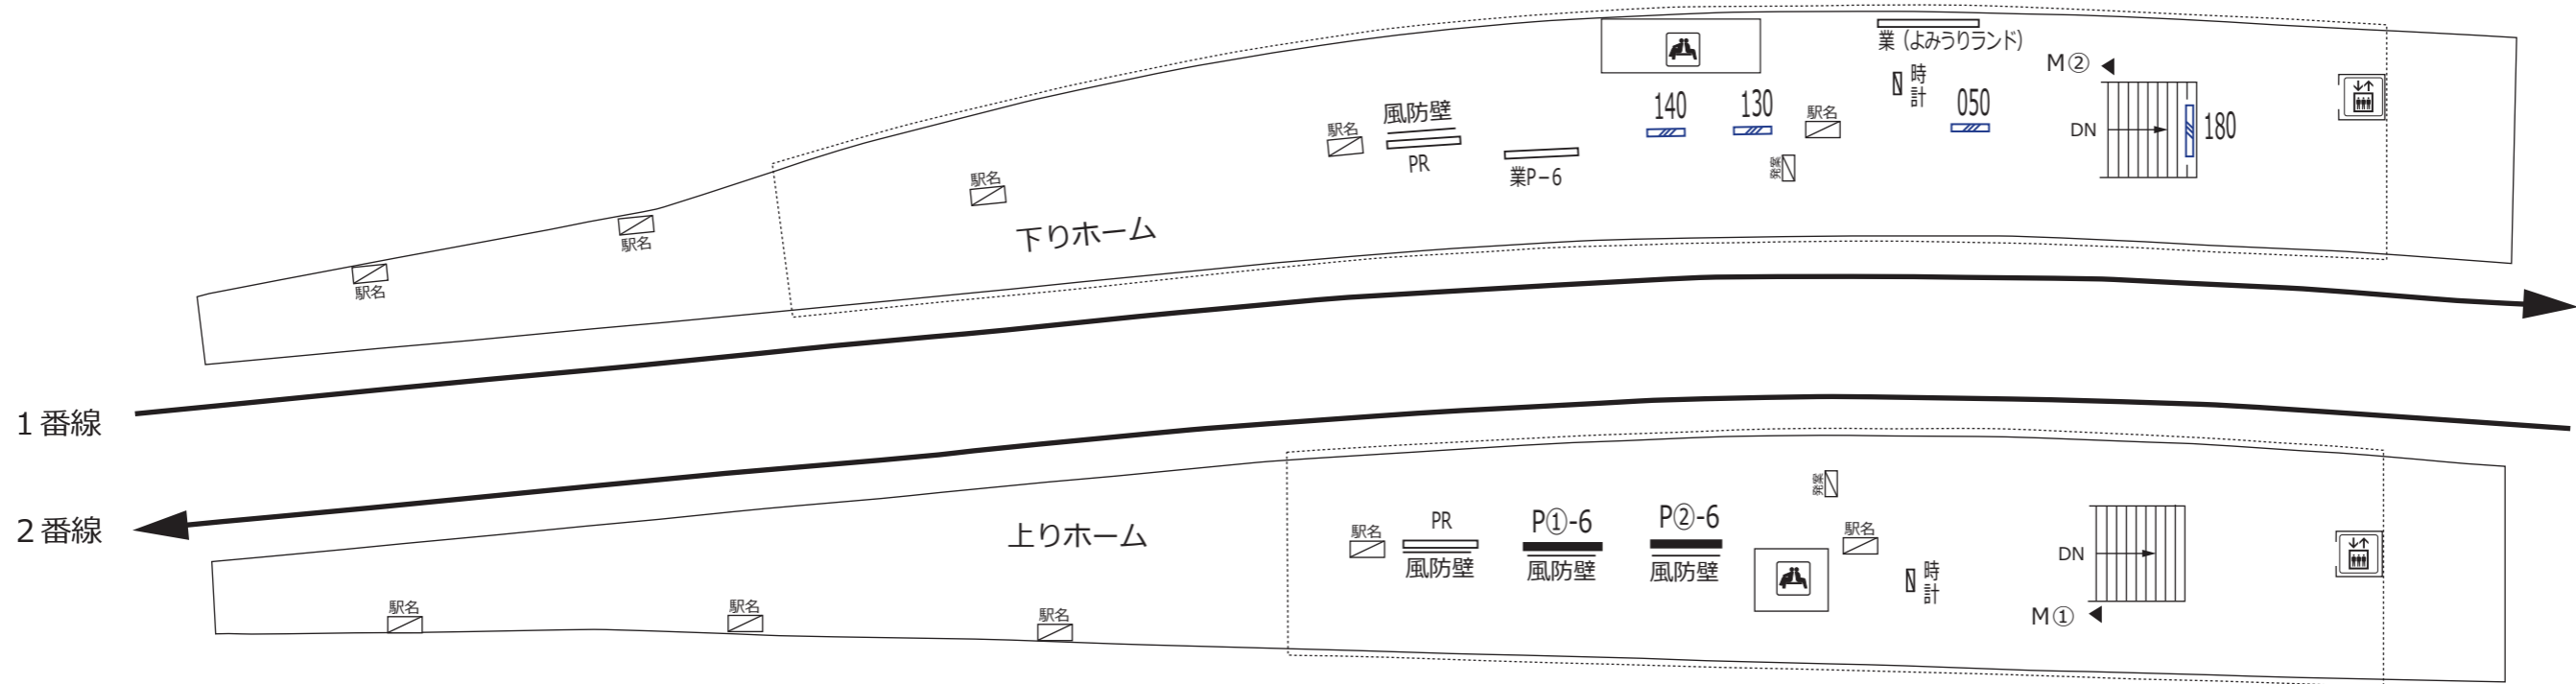

凡 例			
	待合室	XXX	駅だて
	エレベーター (旅客用)	XXX	駅がく
	エレベーター (業務用)	XXX	駅でん
	エスカレーター	XXX	デジタル サイネージ
※ XX - 上り(UP)・下り(DN)		XXX	マガジン ステーション
		XX	京王とれんど ラック
		※ XXX - ボード番号 XX - ラック番号	KDS
	上下2段式 ポスター板	業P-a	業務用 ポスター板
	両面式 ポスター板	Ps①-a	S等級広告用 ポスター板
		P①-a	広告用 ポスター板
		※ a - B1換算許容枚数 b - ポスター板番号	BUS
	時計		業務用時計
	業務用時計		発案
	発案		LCD
	LCD		駅名
	駅名		電飾駅名板 (業務用)
	業務用ポスター板		京王百貨店 専用ボード
	業務用ポスター板		ポイントカード 専用ボード
	業務用ポスター板		PRボード (業務用)
	業務用ポスター板		京王バス 専用ボード

