


京王堀之内 | 南 大 沢 | 多 摩 境

【副駅名標広告】設置駅

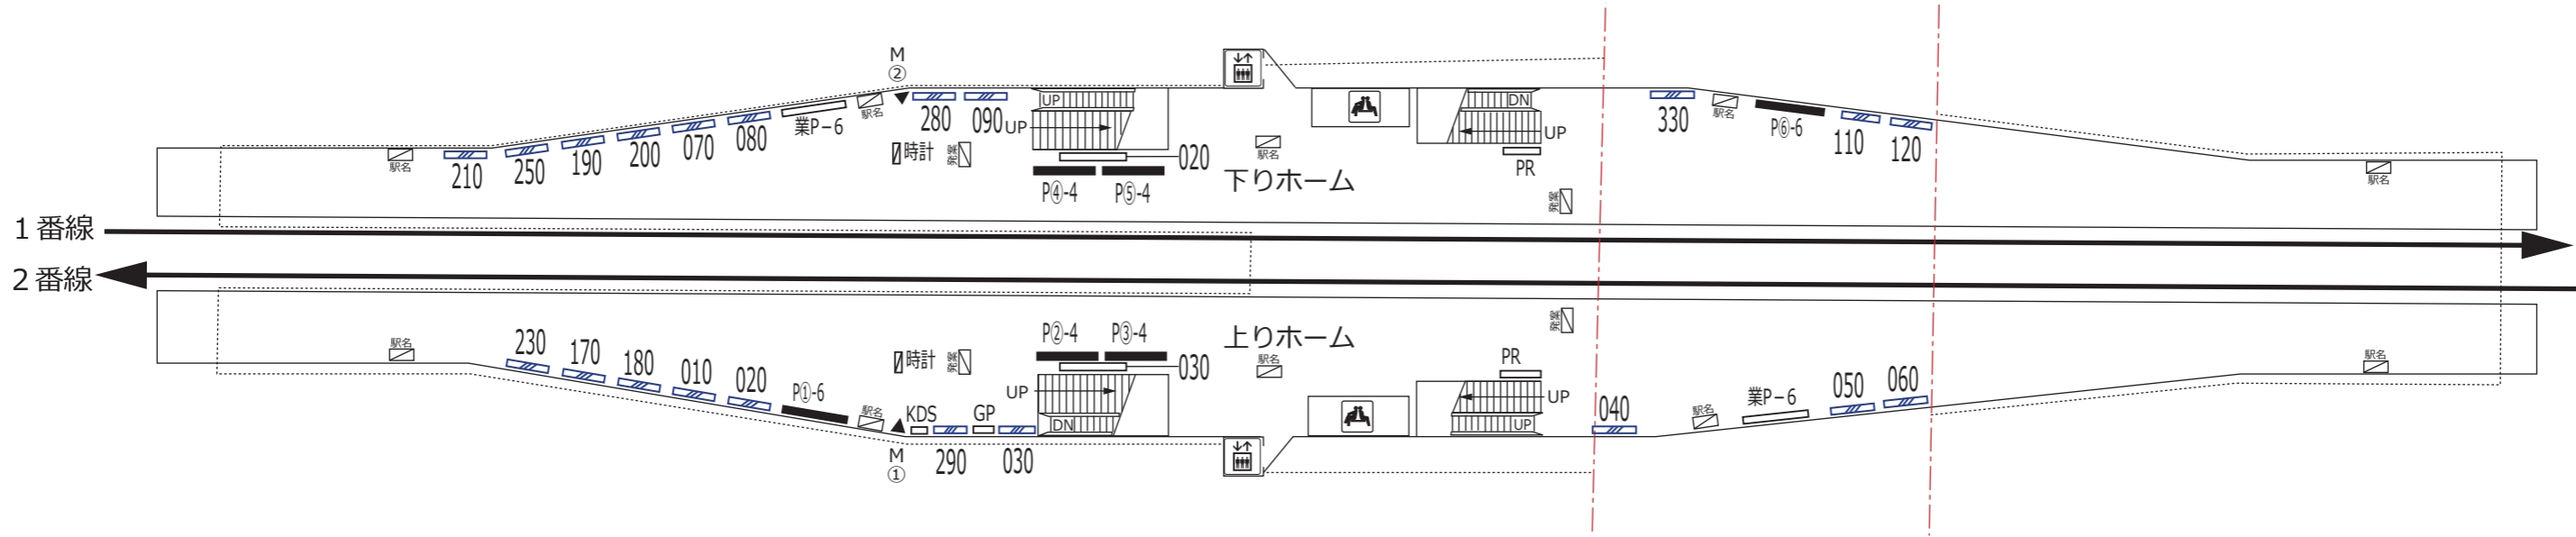

凡 例			
	待合室	XXX	駅だて
	エレベーター (旅客用)	XXX	駅がく
	エレベーター (業務用)	XXX	駅でん
	エスカレーター	XXX	デジタルサイネージ
※ XX - 上り(UP)・下り(DN)		XXX	マガジンステーション
	京王とれんどラック	XXX	電飾駅名板 (業務用)
※ XXX - ボード番号 XX - ラック番号		KDS	京王百貨店専用ボード
	上下2段式ポスター板	GP	ポイントカード専用ボード
	両面式ポスター板	PR	PRボード (業務用)
	業務用ポスター板	BUS	京王バス専用ボード
	S等級広告用ポスター板		
	広告用ポスター板		
※ a - B1換算許容枚数 b - ポスター板番号			

