



多摩境 橋 本


3階

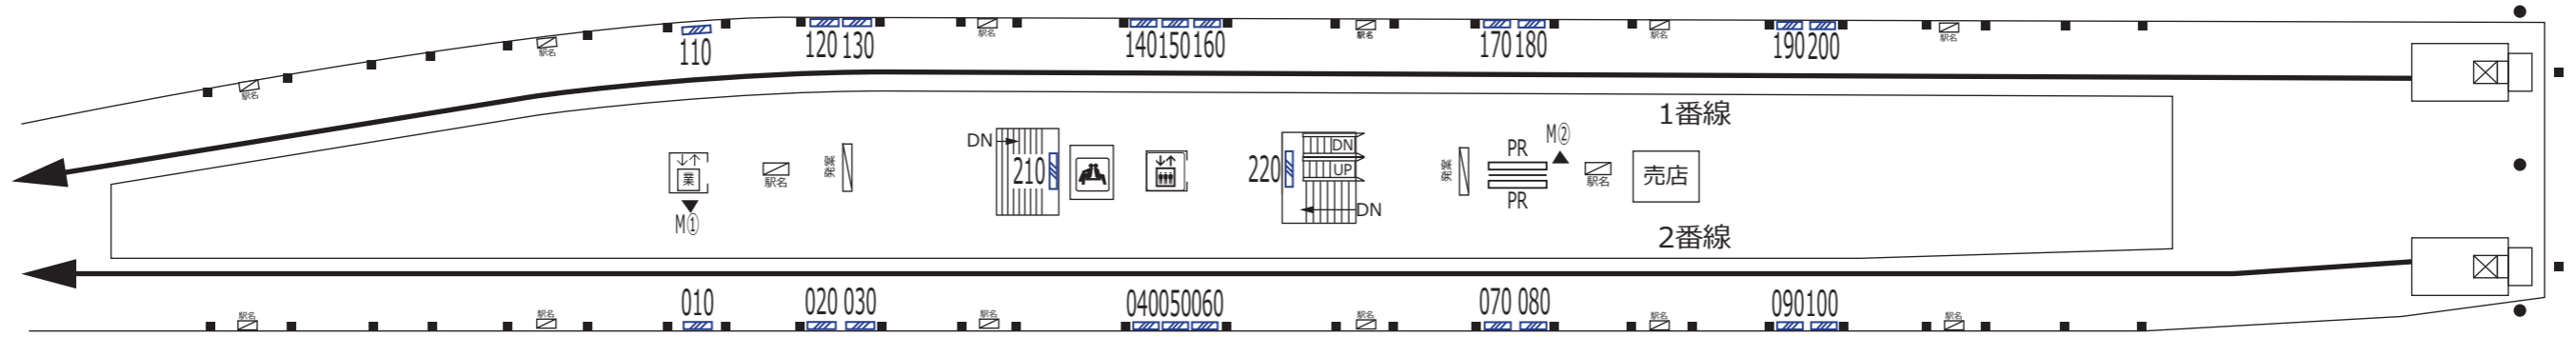

2階

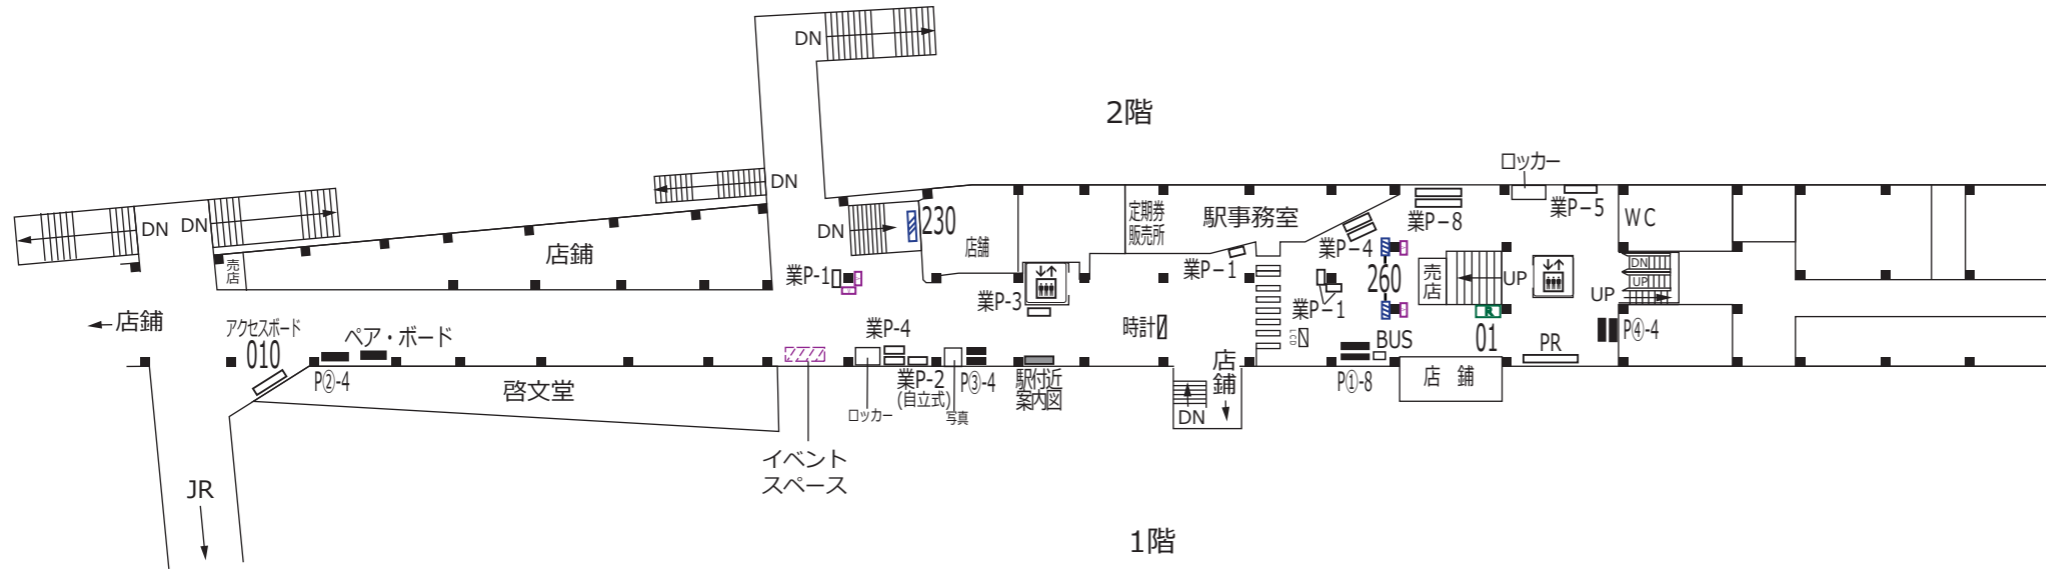

1階

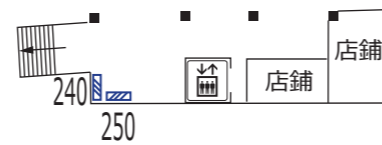

凡 例																		
	待合室	XXX	駅だて		マガジンステーション		上下2段式ポスター板		業P-a	業務用ポスター板		広告用時計		駅名	電飾駅名板(業務用)		KDS	京王百貨店専用ボード
	エレベーター(旅客用)	XXX	駅がく		京王とれんどラック		両面式ポスター板		Ps@-a	S等級広告用ポスター板		業務用時計		GP	ポイントカード専用ボード		PR	PRボード(業務用)
	エレベーター(業務用)	XXX	駅でん	※ XXX - ボード番号 XX - ラック番号			広告用ポスター板		P@-a	広告用ポスター板		発案	発車案内(業務用・両面)			BUS	京王バス専用ボード	
	エスカレーター	XXX	デジタルサイネージ				LCD	お客様案内(業務用LCD)										
※ XX - 上り(UP)・下り(DN)																		