



多摩境 橋 本


3階

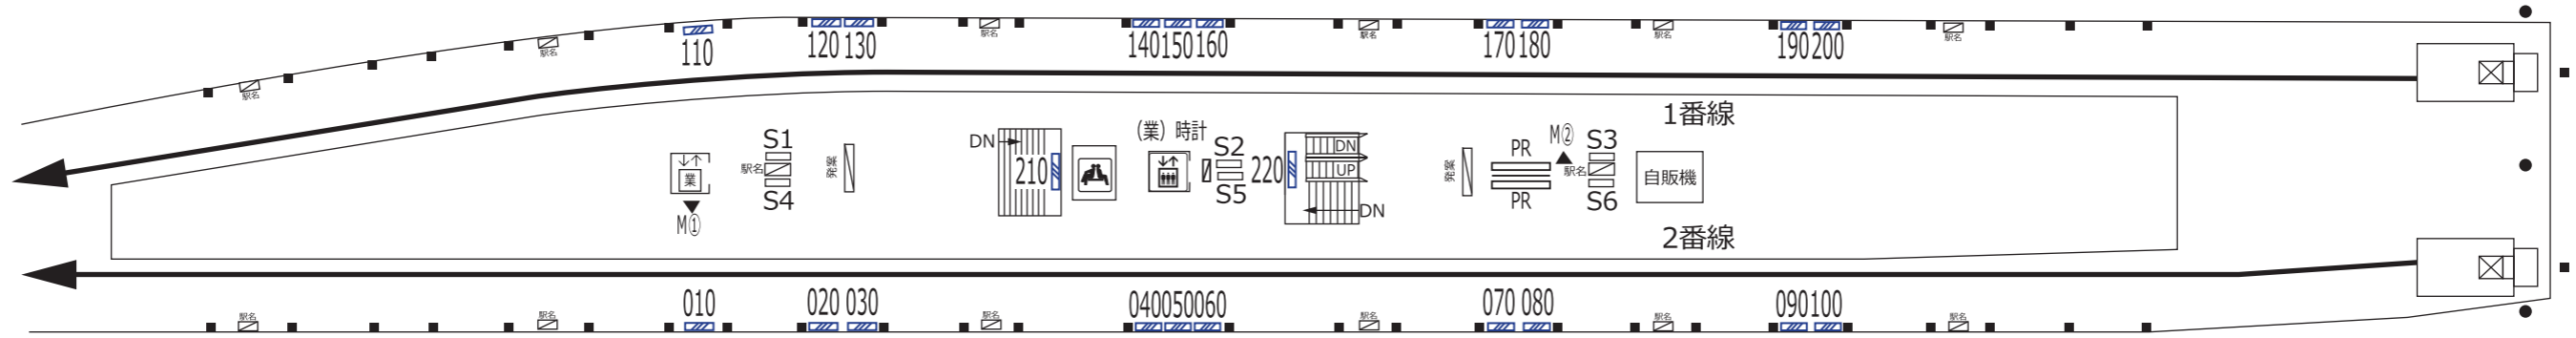

2階

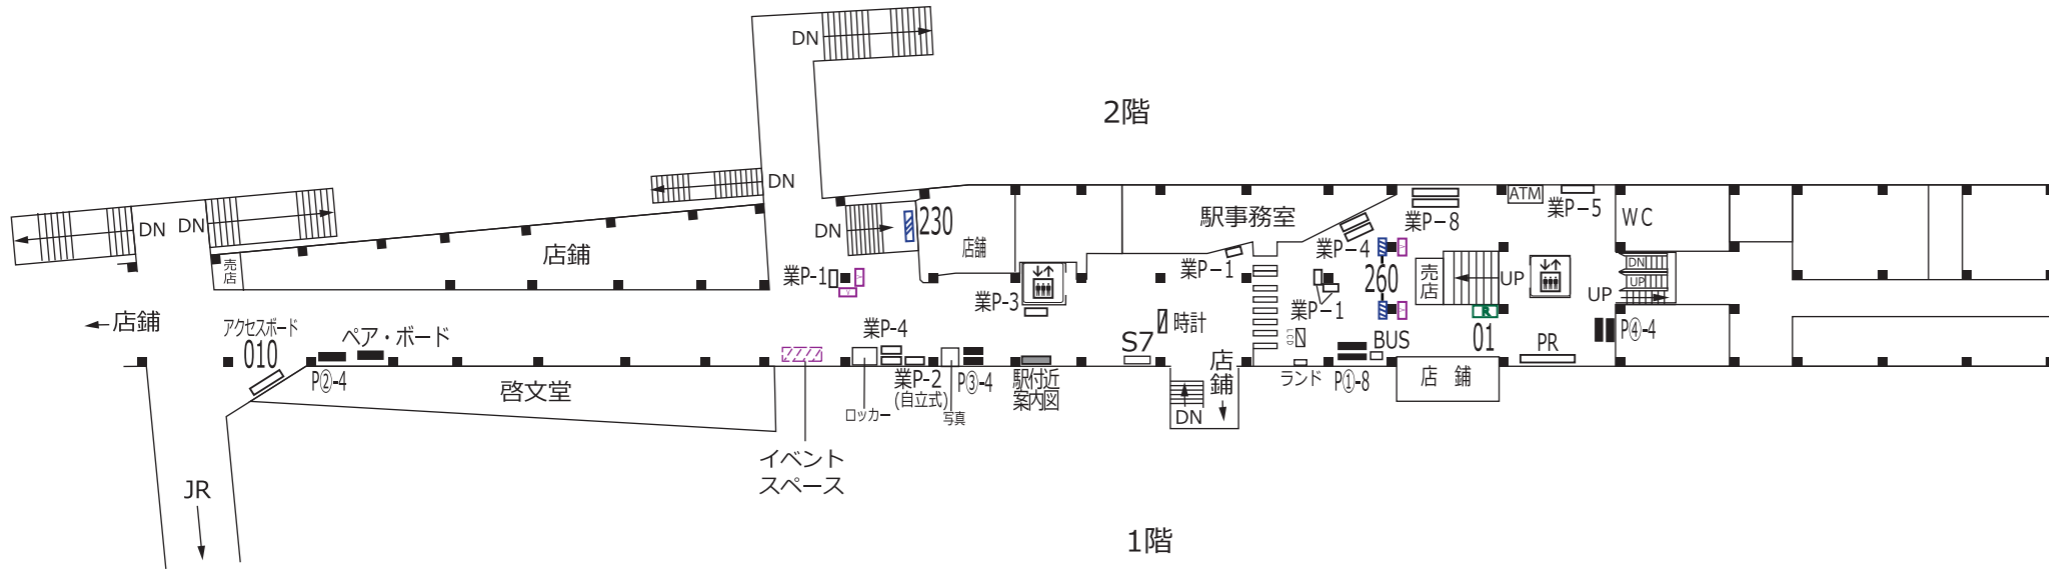

1階

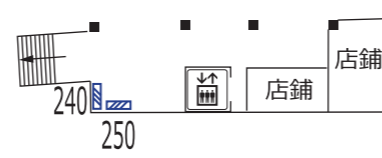

凡 例															
	待合室	XXX	駅だて		マガジンステーション		上下2段式ポスター板		業務用ポスター板		広告用時計		電飾駅名板(業務用)		よみうりランド専用ボード
	エレベーター(旅客用)	XXX	駅がく		京王とれんどラック		両面式ポスター板		S等級広告用ポスター板		業務用時計		GP	ポイントカード専用ボード	
	エレベーター(業務用)	XXX	駅でん	※ XXX - ボード番号 XX - ラック番号			広告用ポスター板		広告用ポスター板		発案		発車案内(業務用・両面)		PRボード(業務用)
	エスカレーター	XXX	デジタルサイネージ		お客様案内(業務用LCD)		BUS	京王バス専用ボード							
※ XX - 上り(UP)・下り(DN)															