
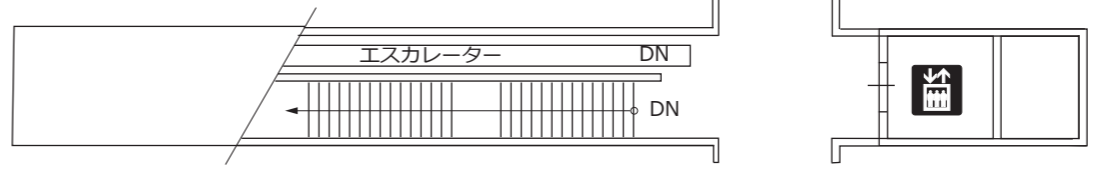
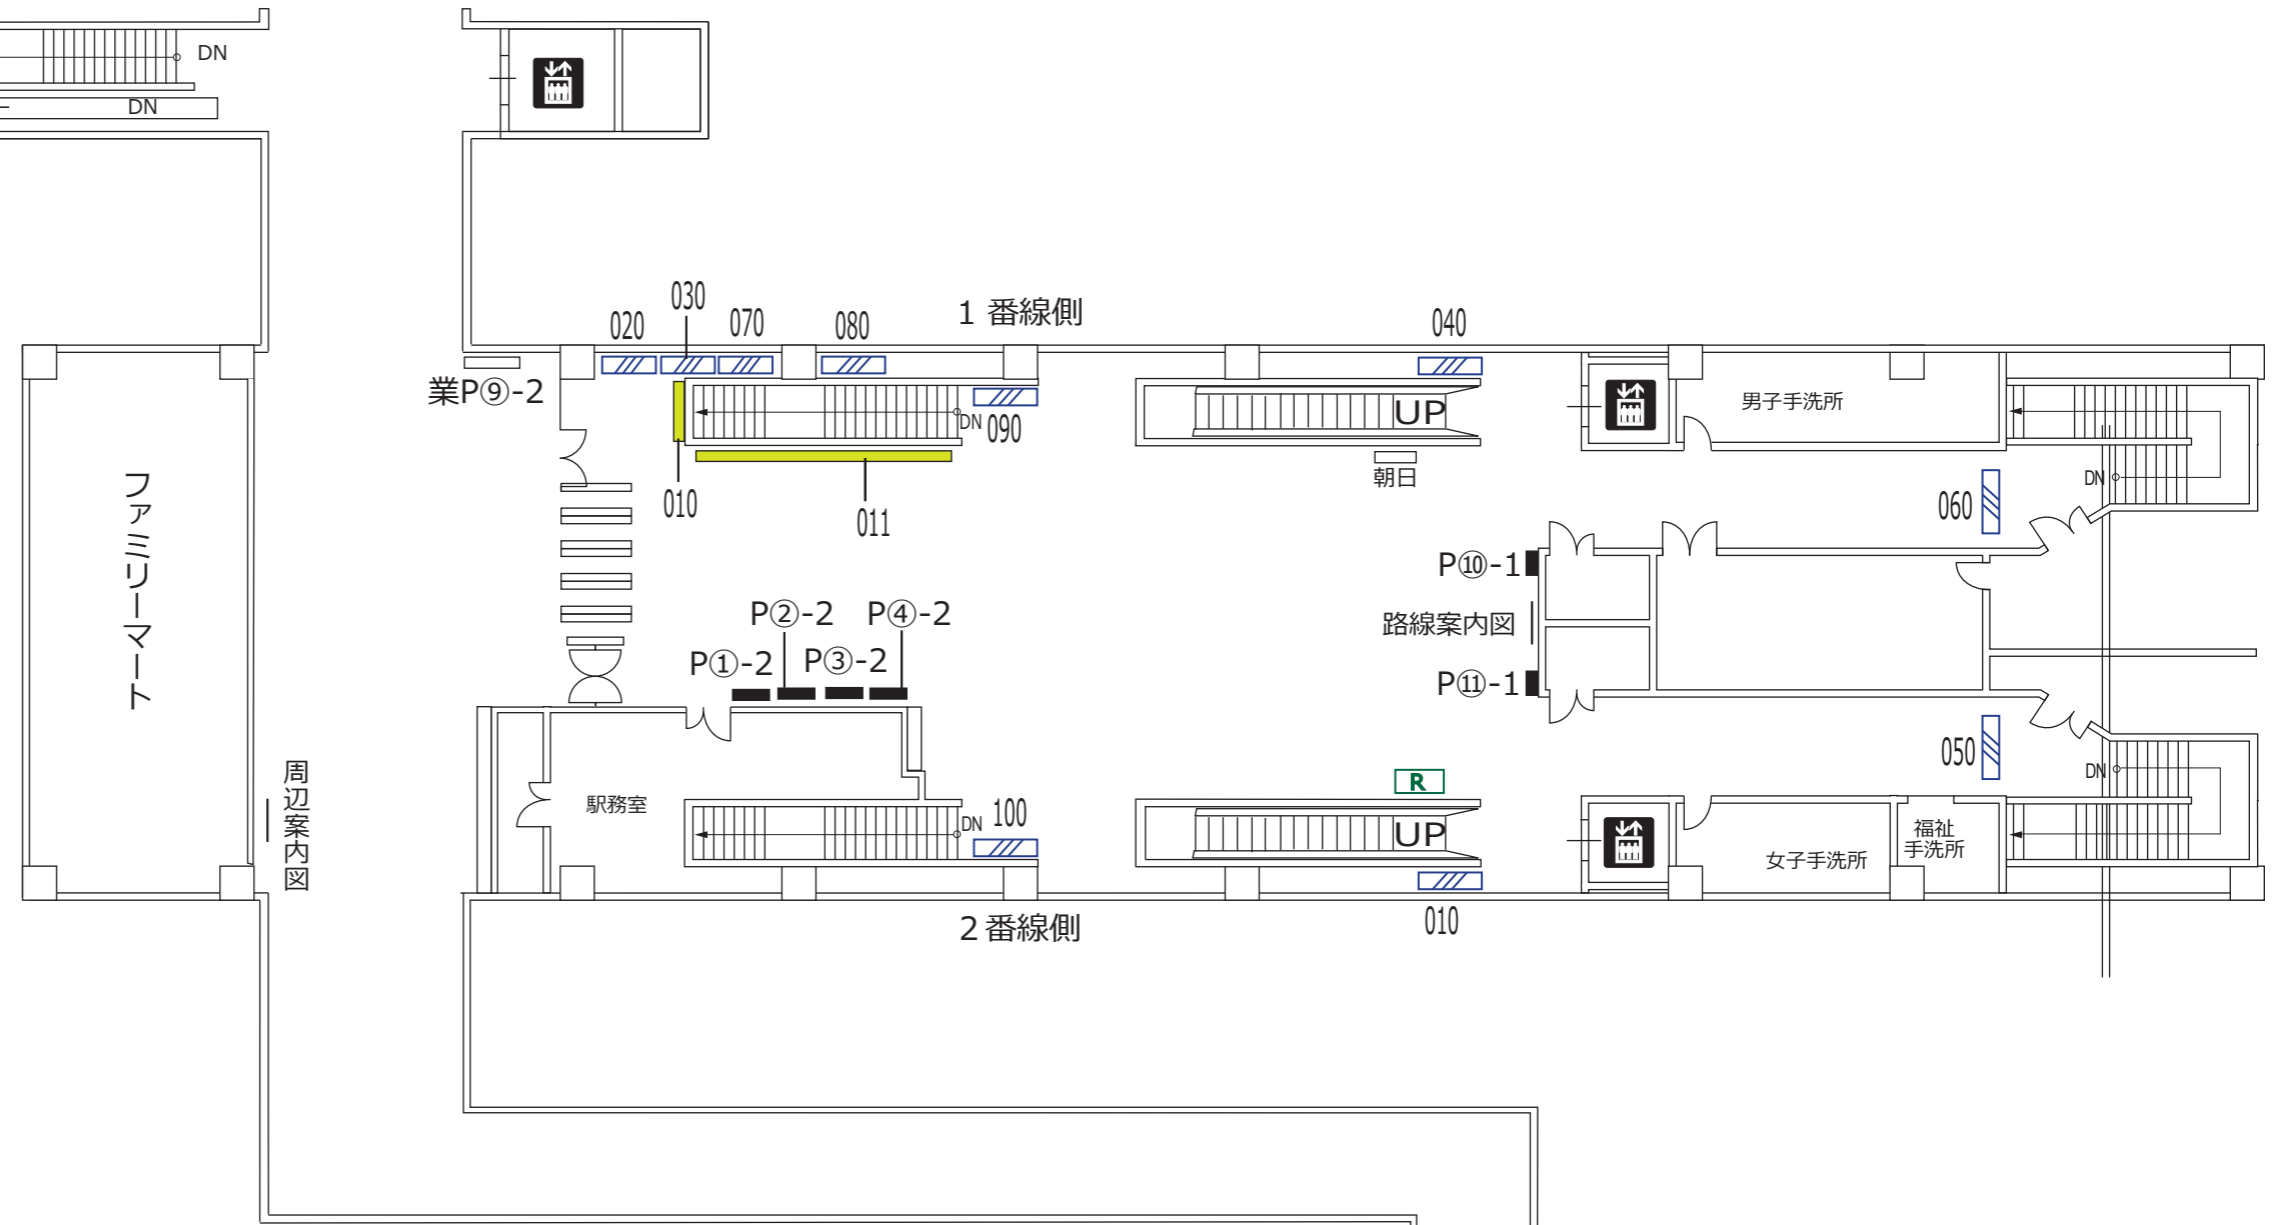



# コンコース階

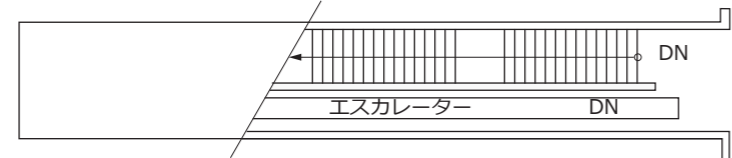

凡 例			
XXX (斜線) ..... 駅がく (展示スペース)	XXX (▲) ..... ホームドア	朝日 (白) ..... 朝日写真 ニュース	業P⑩-a (白) ..... 業務用 ポスター板
XXX (斜線) ..... 駅がく	XXX (黄) ..... ランマ広告	エレベーター (黒) ..... エレベーター (旅客用)	P⑩-a (黒) ..... 広告用 ポスター板
XXX (斜線) ..... 駅でん	XXX (●) ..... 駅名板広告	エスカレーター (XX) ..... エスカレーター	※ a - B1換算許容枚数 b - ポスター板番号
※ XXX - ボード番号	■R ..... モノスタンド	※ XX - 上り(UP)・下り(DN)	

# ホーム階

大塚・帝京大学      中央大学・明星大学      多摩動物公園

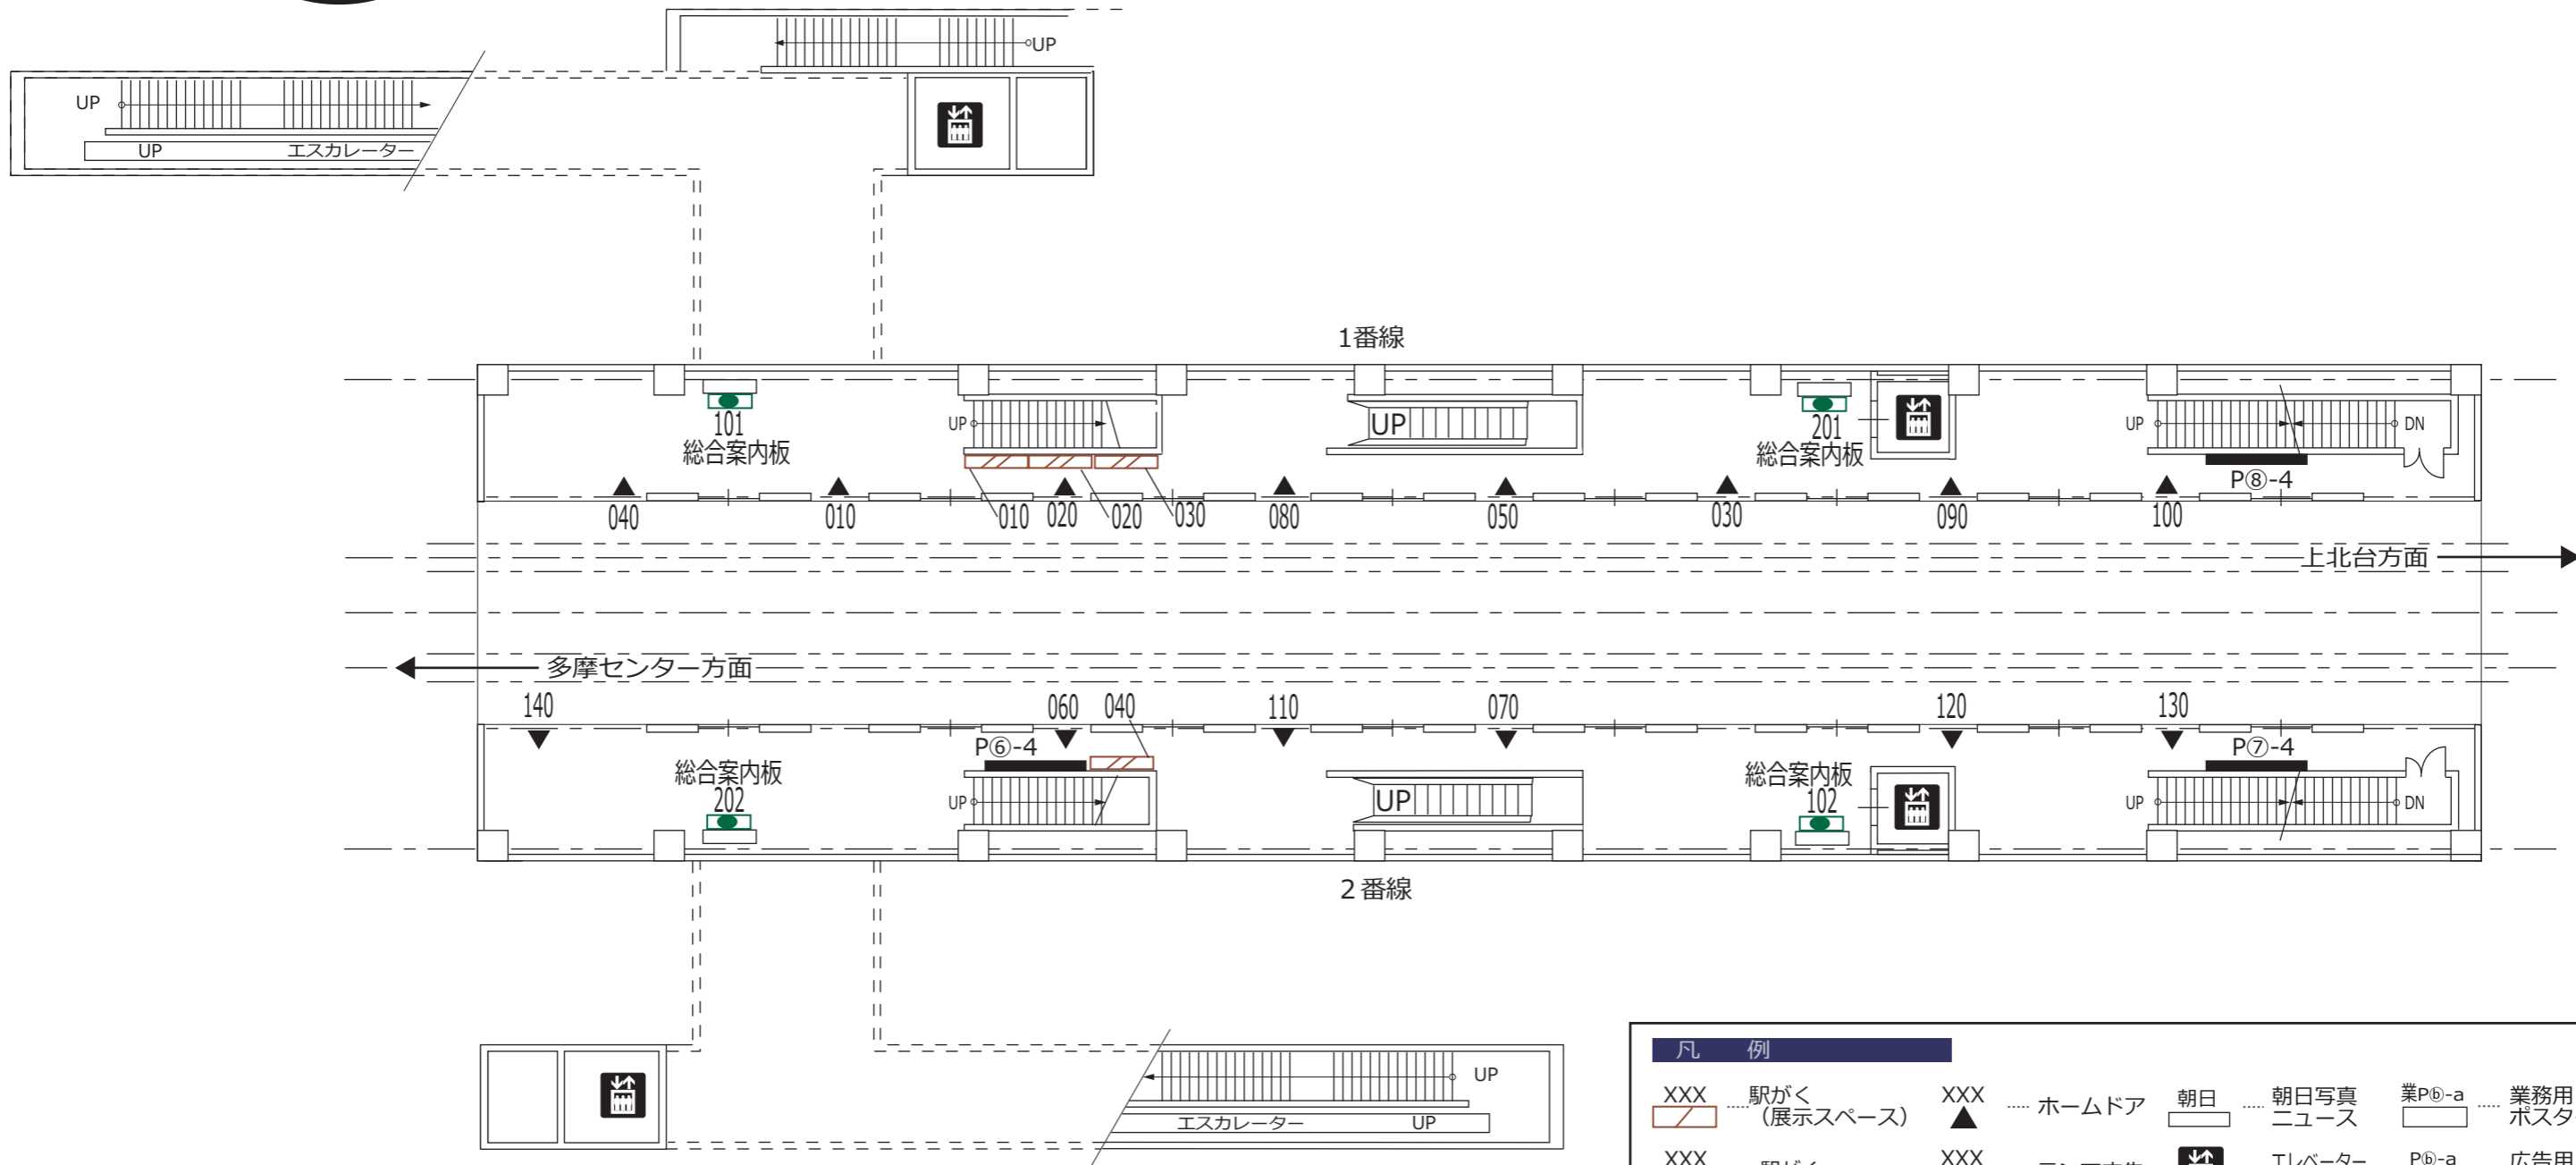

凡 例			
XXX ..... 駅がく (展示スペース)	XXX ..... ホームドア	朝日 ..... 朝日写真 ニュース	業P⑥-a ..... 業務用 ポスター板
XXX ..... 駅がく	XXX ..... ランマ広告	..... エレベーター (旅客用)	P⑥-a ..... 広告用 ポスター板
XXX ..... 駅でん	XXX ..... 駅名板広告	..... エスカレーター	※ a - B1換算許容枚数 b - ポスター板番号
※ XXX - ボード番号	..... モノスタンド	※ XX - 上り(UP)・下り(DN)	