



# コンコース階

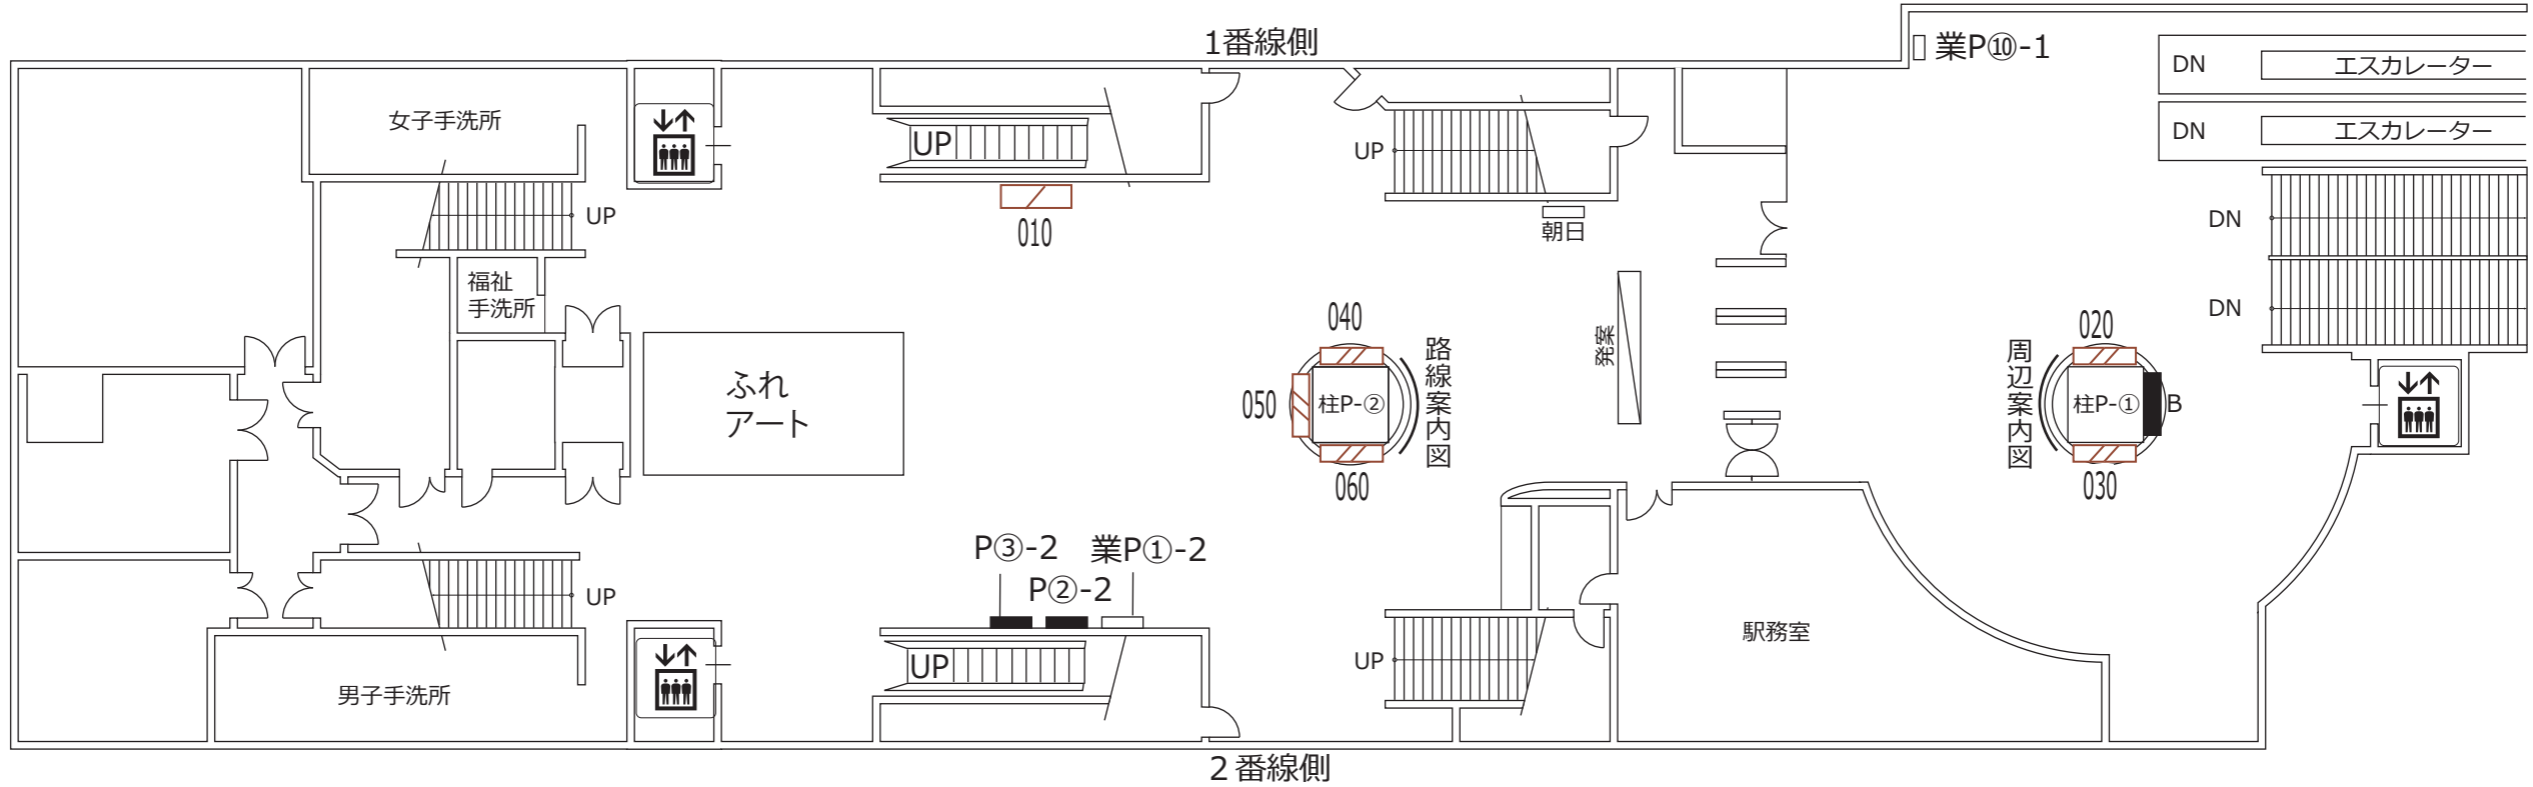

凡 例			
XXX (展示スペース)	XXX (ホームドア)	発案 (業務用・両面)	朝日 (朝日写真ニュース)
XXX (駅がく)	XXX (ランマ広告)	LCD (お客様案内 (業務用LCD))	業P①-a (業務用ポスター板)
XXX (駅でん)	XXX (駅名板広告)	エレベーター (旅客用)	P①-a (広告用ポスター板)
※ XXX - ボード番号	XXX (モノスタンド)	エスカレーター	※ a - B1換算許容枚数 b - ポスター板番号
		※ XX - 上り(UP)・下り(DN)	

# ホーム階

中央大学・明星大学      多摩動物公園      程久保

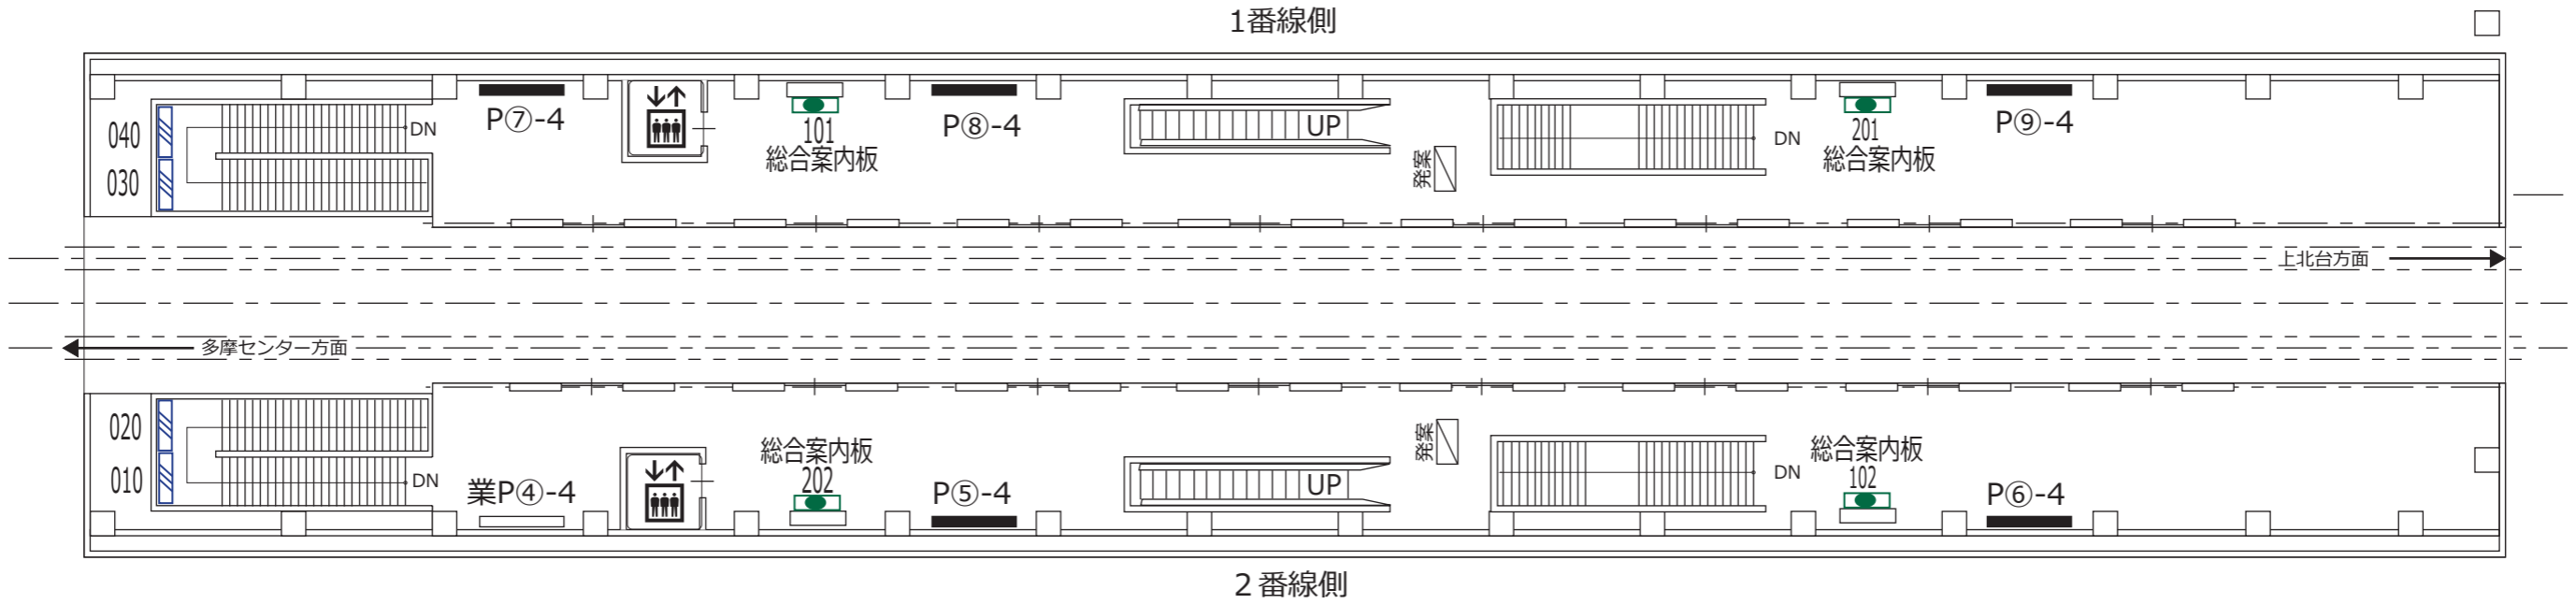

凡 例			
XXX (斜線) ..... 駅がく (展示スペース)	XXX (黒三角) ..... ホームドア	発案 (斜線) ..... 発車案内 (業務用・両面)	朝日 (白) ..... 朝日写真 ニュース
XXX (斜線) ..... 駅がく	XXX (黄) ..... ランマ広告	LCD (斜線) ..... お客様案内 (業務用LCD)	業Pb-a (白) ..... 業務用ポスター板
XXX (斜線) ..... 駅でん	XXX (緑) ..... 駅名板広告	エレベーター (旅客用) (上/下) (斜線) ..... エレベーター (旅客用)	Pb-a (黒) ..... 広告用ポスター板
※ XXX - ボード番号	XXX (R) ..... モノスタンド	エスカレーター (斜線) ..... エスカレーター	※ a - B1換算許容枚数 b - ポスター板番号
		※ XX - 上り(UP)・下り(DN)	