



# コンコース階

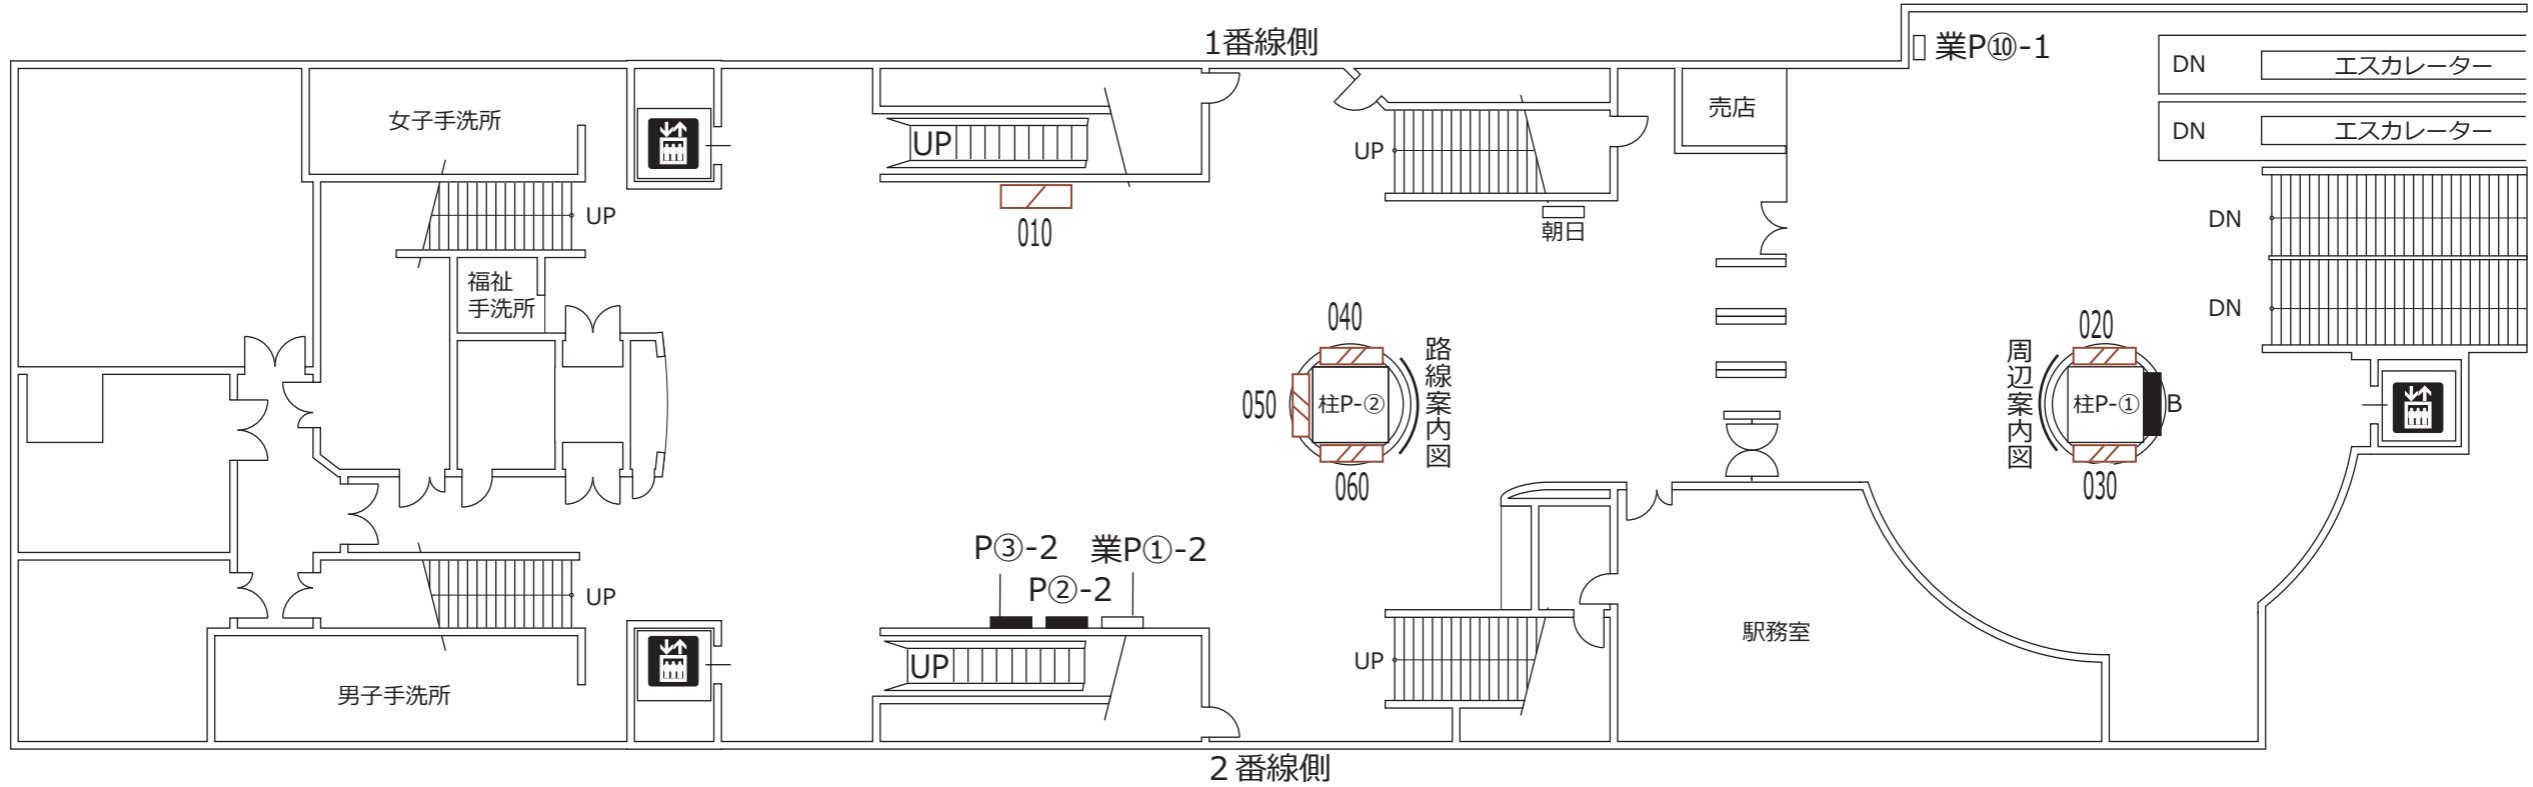

凡 例			
XXX (斜線) ..... 駅がく (展示スペース)	XXX (▲) ..... ホームドア	朝日 ..... 朝日写真 ニュース	業P⑥-a ..... 業務用 ポスター板
XXX (斜線) ..... 駅がく	XXX (■) ..... ランマ広告	エレベーター (旅客用)	P⑥-a ..... 広告用 ポスター板
XXX (斜線) ..... 駅でん	XXX (●) ..... 駅名板広告	エスカレーター	※ a - B1換算許容枚数 b - ポスター板番号
※ XXX - ボード番号	R ..... モノスタンド	※ XX - 上り(UP)・下り(DN)	

# ホーム階

中央大学・明星大学      多摩動物公園      程久保

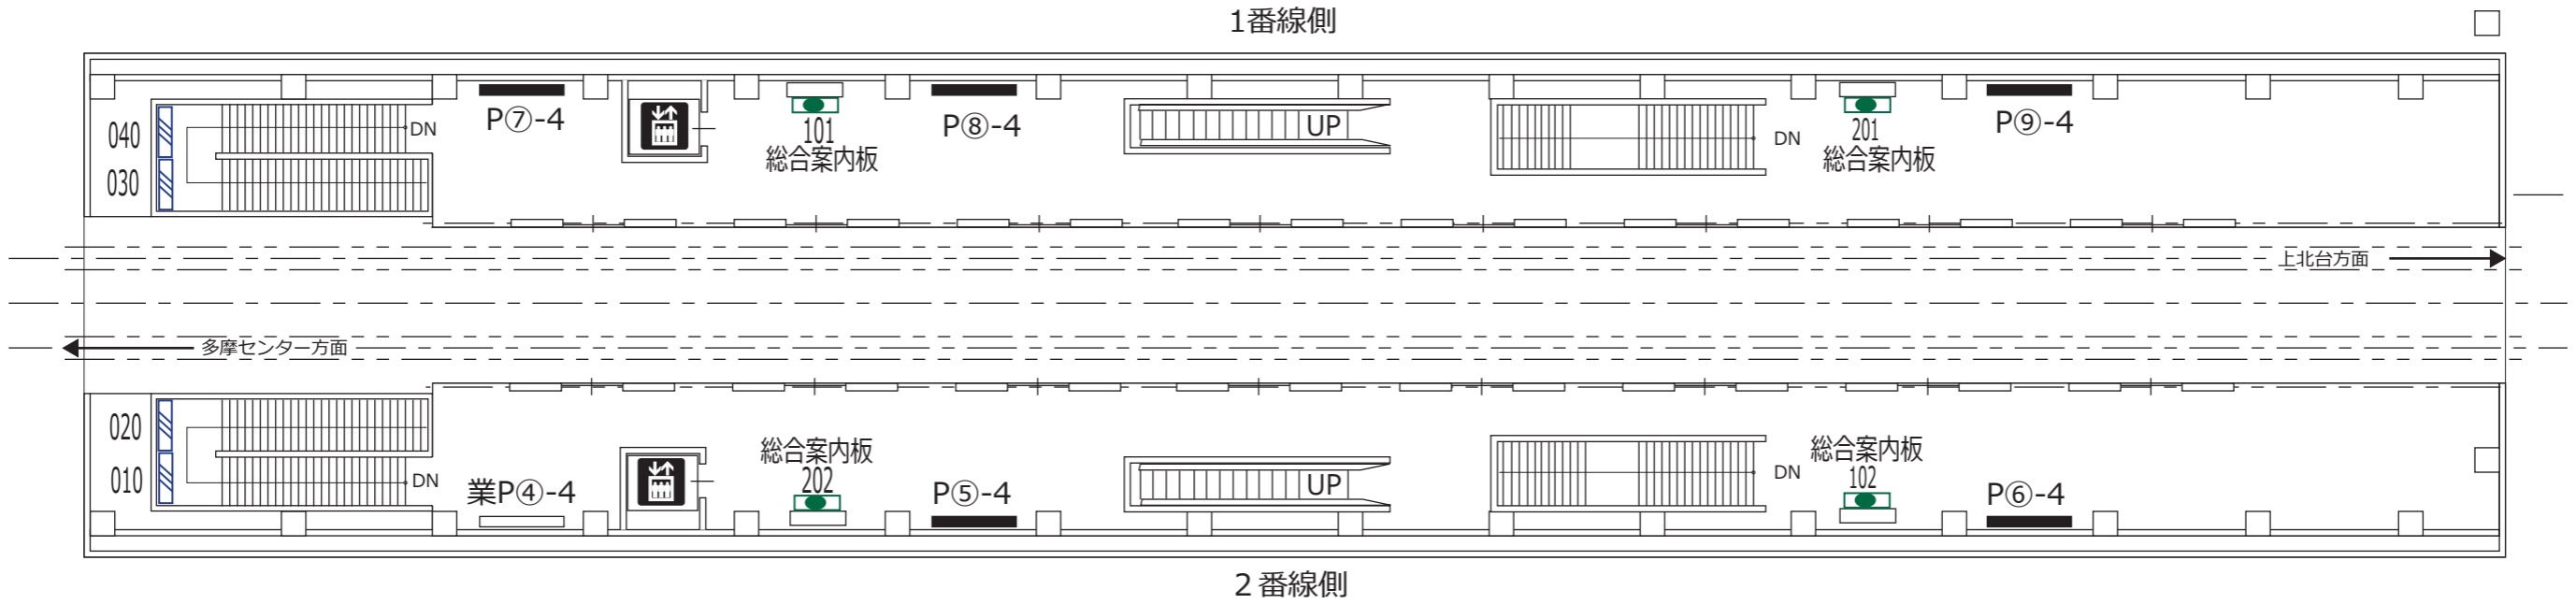

凡 例			
XXX [斜線] ..... 駅がく (展示スペース)	XXX ▲ ..... ホームドア	朝日 [朝日] ..... 朝日写真 ニュース	業Pb-a [業務用] ..... 業務用 ポスター板
XXX [斜線] ..... 駅がく	XXX [黄色] ..... ランマ広告	[エレベーター] ..... エレベーター (旅客用)	Pb-a [黒] ..... 広告用 ポスター板
XXX [斜線] ..... 駅でん	XXX [緑] ..... 駅名板広告	[エスカレーター] ..... エスカレーター	* a - B1換算許容枚数 b - ポスター板番号
※ XXX - ボード番号      [R] ..... モノスタンド      ※ XX - 上り(UP)・下り(DN)			