


コンコース階


程久保 高幡不動 万願寺

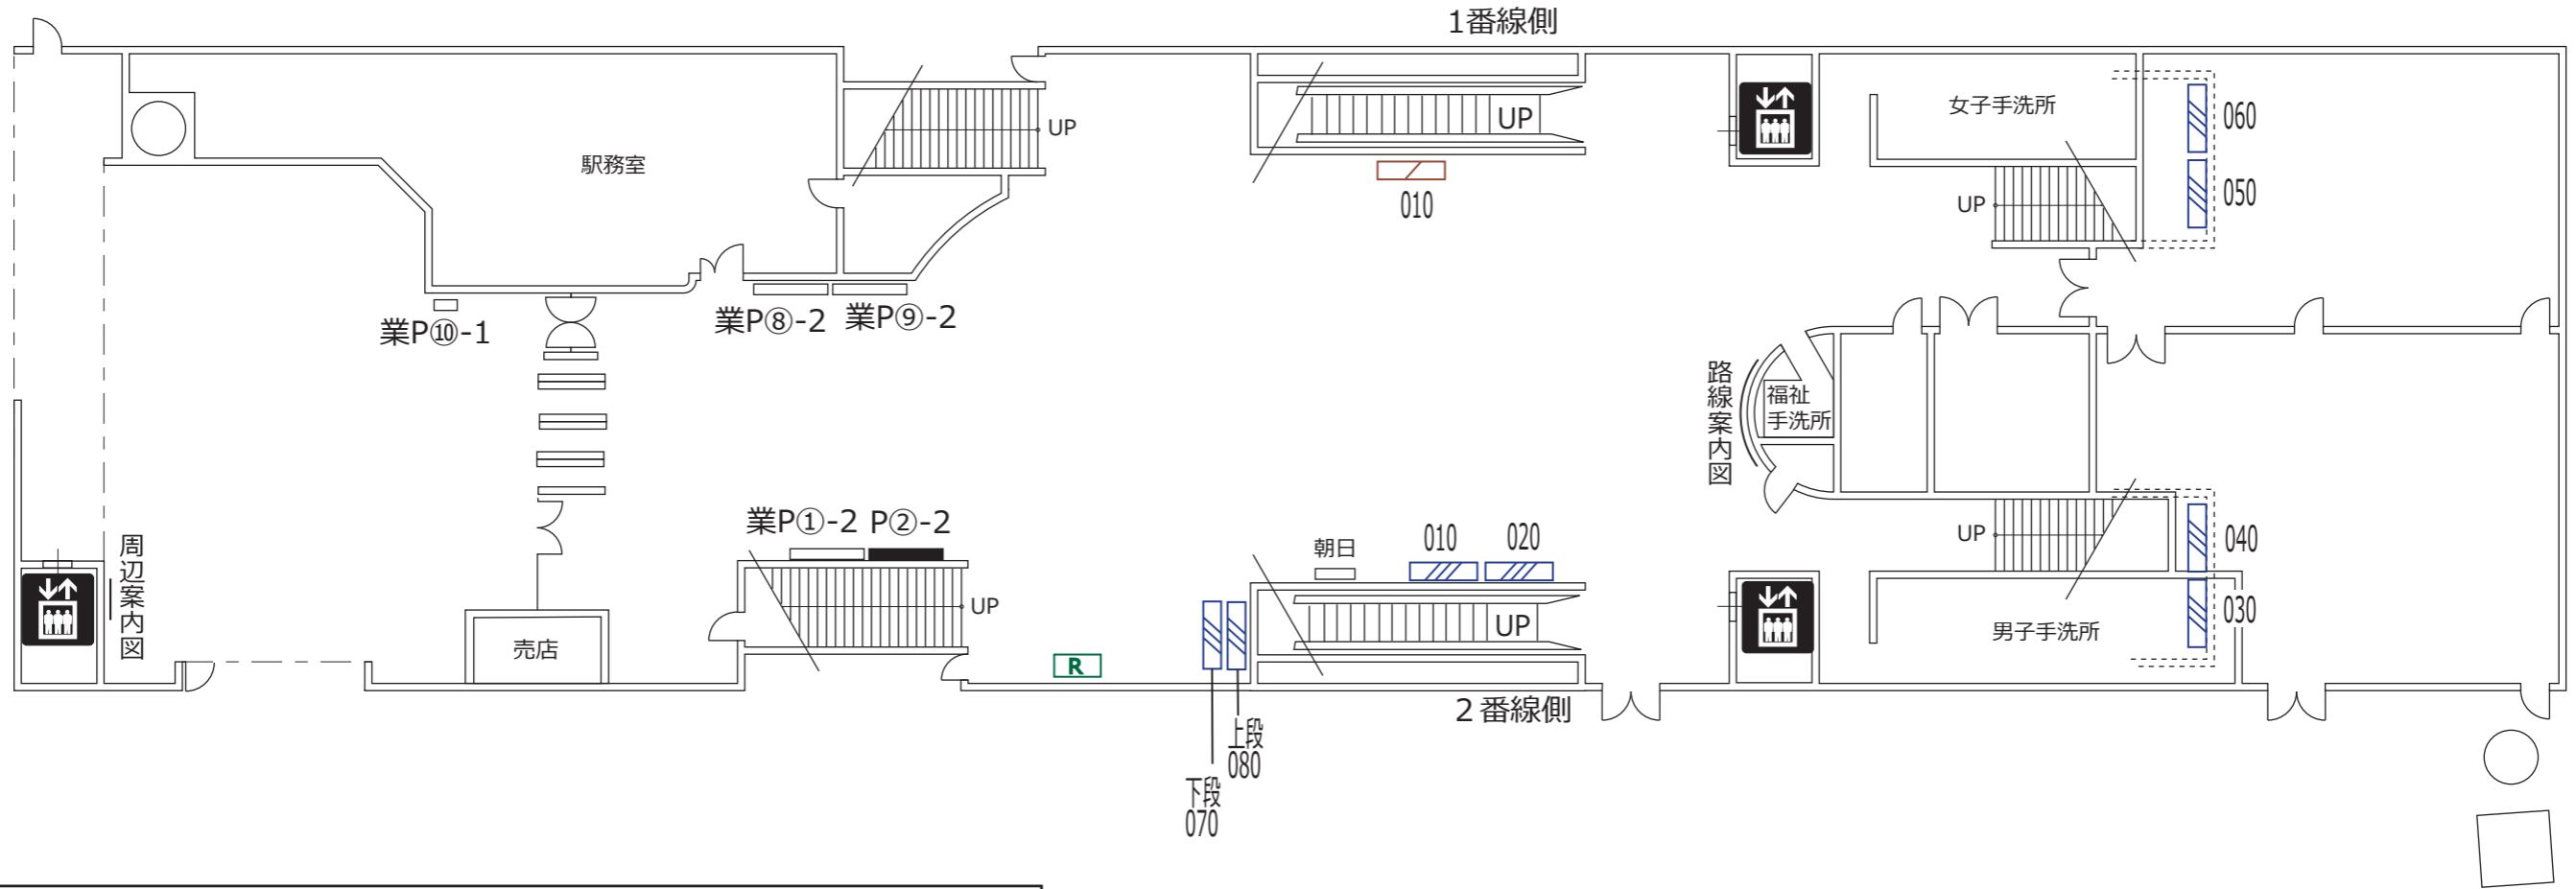

凡 例			
XXX (斜線) 駅がく (展示スペース)	XXX (黒三角) ホームドア	朝日 (白) 朝日写真 ニュース	業P①-a 業務用 ポスター板
XXX (斜線) 駅がく	XXX (黄) ランマ広告	エレベーター (旅客用) (黒) エレベーター (旅客用)	P①-a 広告用 ポスター板
XXX (斜線) 駅でん	XXX (緑) 駅名板広告	エスカレーター (黒) エスカレーター	※ a - B1換算許容枚数 b - ポスター板番号
※ XXX - ボード番号	R (緑) モノスタンド	※ XX - 上り(UP)・下り(DN)	

ホーム階

程久保 高幡不動 万願寺

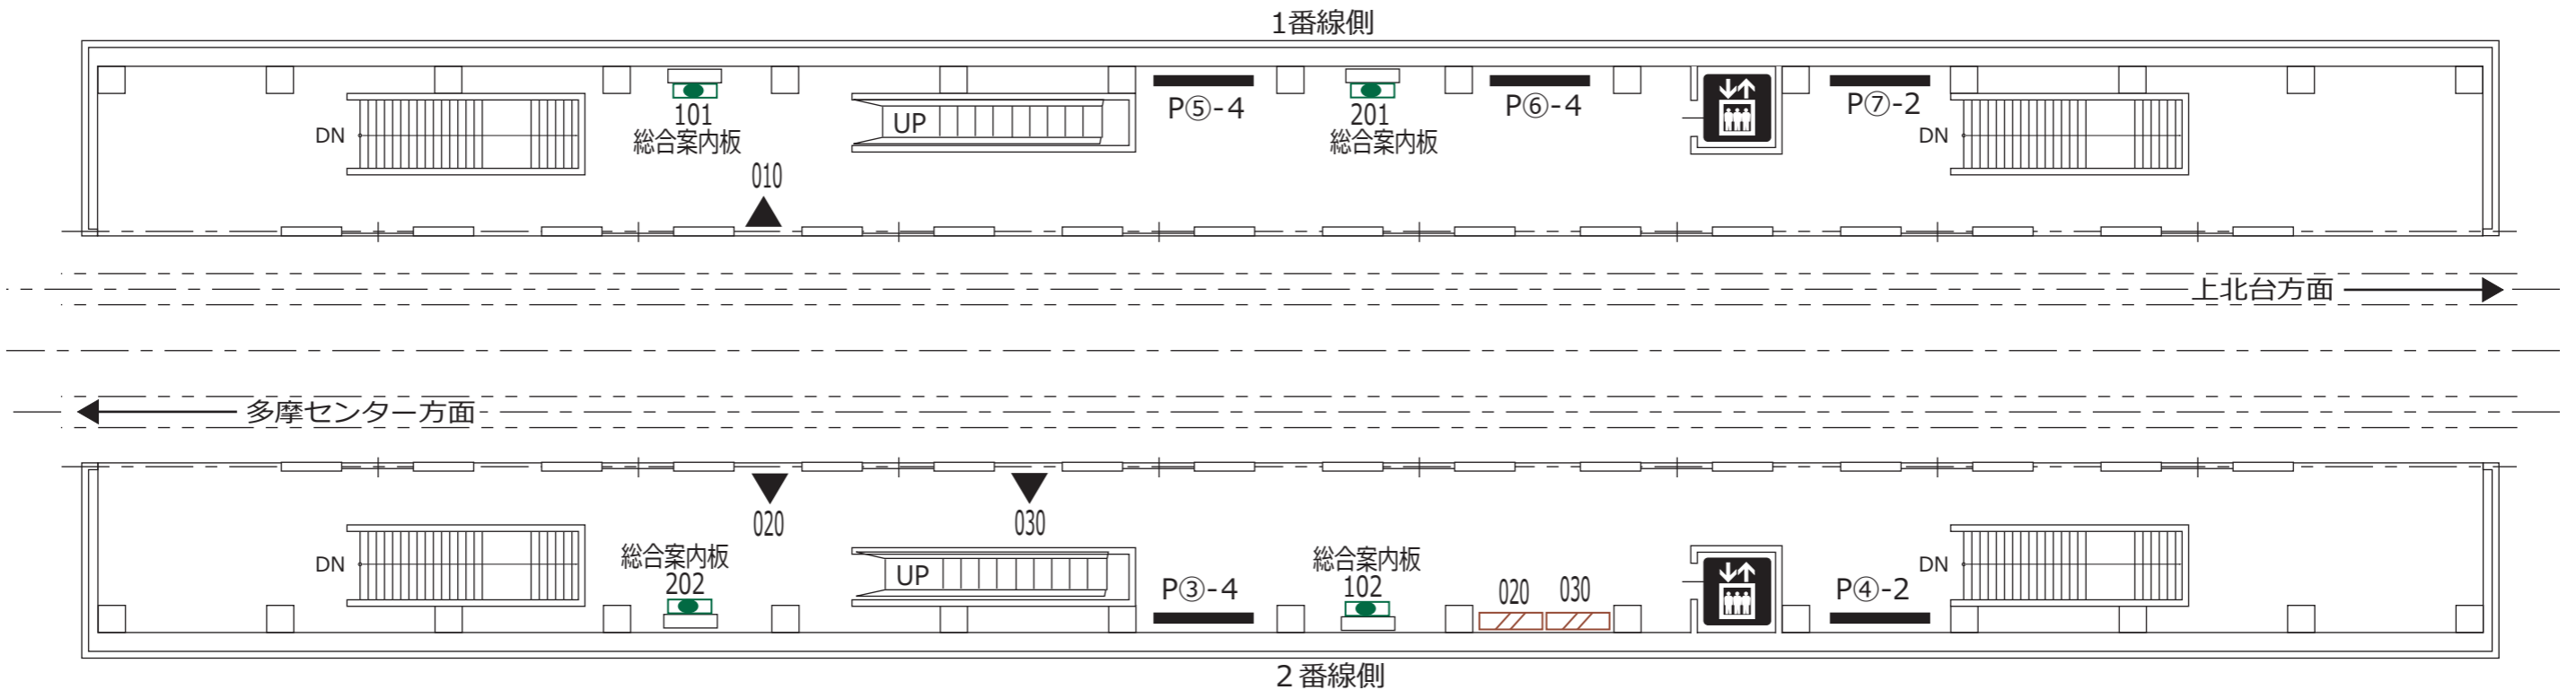

凡 例				
XXX (斜線) 駅がく (展示スペース)	XXX (黒三角) ホームドア	朝日 朝日写真 ニュース	業P⑥-a 業務用ポスター板	
XXX (斜線) 駅がく	XXX (黄) ランマ広告	エレベーター (旅客用)	P⑥-a 広告用ポスター板	
XXX (斜線) 駅でん	XXX (緑) 駅名板広告	エスカレーター	※ a - B1換算許容枚数 b - ポスター板番号	
※ XXX - ボード番号		XXX (R) モノスタンド	※ XX - 上り(UP)・下り(DN)	