



コンコース階

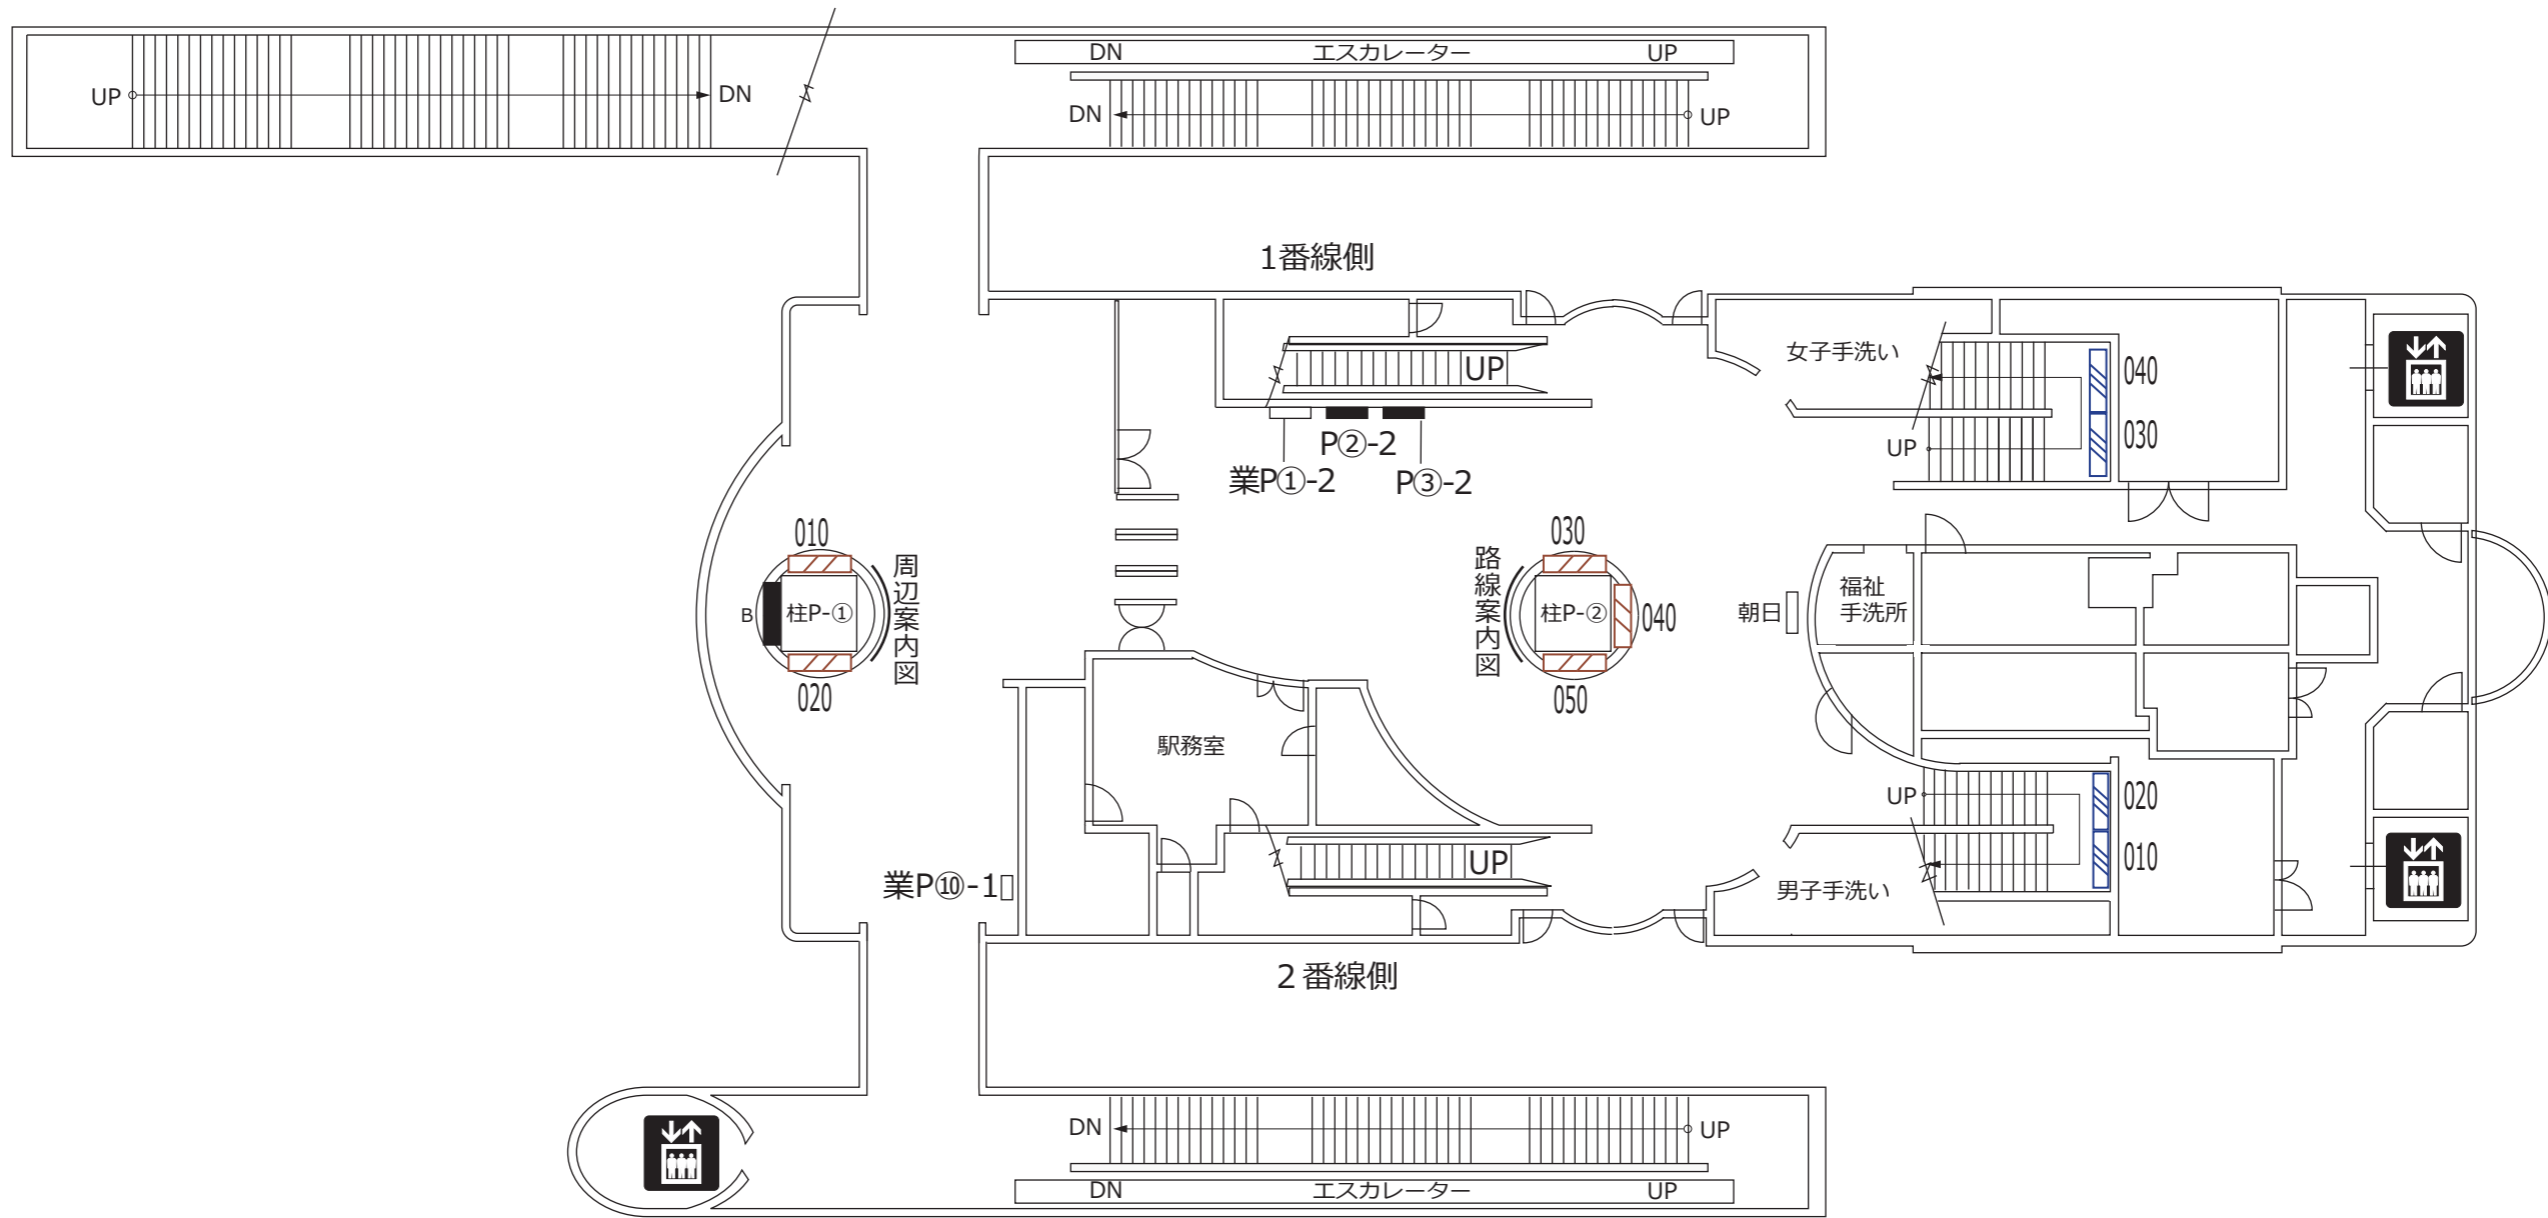

凡 例			
XXX (斜線) 駅がく (展示スペース)	XXX (▲) ホームドア	朝日 朝日写真 ニュース	業P⑩-a 業務用ポスター板
XXX (斜線) 駅がく	XXX (■) ランマ広告	↑ エレベーター (旅客用)	P⑩-a 広告用ポスター板
XXX (斜線) 駅でん	XXX (●) 駅名板広告	XX エスカレーター	※ a - B1換算許容枚数 b - ポスター板番号
※ XXX - ボード番号	R モノスタンド	※ XX - 上り(UP)・下り(DN)	

ホーム階

高幡不動 万願寺 甲州街道

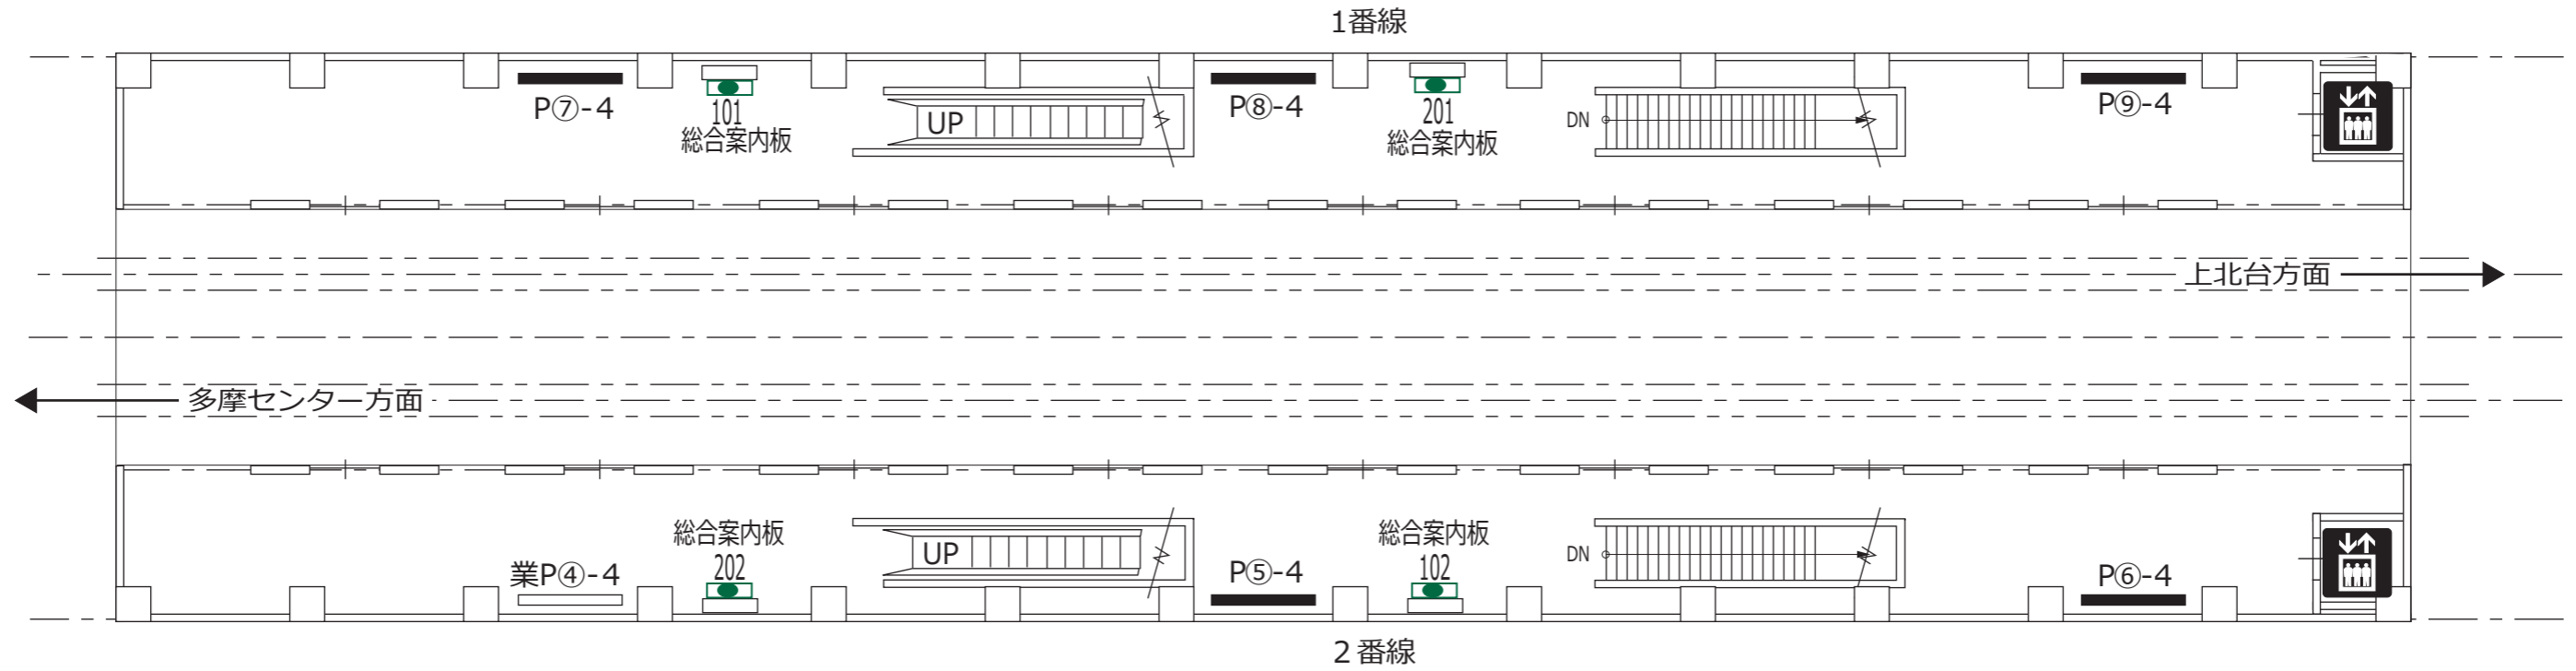

凡 例			
XXX [斜線] 駅がく (展示スペース)	XXX ▲ ホームドア	朝日 [朝日] 朝日写真 ニュース	業P⑥-a 業務用 ポスター板
XXX [斜線] 駅がく	XXX [黄色] ランマ広告	[エレベーター] エレベーター (旅客用)	P⑥-a 広告用 ポスター板
XXX [斜線] 駅でん	XXX [緑] 駅名板広告	[エスカレーター] エスカレーター	※ a - B1換算許容枚数 b - ポスター板番号
※ XXX - ボード番号		[R] モノスタンド	※ XX - 上り(UP)・下り(DN)

2015.12.1