


コンコース階


甲州街道 柴崎体育館 立川南

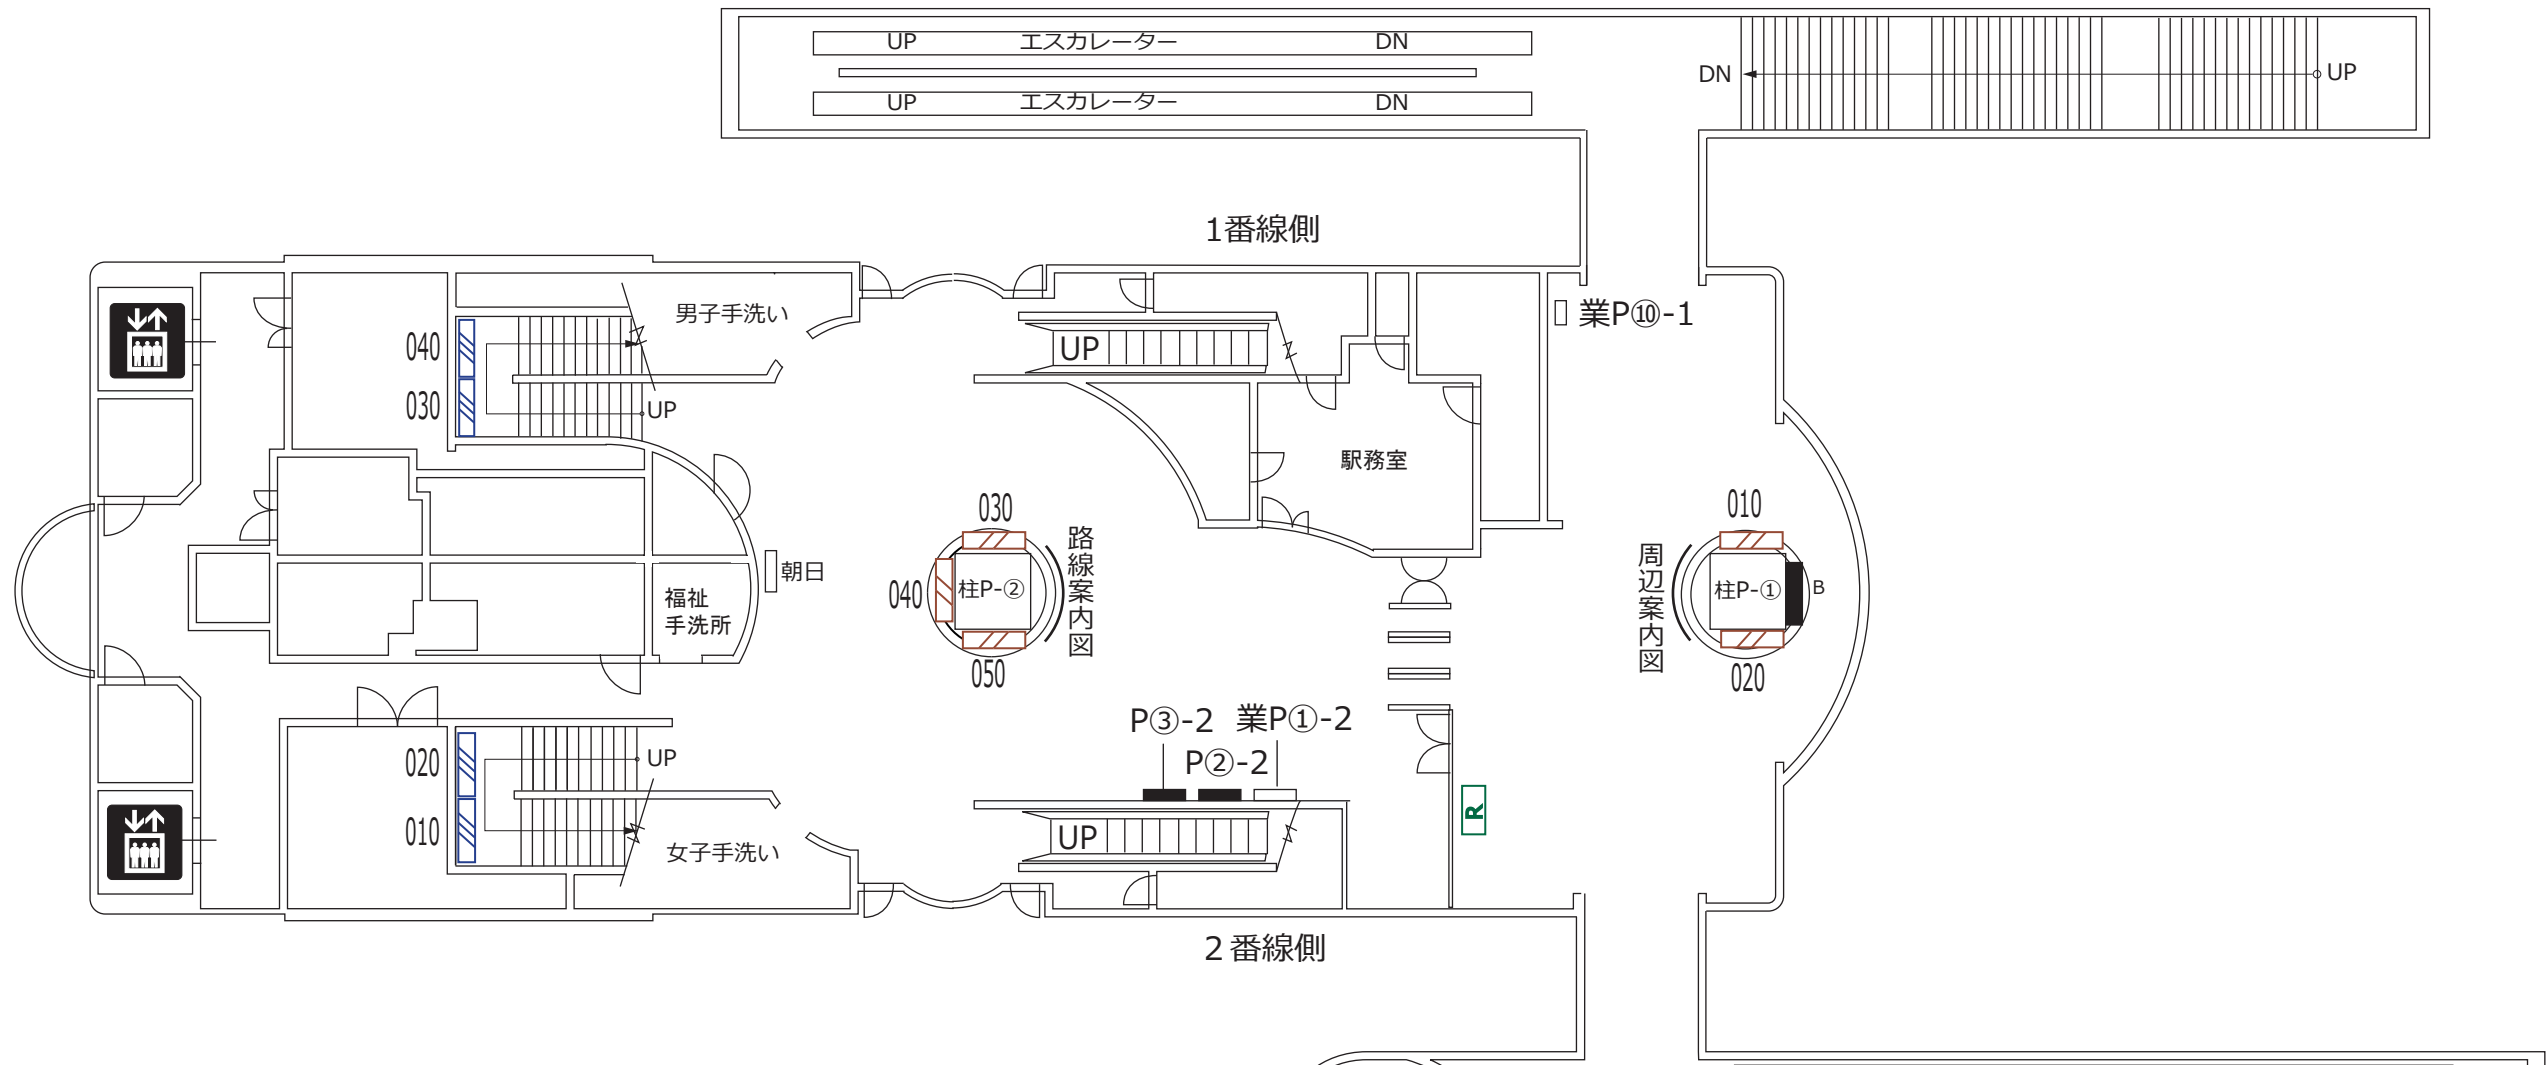

凡 例				
XXX (斜線) ... 駅がく (展示スペース)	XXX (黒三角) ... ホームドア	朝日 ... 朝日写真 ニュース	業P⑩-a ... 業務用 ポスター板	
XXX (斜線) ... 駅がく	XXX (黄) ... ランマ広告	↑ ... エレベーター (旅客用)	P⑩-a ... 広告用 ポスター板	
XXX (斜線) ... 駅でん	XXX (緑) ... 駅名板広告	XX ... エスカレーター	※ a - B1換算許容枚数 b - ポスター板番号	
※ XXX - ボード番号		R ... モノスタンド	※ XX - 上り(UP)・下り(DN)	

ホーム階

甲州街道 柴崎体育館 立川南

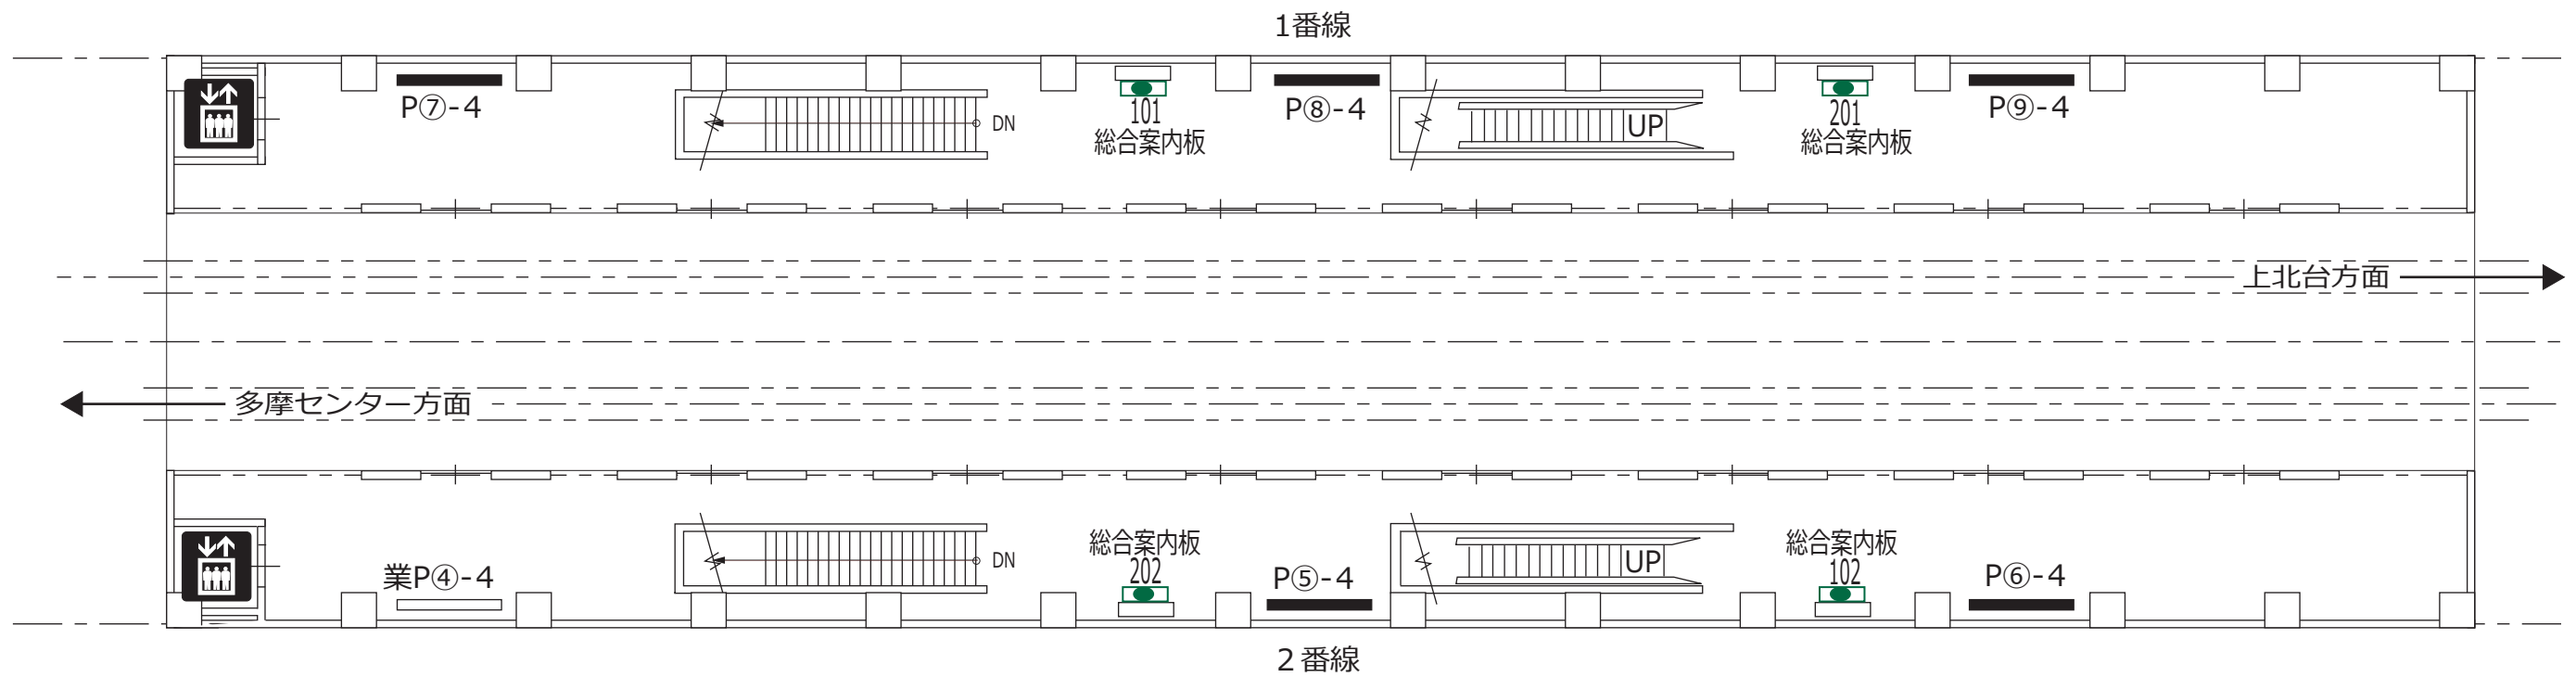

凡 例			
XXX (斜線) 駅がく (展示スペース)	XXX (黒三角) ホームドア	朝日 (朝日) 朝日写真 ニュース	業P⑩-a (白) 業務用 ポスター板
XXX (斜線) 駅がく	XXX (黄) ランマ広告	エレベーター (旅客用) (エレベーター) エレベーター (旅客用)	P⑩-a (黒) 広告用 ポスター板
XXX (斜線) 駅でん	XXX (緑) 駅名板広告	エスカレーター (エスカレーター) エスカレーター	※ a - B1換算許容枚数 b - ポスター板番号
※ XXX - ボード番号	R (緑) モノスタンド	※ XX - 上り(UP)・下り(DN)	