


コンコース階


立川北 高松 立飛

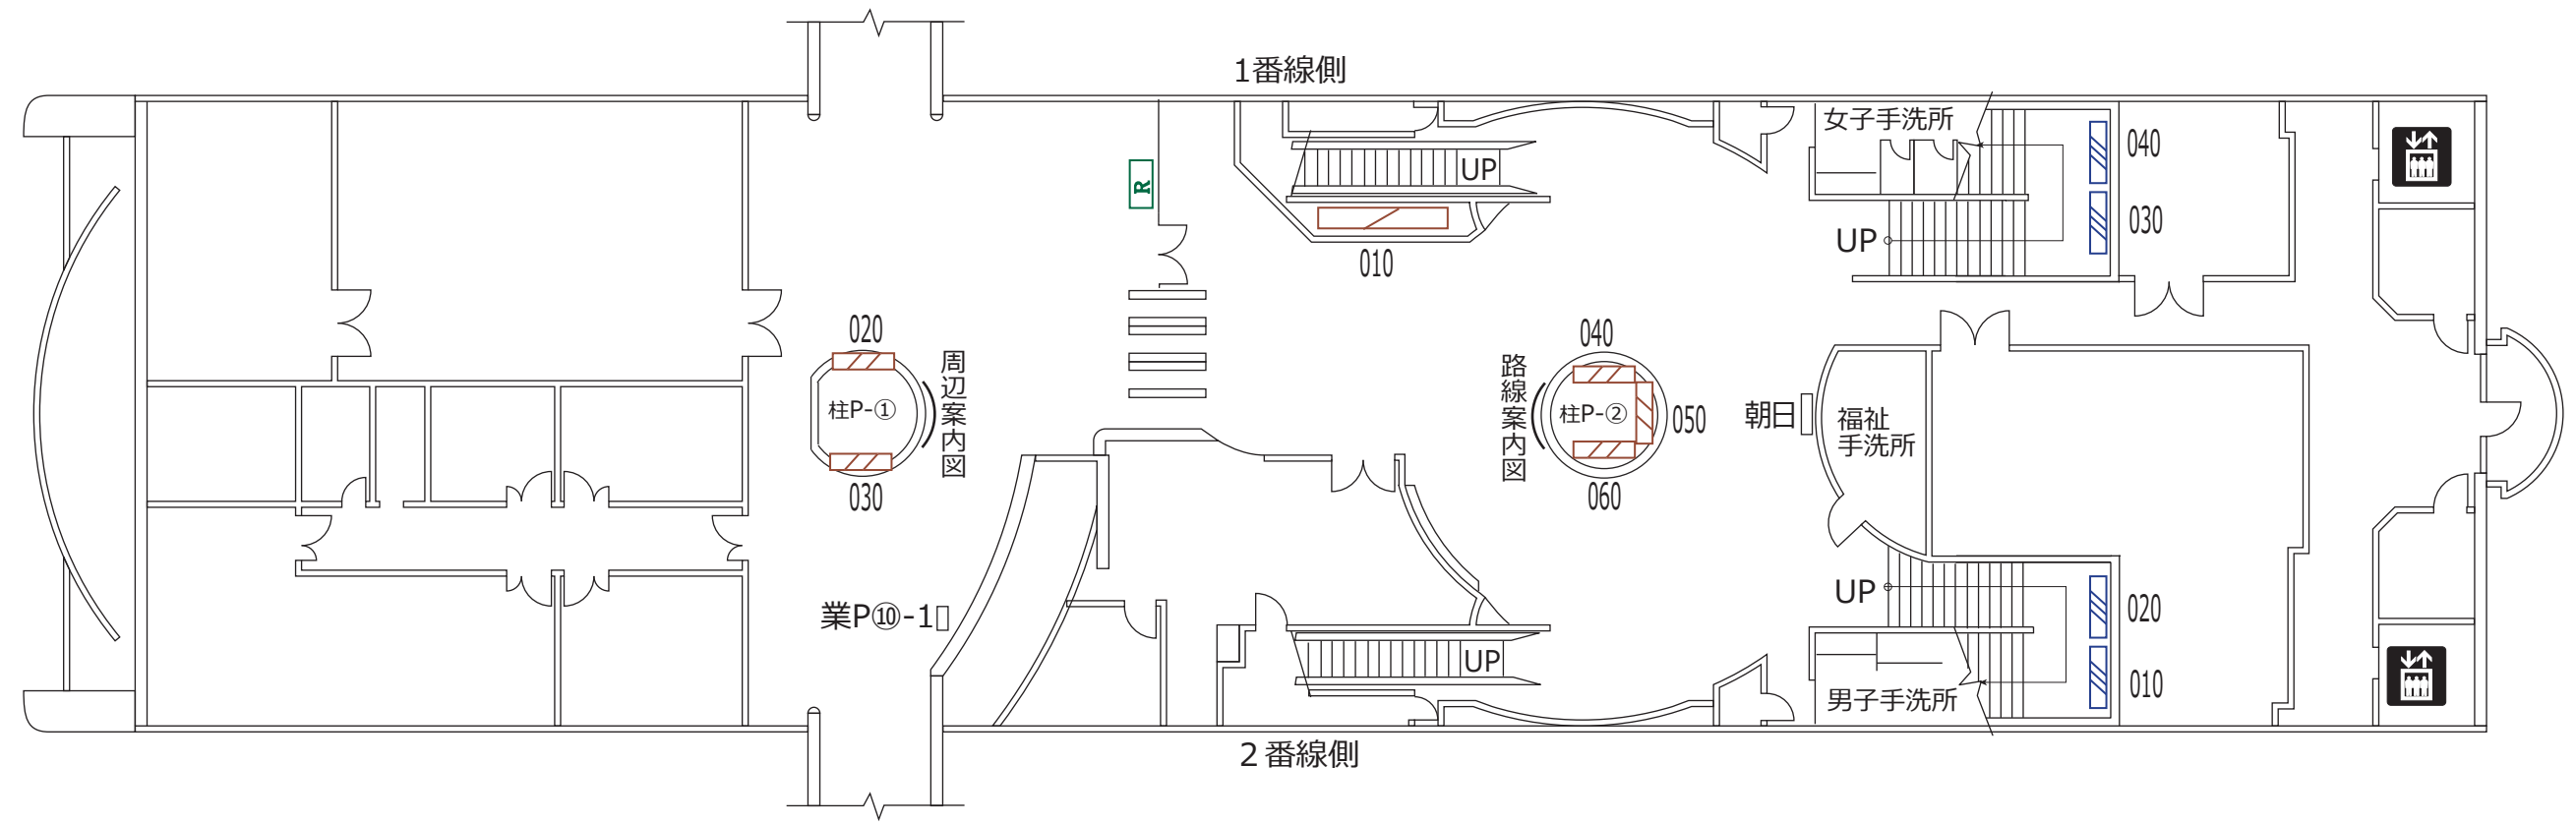

凡 例			
XXX (斜線) 駅がく (展示スペース)	XXX (▲) ホームドア	朝日 朝日写真 ニュース	業P⑥-a 業務用 ポスター板
XXX (斜線) 駅がく	XXX (■) ランマ広告	↑ エレベーター (旅客用)	P⑥-a 広告用 ポスター板
XXX (斜線) 駅でん	XXX (●) 駅名板広告	↑ エスカレーター	※ a - B1換算許容枚数 b - ポスター板番号
※ XXX - ボード番号	R モノスタンド	※ XX - 上り(UP)・下り(DN)	

ホーム階

立川北 高松 立飛

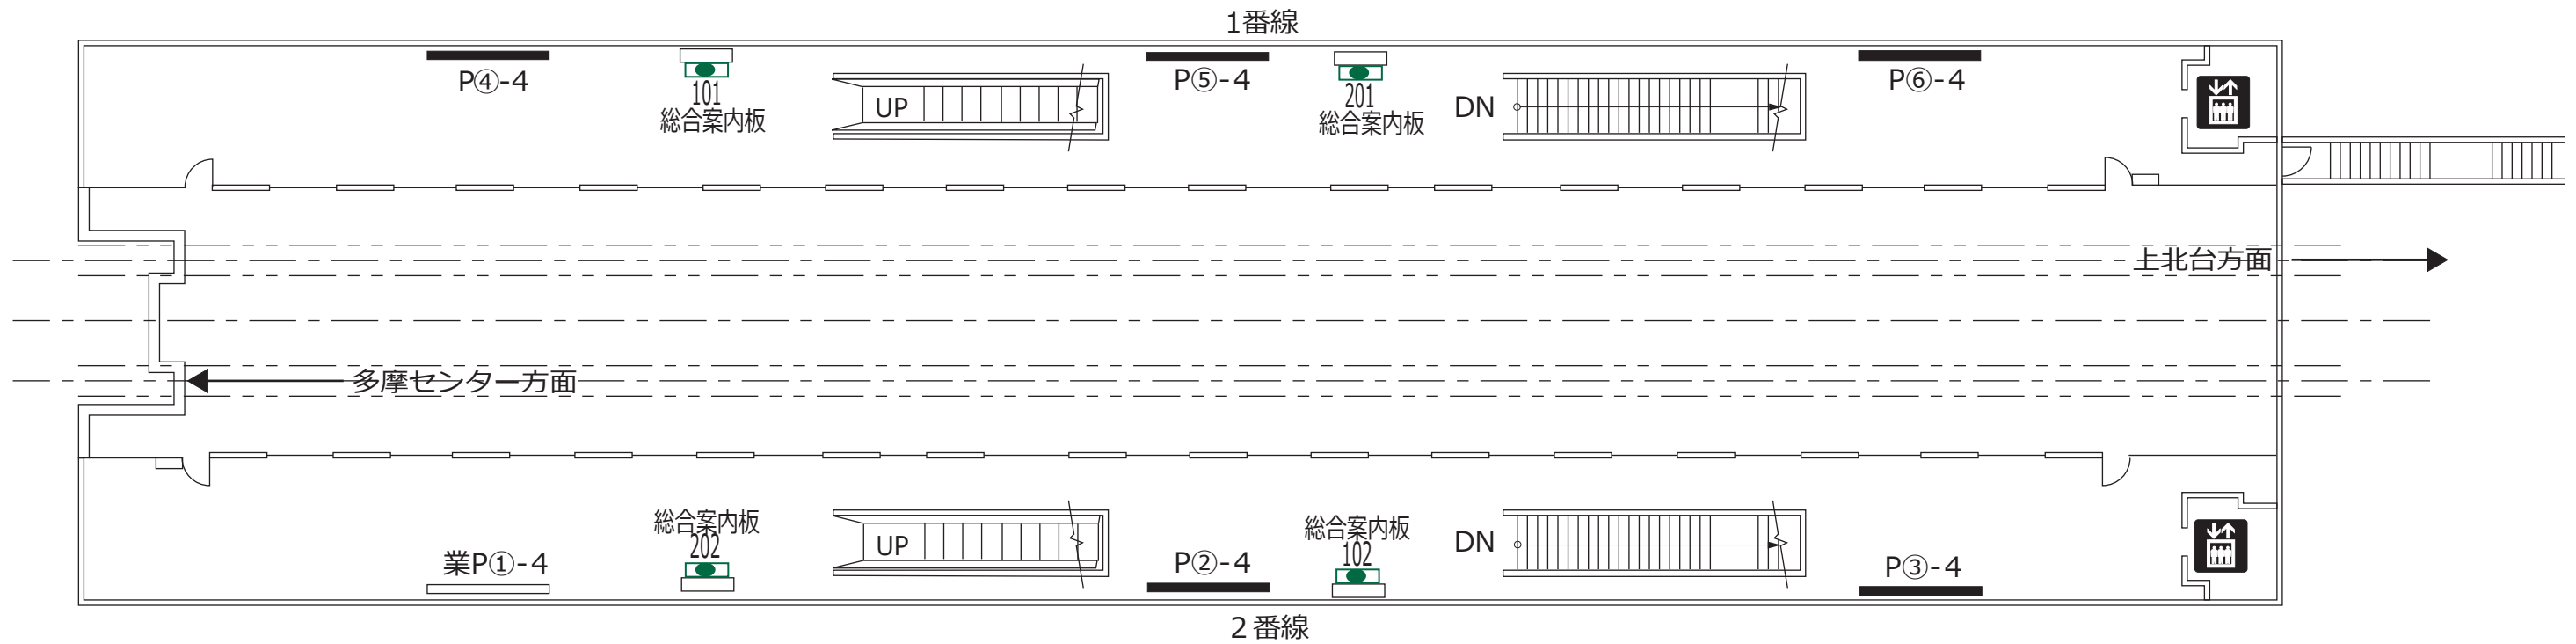

凡 例			
XXX (斜線) 駅がく (展示スペース)	XXX ▲ ホームドア	朝日 朝日写真 ニュース	業P①-a 業務用ポスター板
XXX (斜線) 駅がく	XXX (黄色) ランマ広告	↑ ↓ エレベーター (旅客用)	P①-a 広告用ポスター板
XXX (斜線) 駅でん	XXX (緑) 駅名板広告	XX エスカレーター	※ a - B1換算許容枚数 b - ポスター板番号
※ XXX - ボード番号	R モノスタンド	※ XX - 上り(UP)・下り(DN)	