


高松

立飛

泉体育館


コンコース階

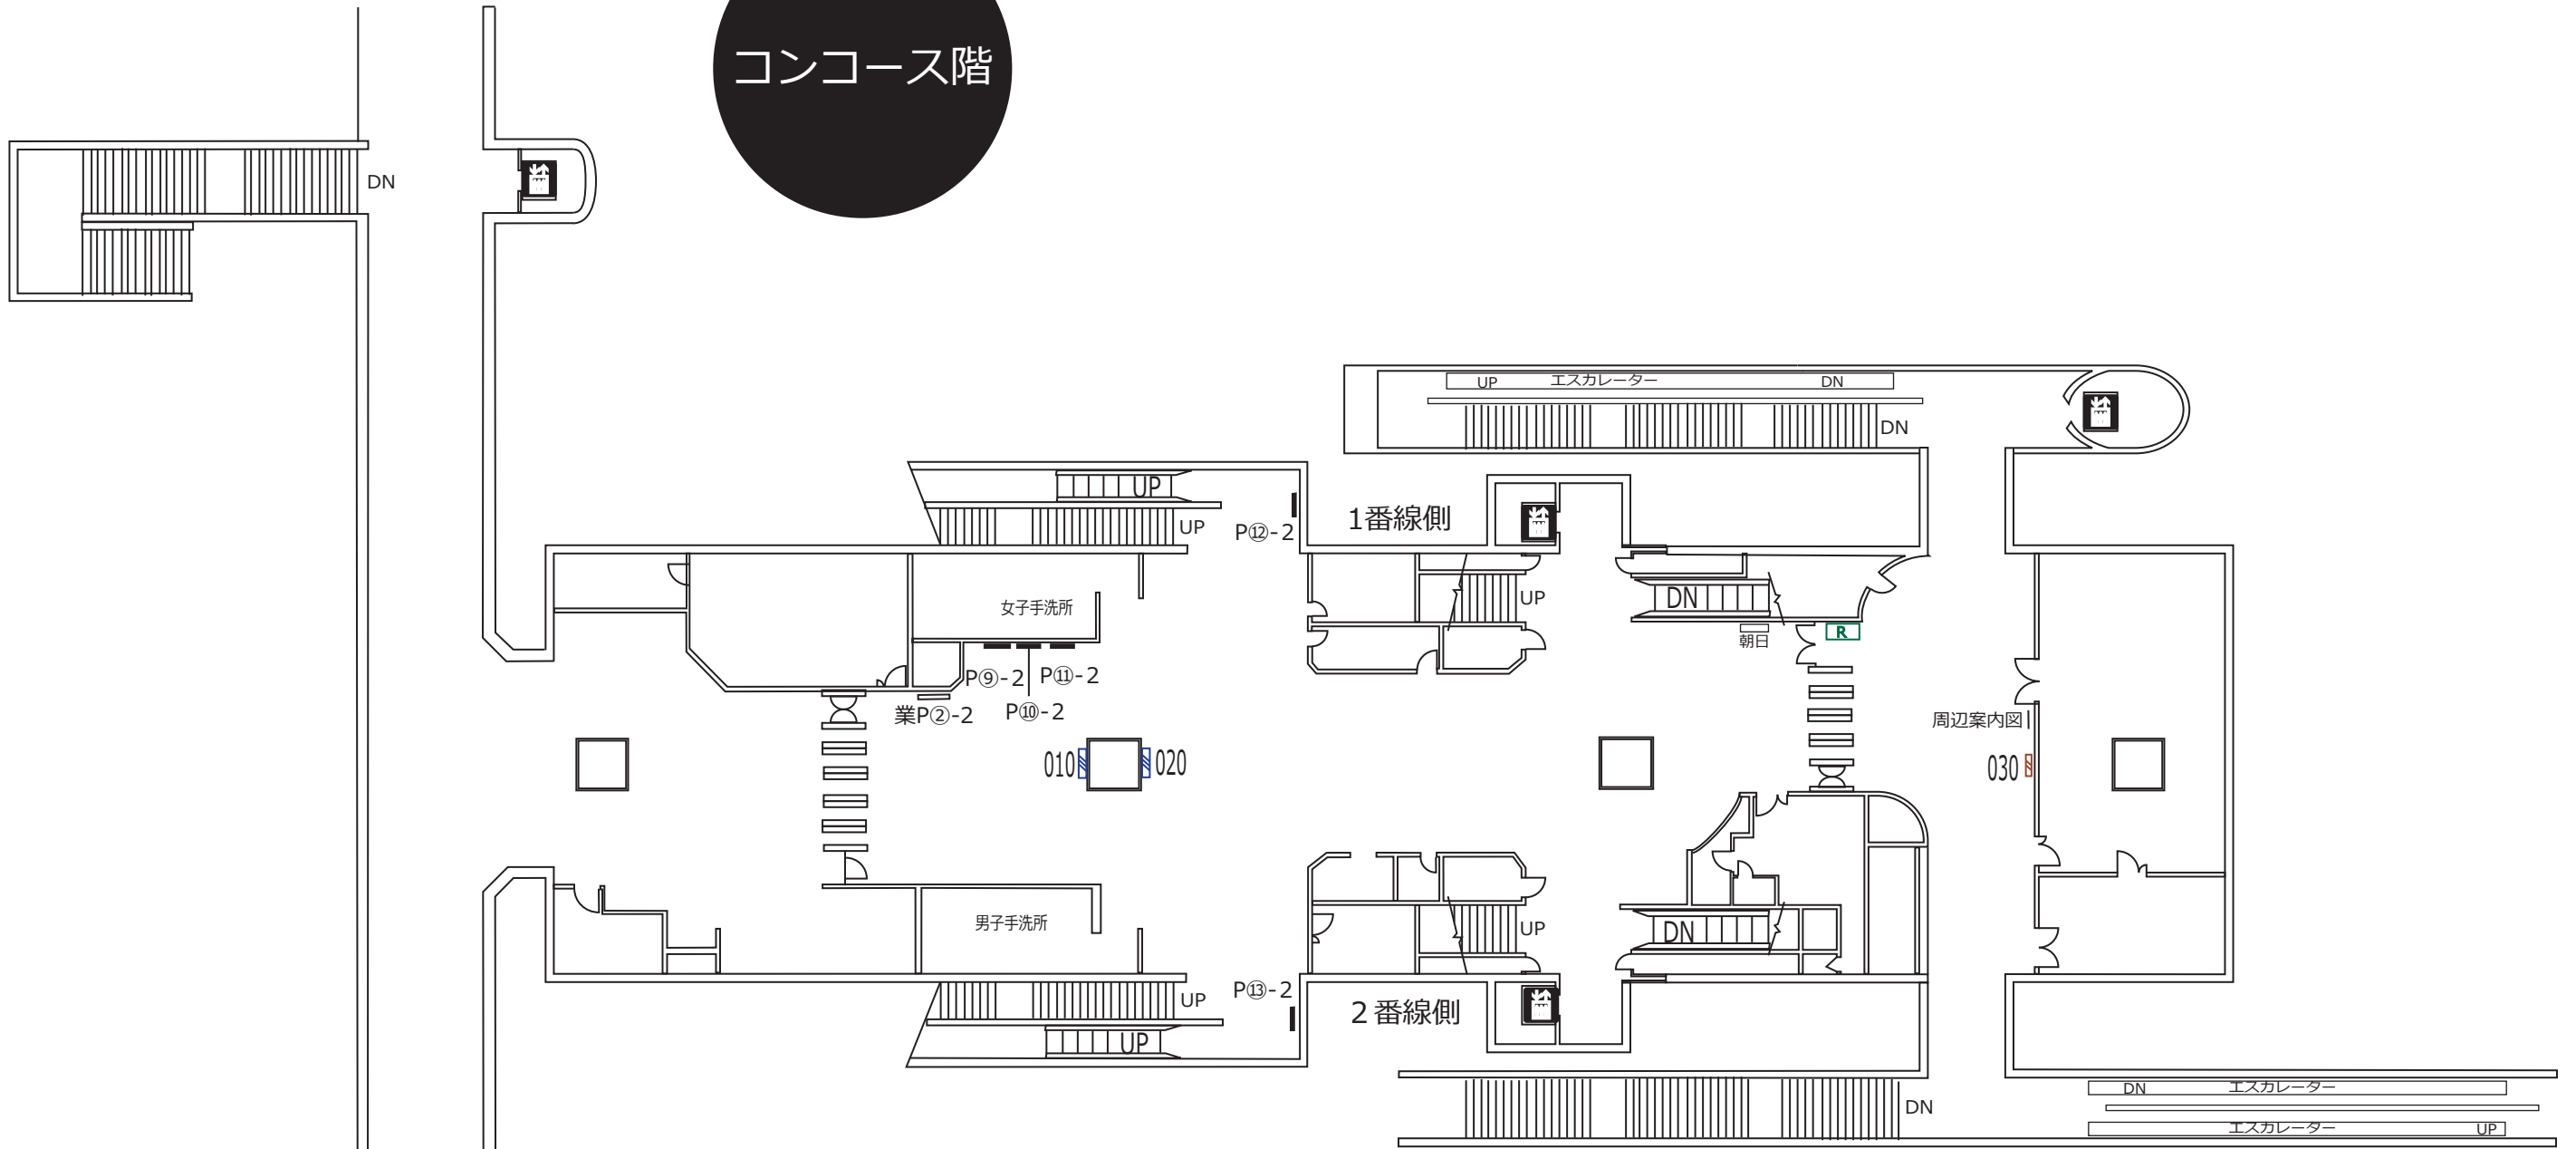

凡 例					
XXX (斜線) 駅がく (展示スペース)	XXX (黒三角) ホームドア	朝日 (白) 朝日写真 ニュース	業P⑥-a (白) 業務用 ポスター板		
XXX (斜線) 駅がく	XXX (黄) ランマ広告	エレベーター (旅客用) (黒) エレベーター (旅客用)	P⑥-a (黒) 広告用 ポスター板		
XXX (斜線) 駅でん	XXX (緑) 駅名板広告	エスカレーター (XX) エスカレーター	※ a - B1換算許容枚数 b - ポスター板番号		
※ XXX - ボード番号		XXX (R) モノスタンド	※ XX - 上り(UP)・下り(DN)		

ホーム階

高松 立飛 泉体育館

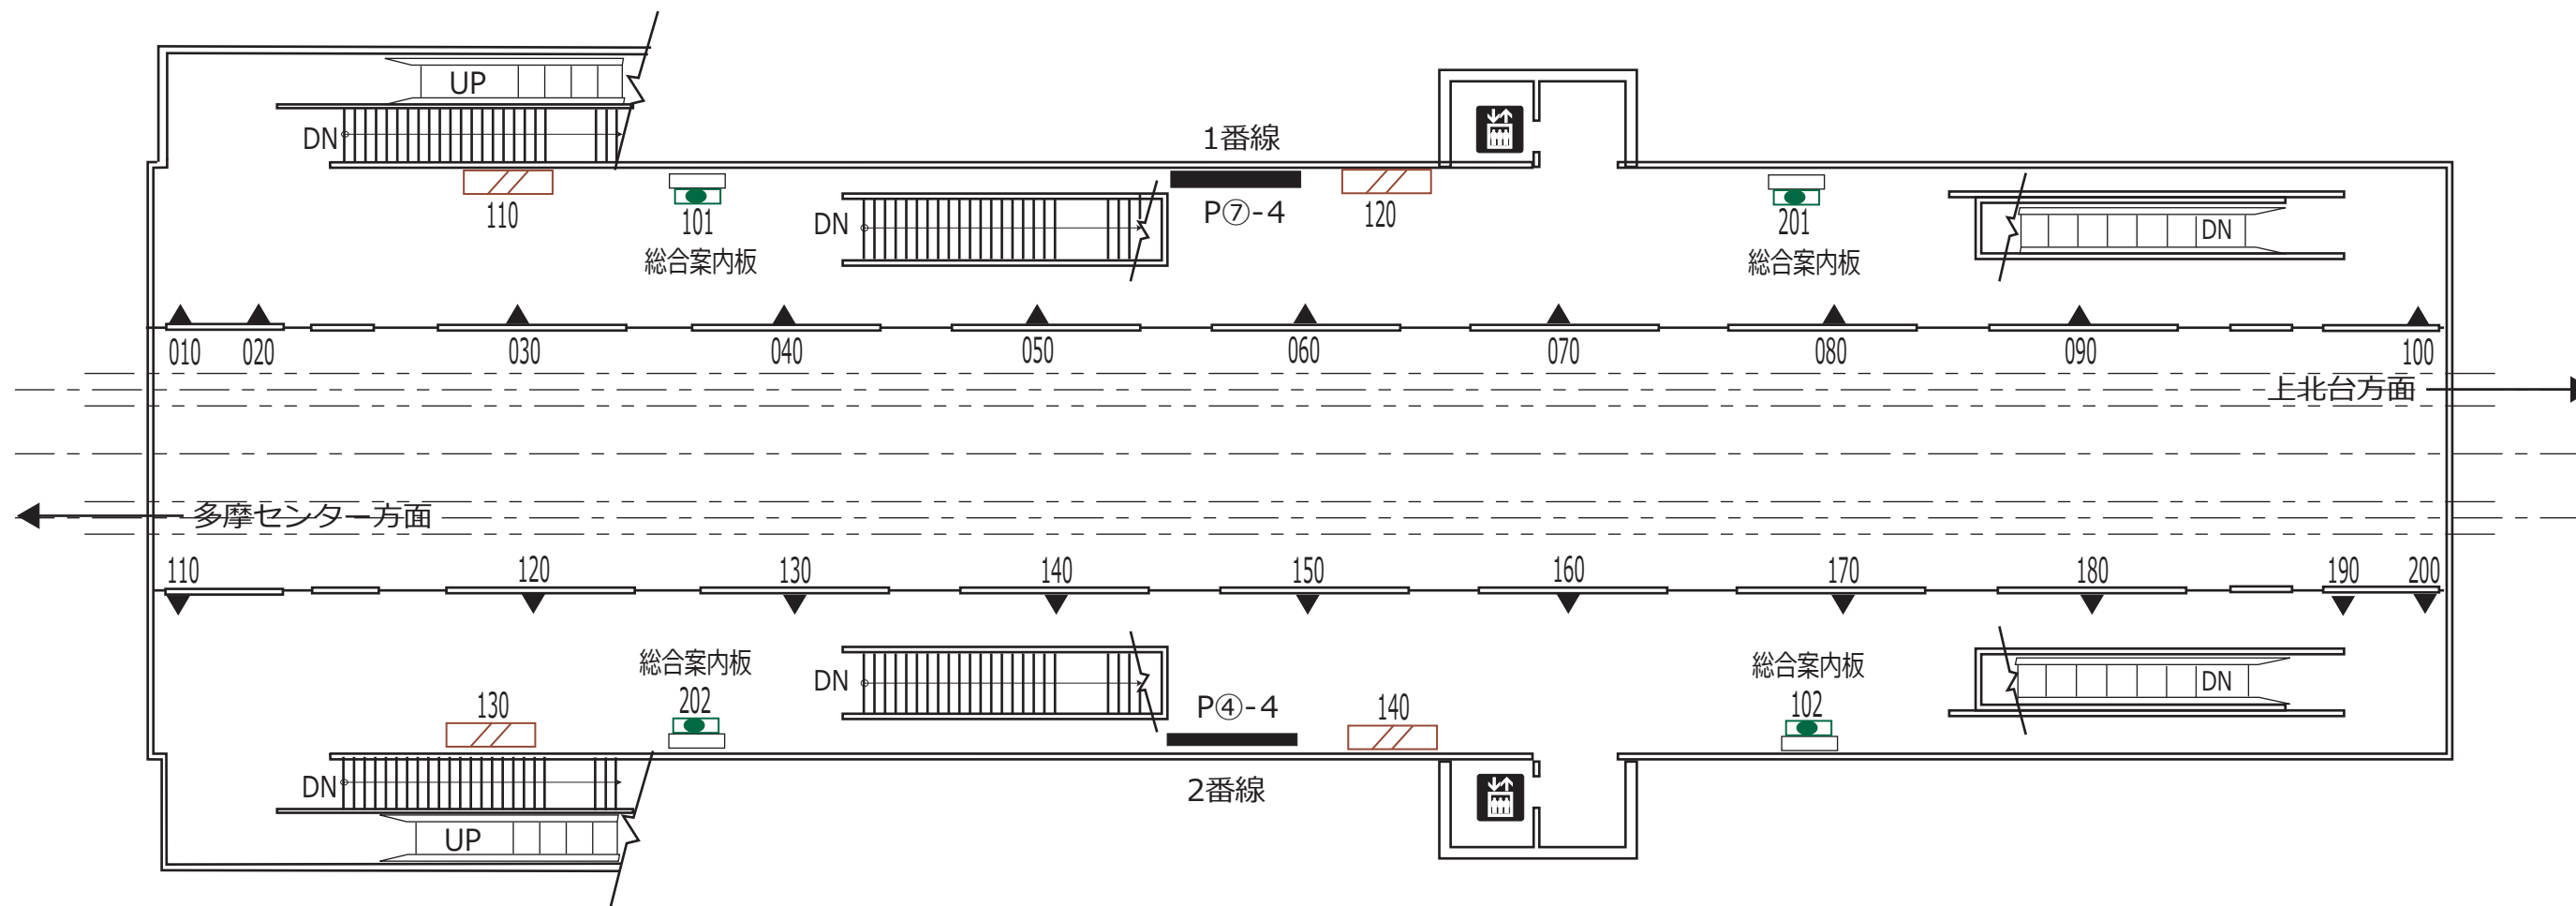

凡 例			
XXX (斜線) 駅がく (展示スペース)	XXX (黒三角) ホームドア	朝日 (白) 朝日写真 ニュース	業P⑥-a (白) 業務用ポスター板
XXX (斜線) 駅がく	XXX (黄) ランマ広告	エレベーター (旅客用) (黒) エレベーター (旅客用)	P⑥-a (黒) 広告用ポスター板
XXX (斜線) 駅でん	XXX (緑) 駅名板広告	エスカレーター (黒) エスカレーター	* a - B1換算許容枚数 b - ポスター板番号
* XXX - ボード番号	R (緑) モノスタンド	* XX - 上り(UP)・下り(DN)	