


# コンコース階


立飛 泉体育館 砂川七番

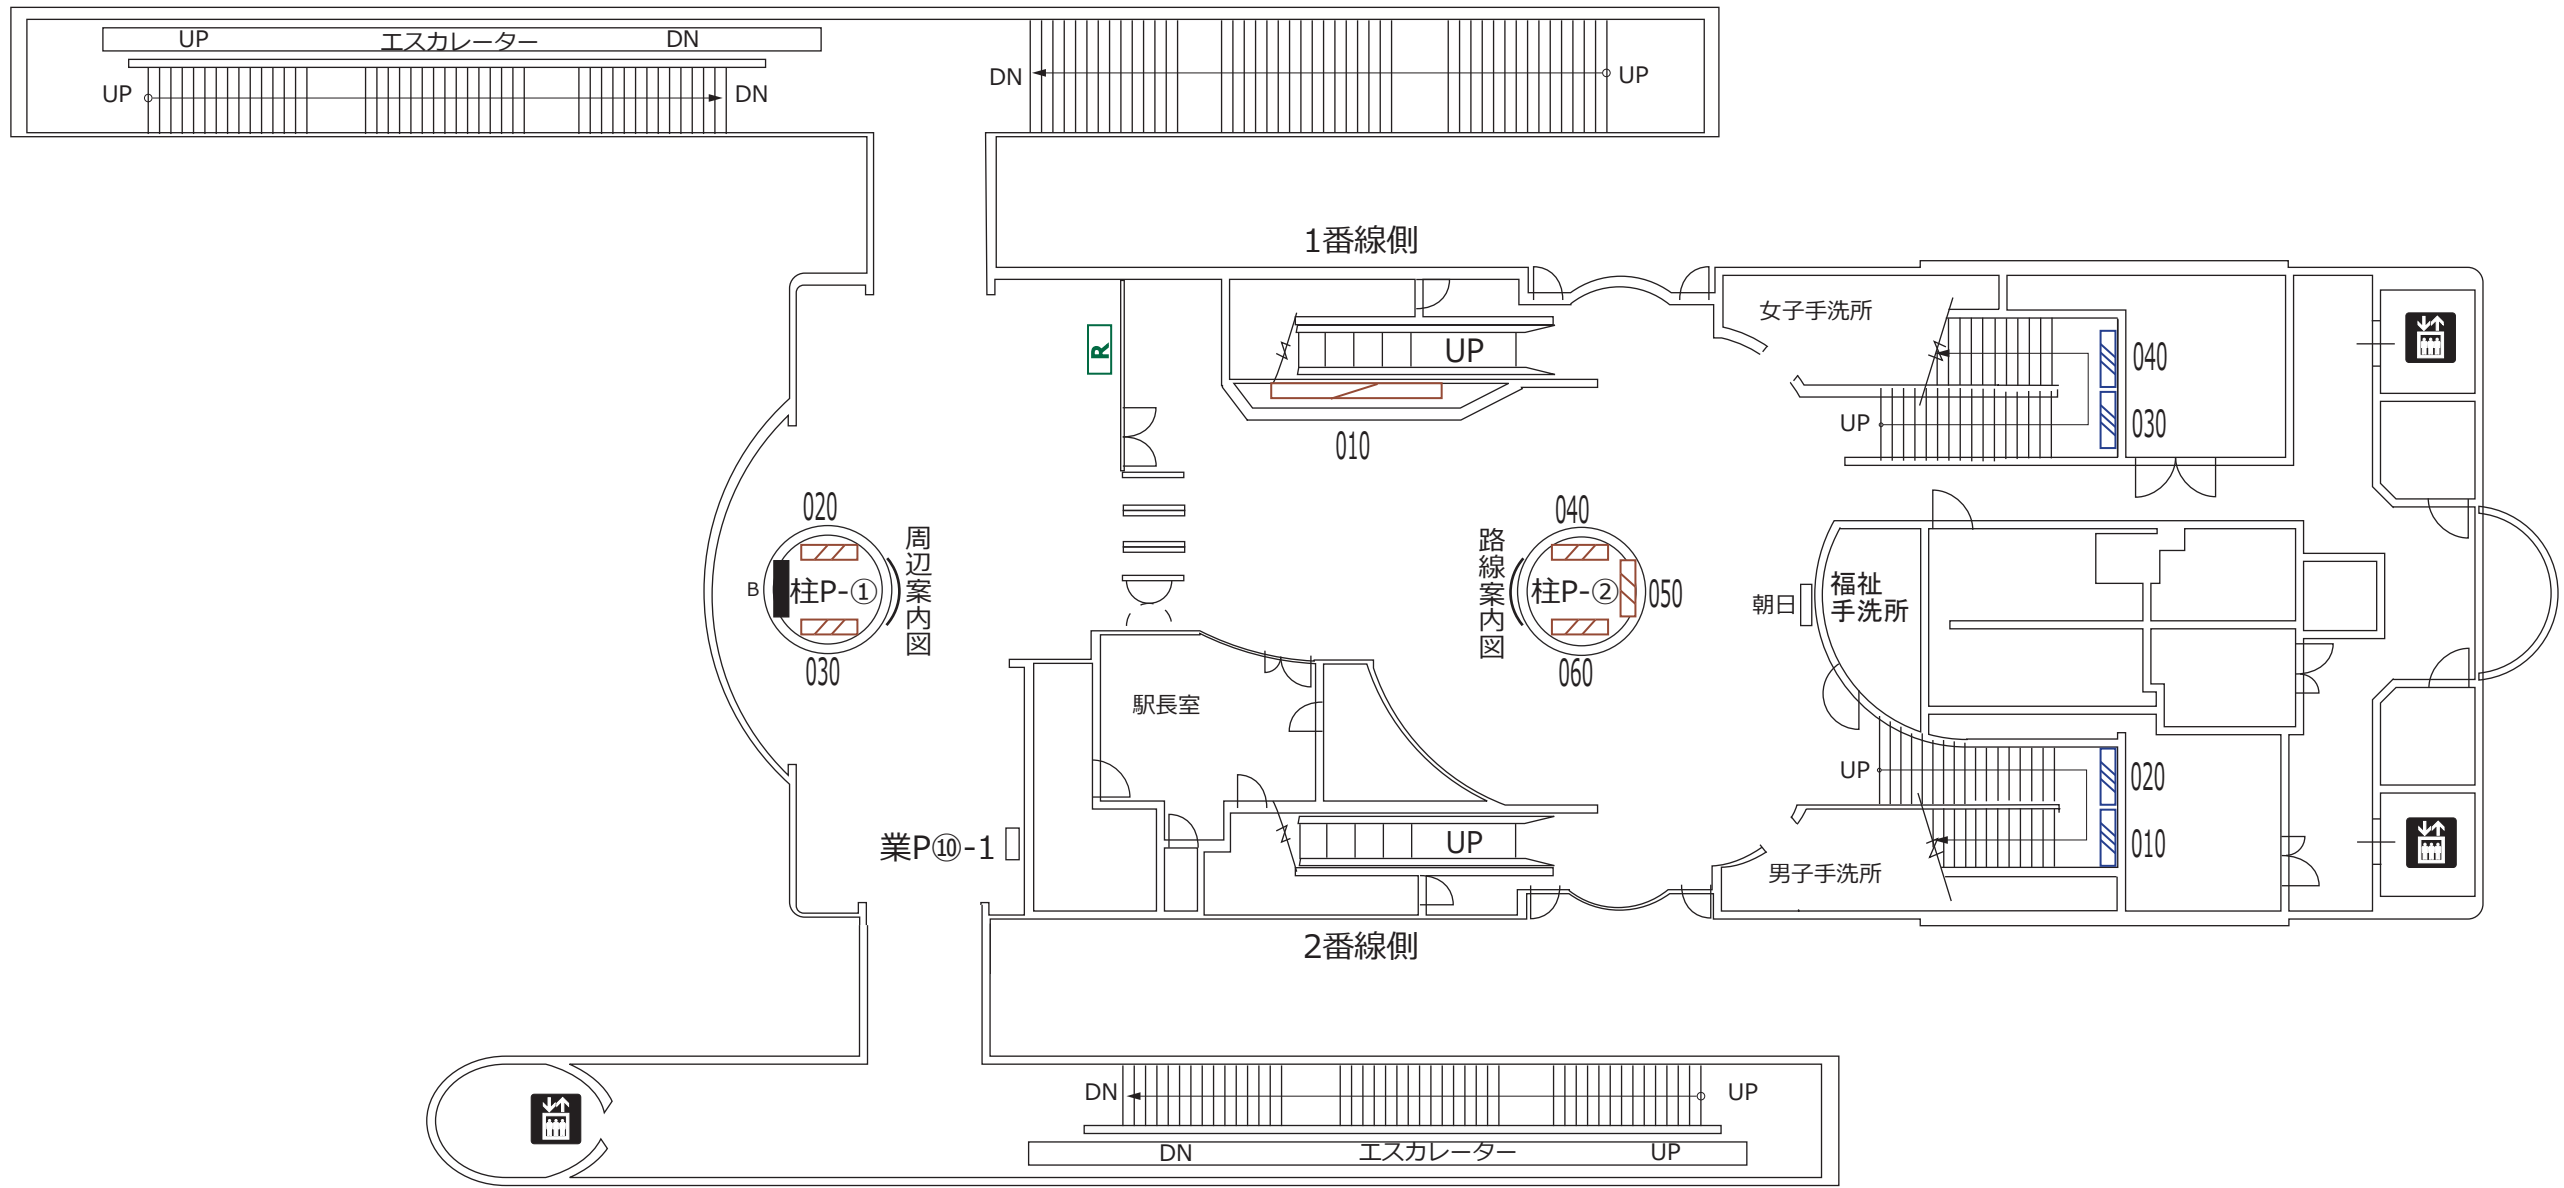

凡 例				
XXX (斜線) ..... 駅がく (展示スペース)	XXX (▲) ..... ホームドア	朝日 ..... 朝日写真 ニュース	業P⑩-a ..... 業務用ポスター板	
XXX (斜線) ..... 駅がく	XXX (■) ..... ランマ広告	エレベーター (旅客用) 图标	P⑩-a ..... 広告用ポスター板	
XXX (斜線) ..... 駅でん	XXX (●) ..... 駅名板広告	エスカレーター 图标	※ a - B1換算許容枚数 b - ポスター板番号	
※ XXX - ボード番号		XXX (R) ..... モノスタンド	※ XX - 上り(UP)・下り(DN)	



立飛      泉体育館      砂川七番

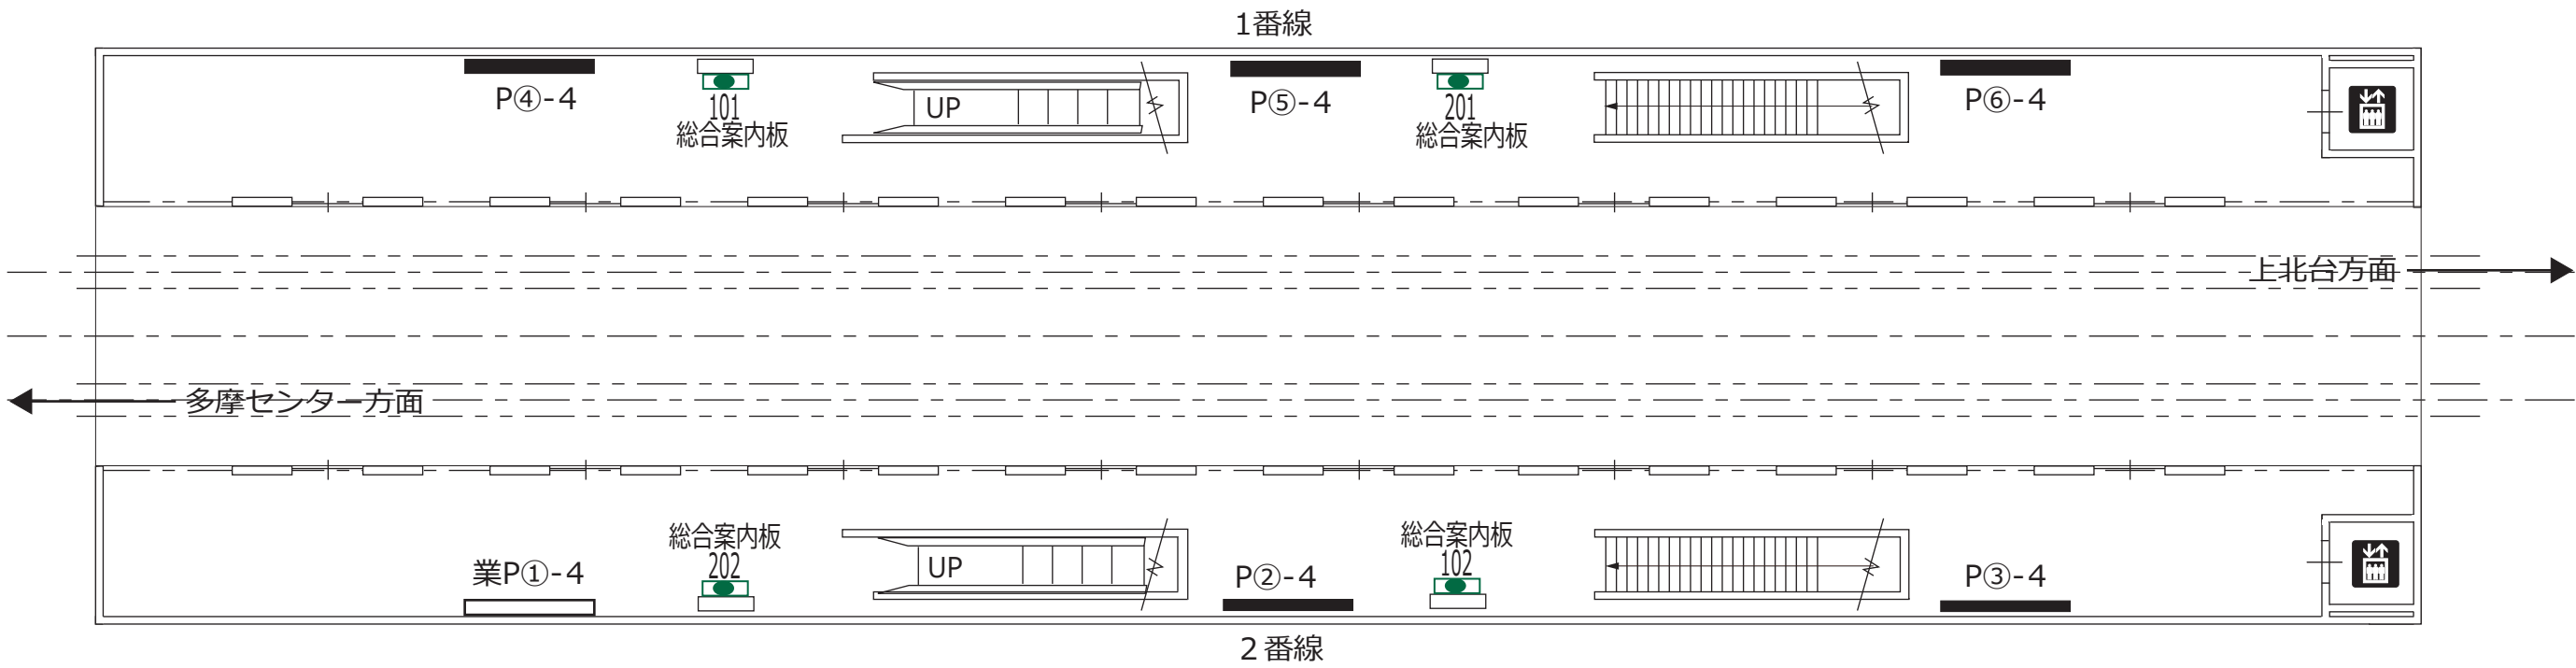

凡 例			
XXX [斜線] ..... 駅がく (展示スペース)	XXX ▲ ..... ホームドア	朝日 [白] ..... 朝日写真 ニュース	業P⑥-a ..... 業務用 ポスター板
XXX [斜線] ..... 駅がく	XXX [黄] ..... ランマ広告	[エレベーター] ..... エレベーター (旅客用)	P⑥-a ..... 広告用 ポスター板
XXX [斜線] ..... 駅でん	XXX [緑] ..... 駅名板広告	[エスカレーター] ..... エスカレーター	※ a - B1換算許容枚数 b - ポスター板番号
※ XXX - ボード番号	[R] ..... モノスタンド	※ XX - 上り(UP)・下り(DN)	

2015.12.1