


コンコース階


泉体育館 砂川七番 玉川上水

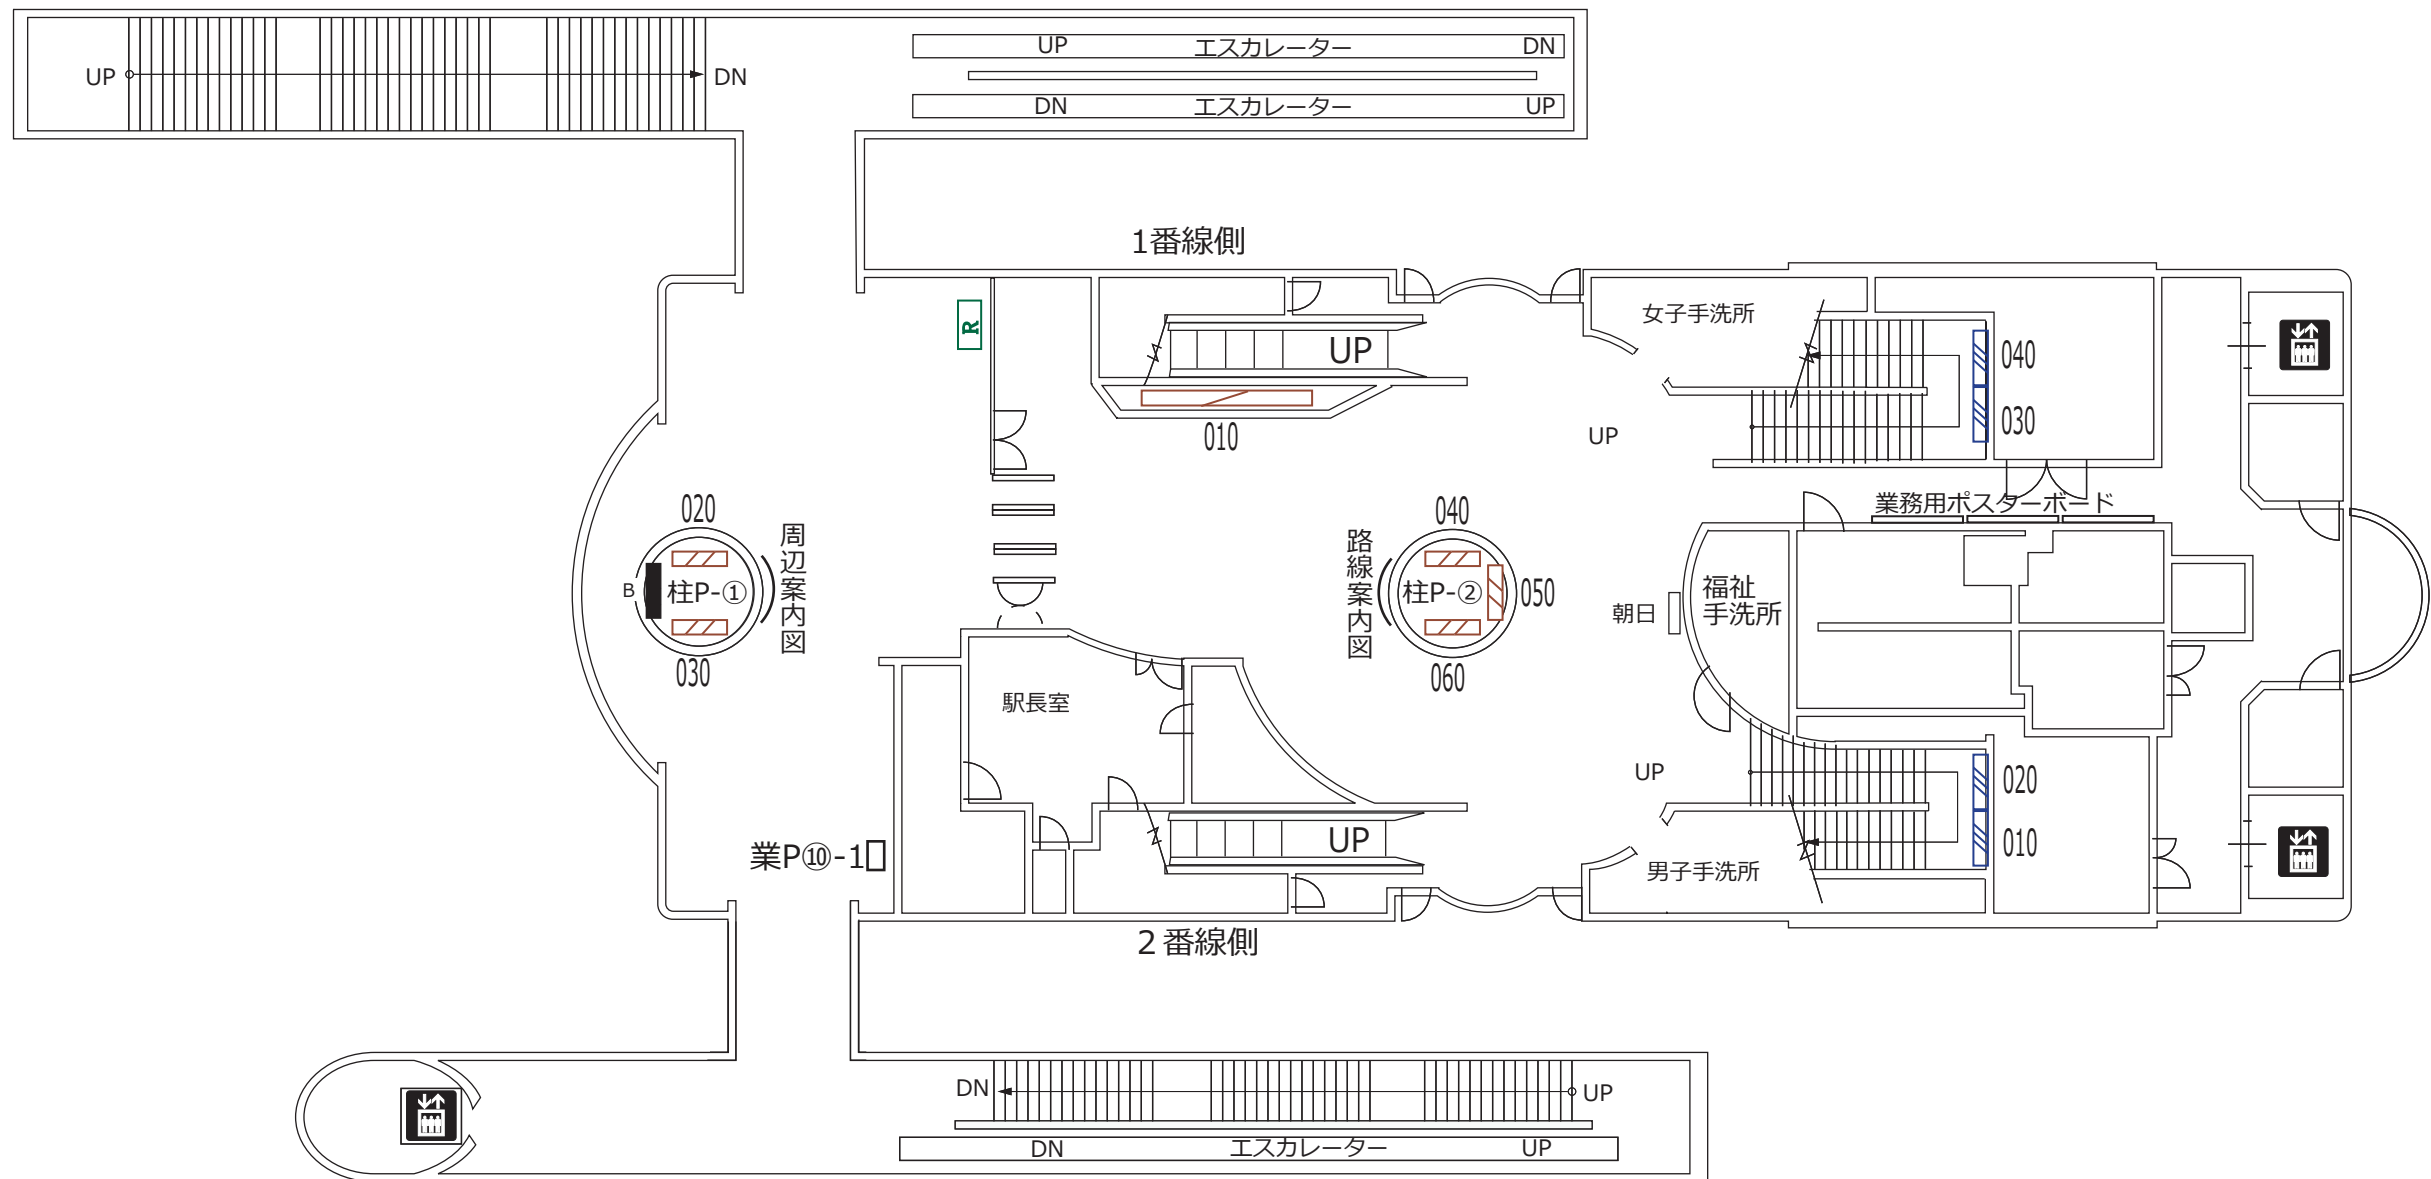

凡 例			
XXX (斜線) 駅がく (展示スペース)	XXX (▲) ホームドア	朝日 (白) 朝日写真 ニュース	業P①-a (白) 業務用ポスター板
XXX (斜線) 駅がく	XXX (■) ランマ広告	エレベーター (黒) エレベーター (旅客用)	P①-a (黒) 広告用ポスター板
XXX (斜線) 駅でん	XXX (●) 駅名板広告	エスカレーター (XX) エスカレーター	※ a - B1換算許容枚数 b - ポスター板番号
※ XXX - ボード番号	XXX (R) モノスタンド	※ XX - 上り(UP)・下り(DN)	

ホーム階

泉体育館 砂川七番 玉川上水

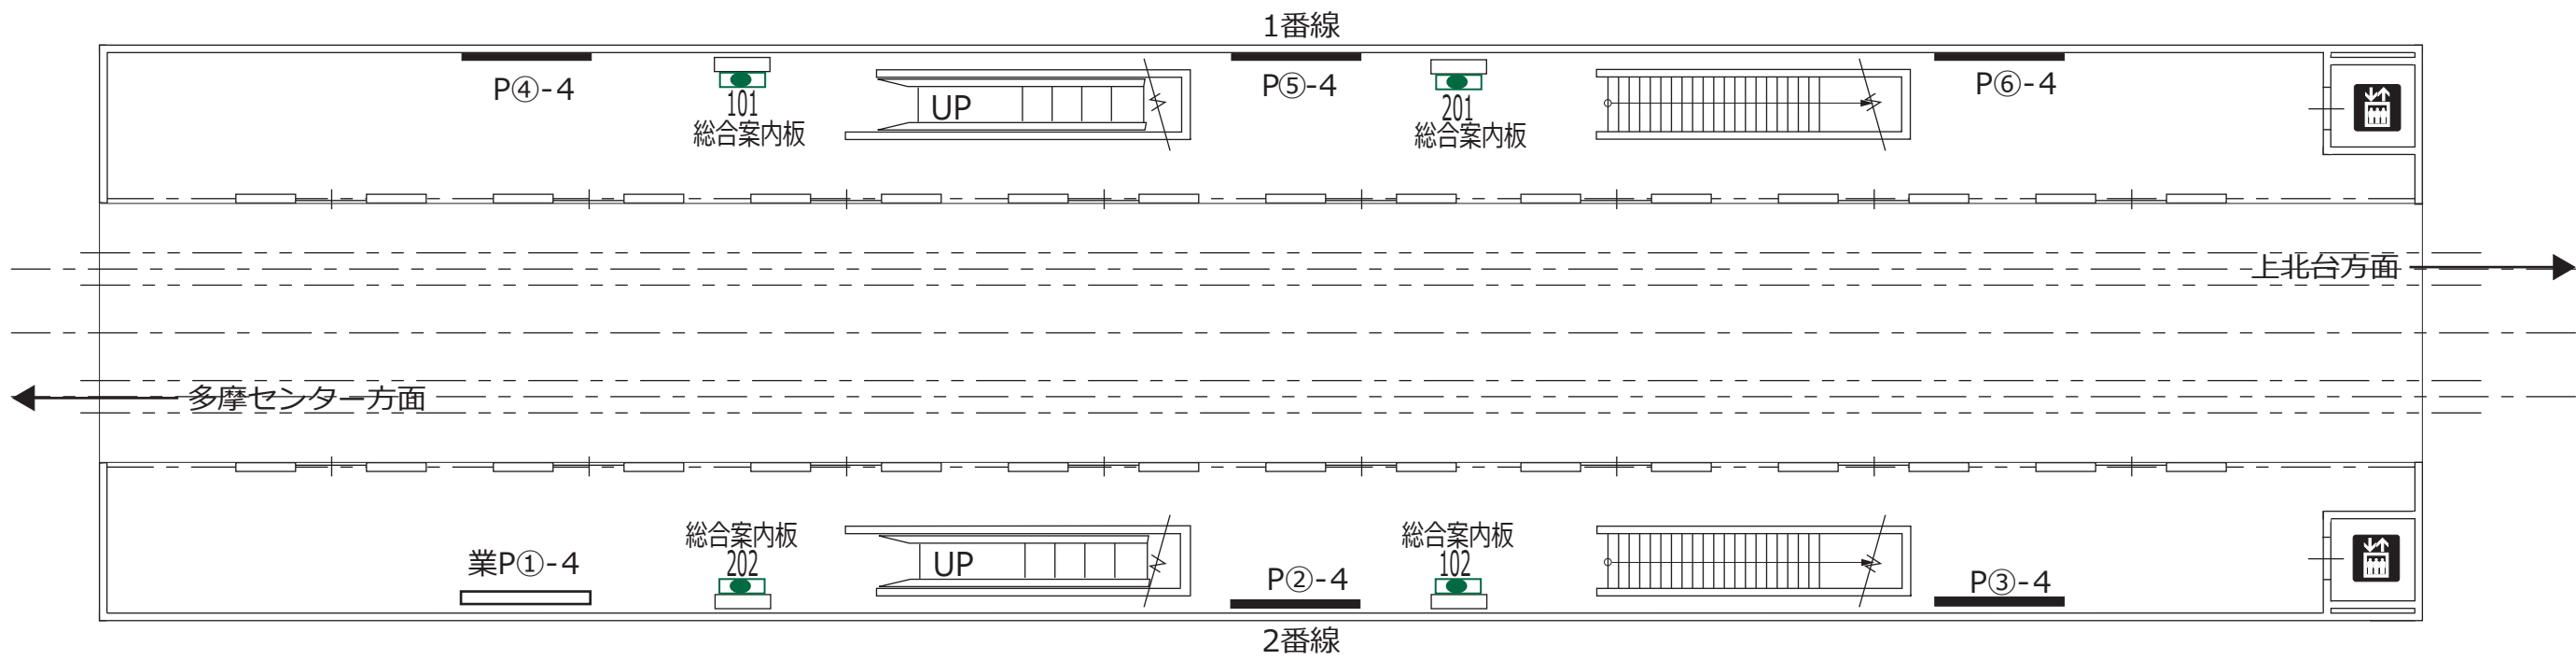

凡 例	
XXX [斜線] 駅がく (展示スペース)	XXX ▲ ホームドア
XXX [斜線] 駅がく	XXX [黄色] ランマ広告
XXX [斜線] 駅でん	XXX [緑丸] 駅名板広告
※ XXX - ボード番号	XXX [R] モノスタンド
朝日 [白] 朝日写真 ニュース	[上向き] エレベーター (旅客用)
業P①-a 業務用 ポスター板	[X] エスカレーター
P①-a 広告用 ポスター板	※ a - B1換算許容枚数 b - ポスター板番号

2015.12.1