


コンコース階

玉川上水

桜街道


上北台

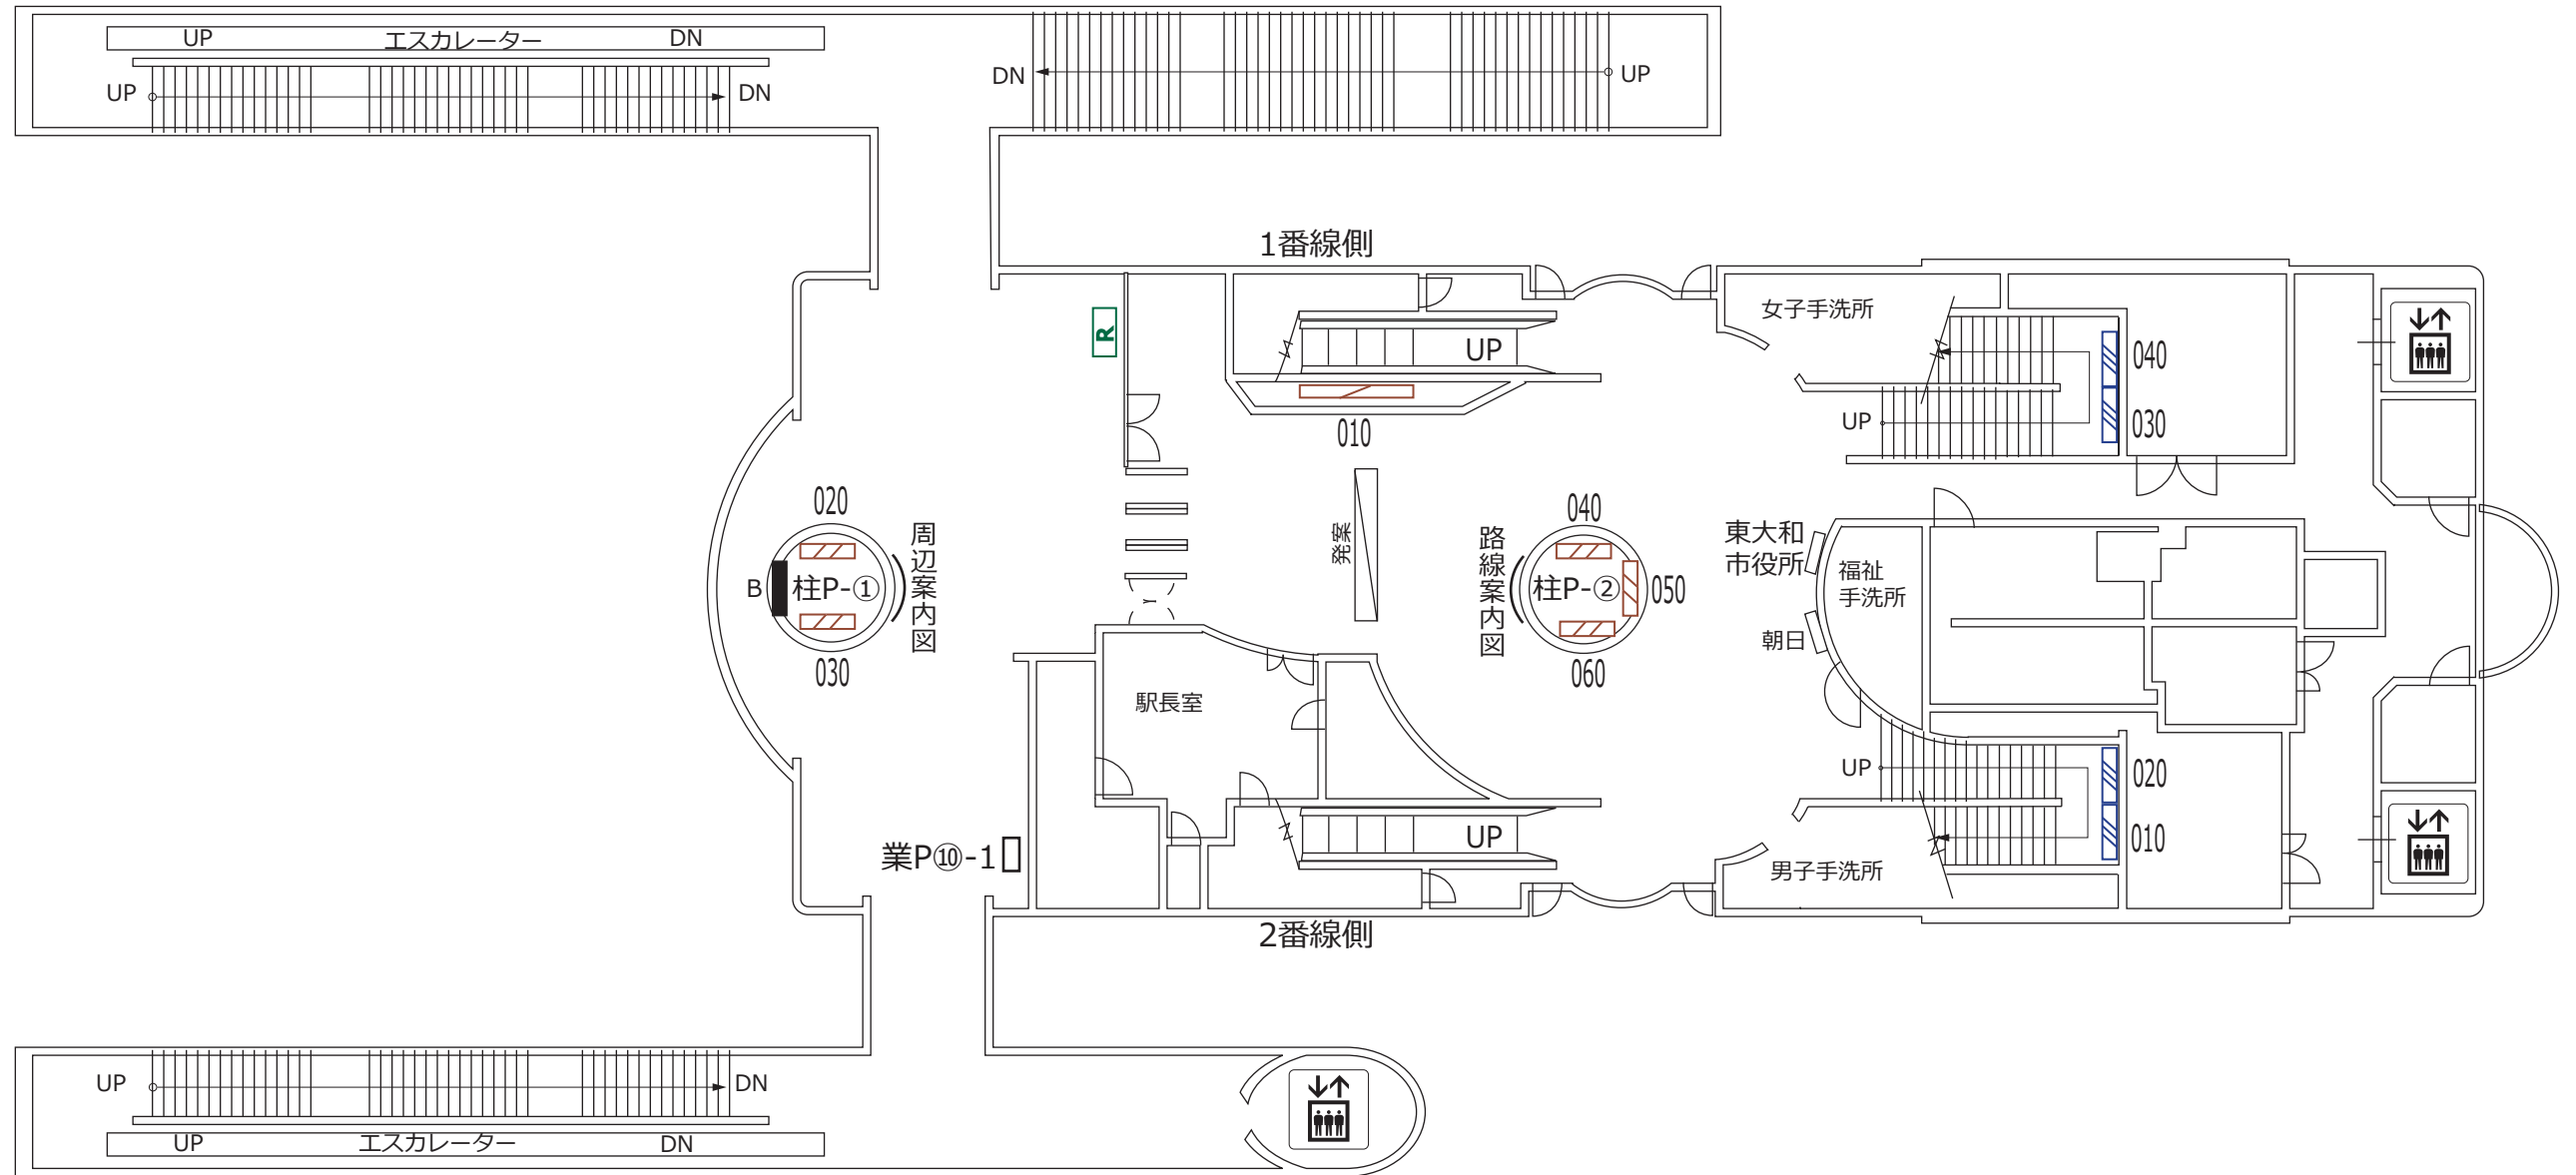

2020. 7. 1

ホーム階

玉川上水 桜街道 上北台

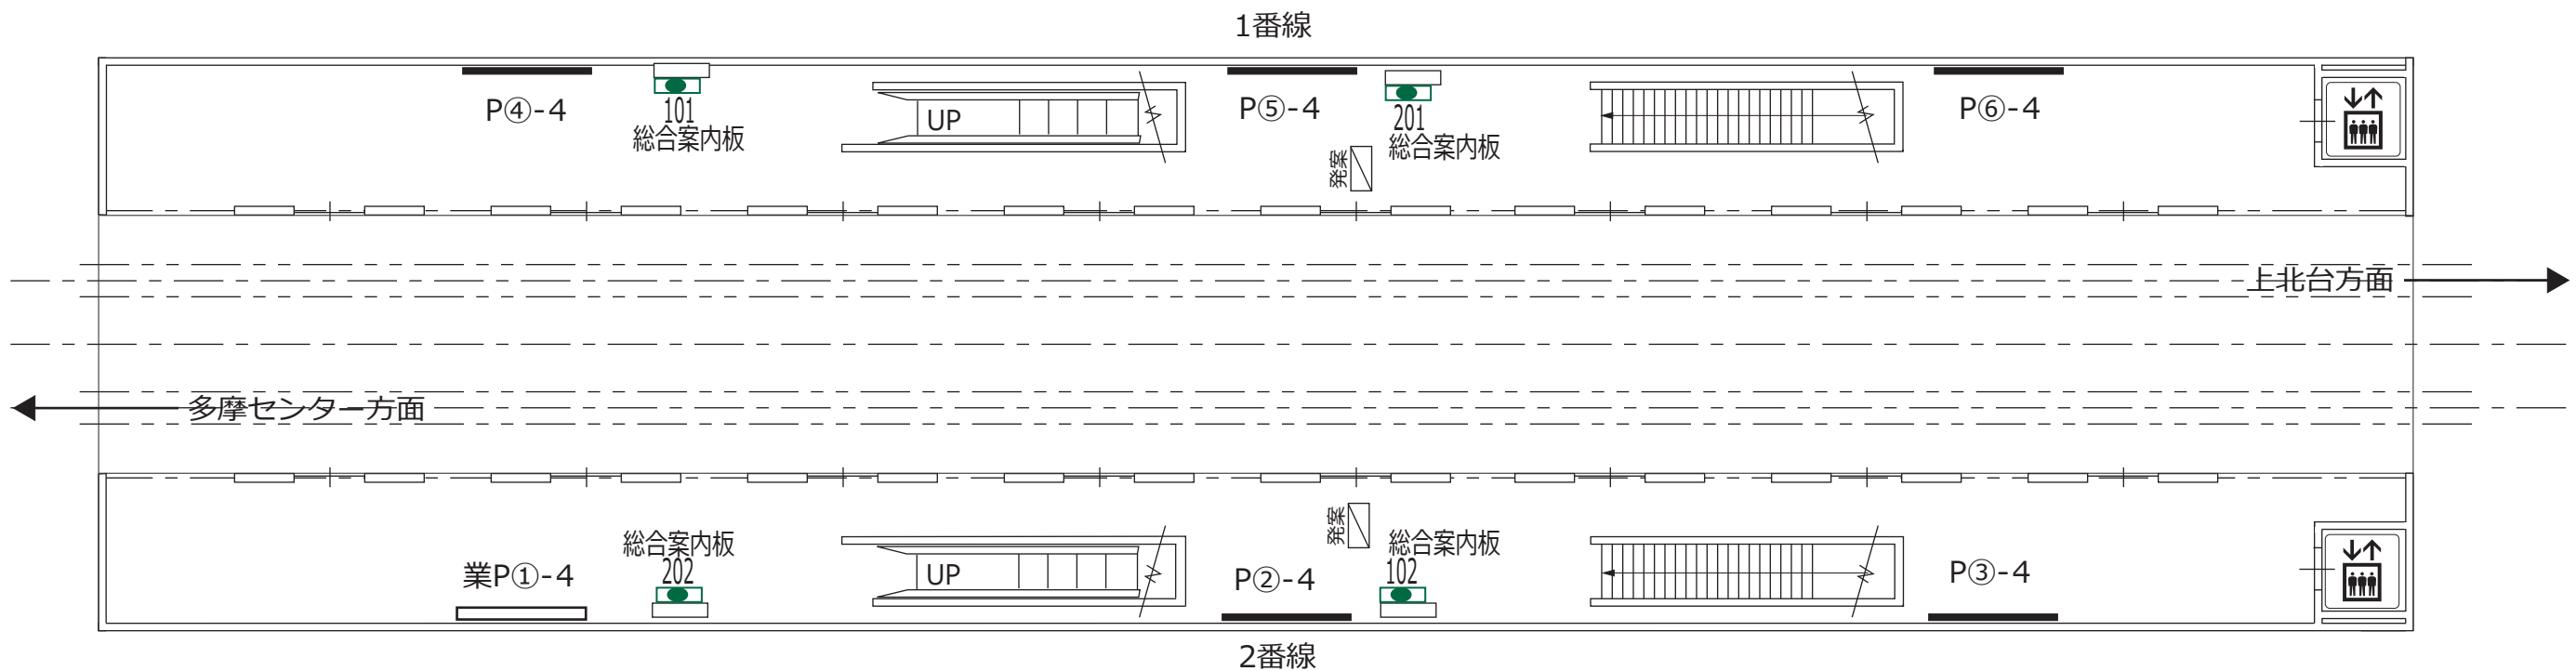

凡 例			
XXX 駅がく (展示スペース)	XXX ▲ ホームドア	発案 発車案内 (業務用・両面)	朝日 朝日写真 ニュース
XXX 駅がく	XXX ランマ広告	LCD お客様案内 (業務用LCD)	業P①-a 業務用 ポスター板
XXX 駅でん	XXX 駅名板広告	↑↓ エレベーター (旅客用)	P①-a 広告用 ポスター板
※ XXX - ボード番号	XXX R モノスタンド	XX エスカレーター	※ a - B1換算許容枚数 b - ポスター板番号
		※ XX - 上り(UP)・下り(DN)	