


コンコース階

桜街道 上北台

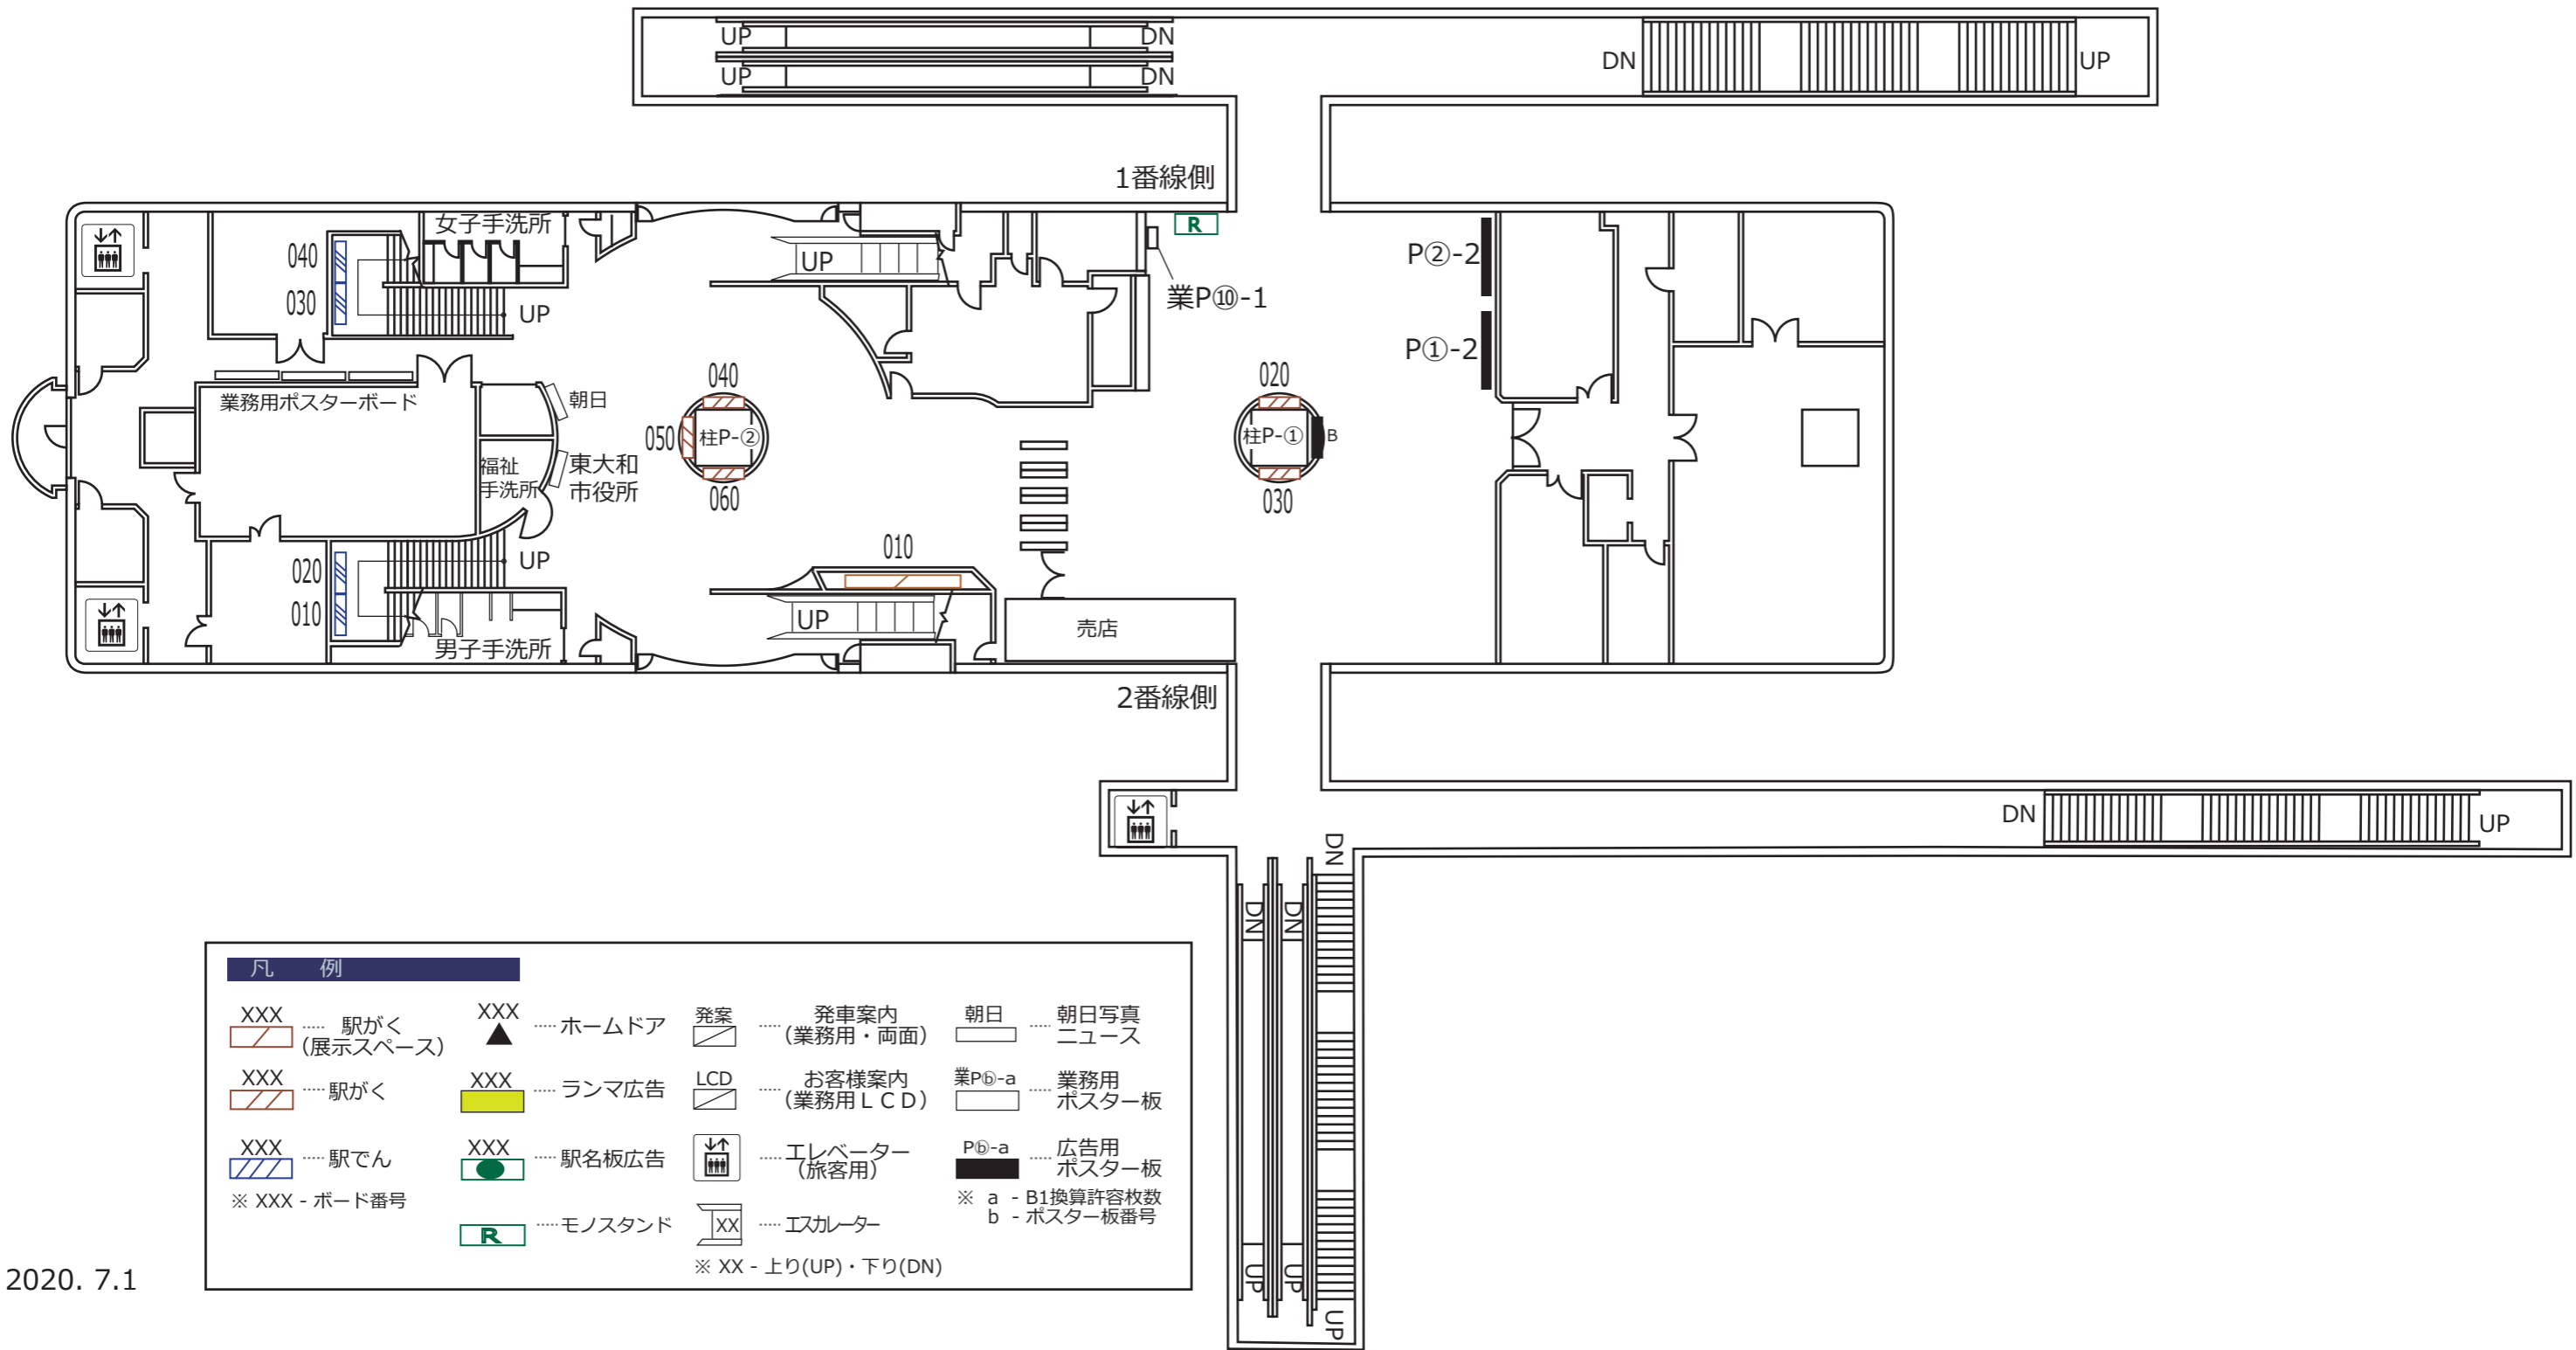


ホーム階

桜街道 上北台

1番線

2番線

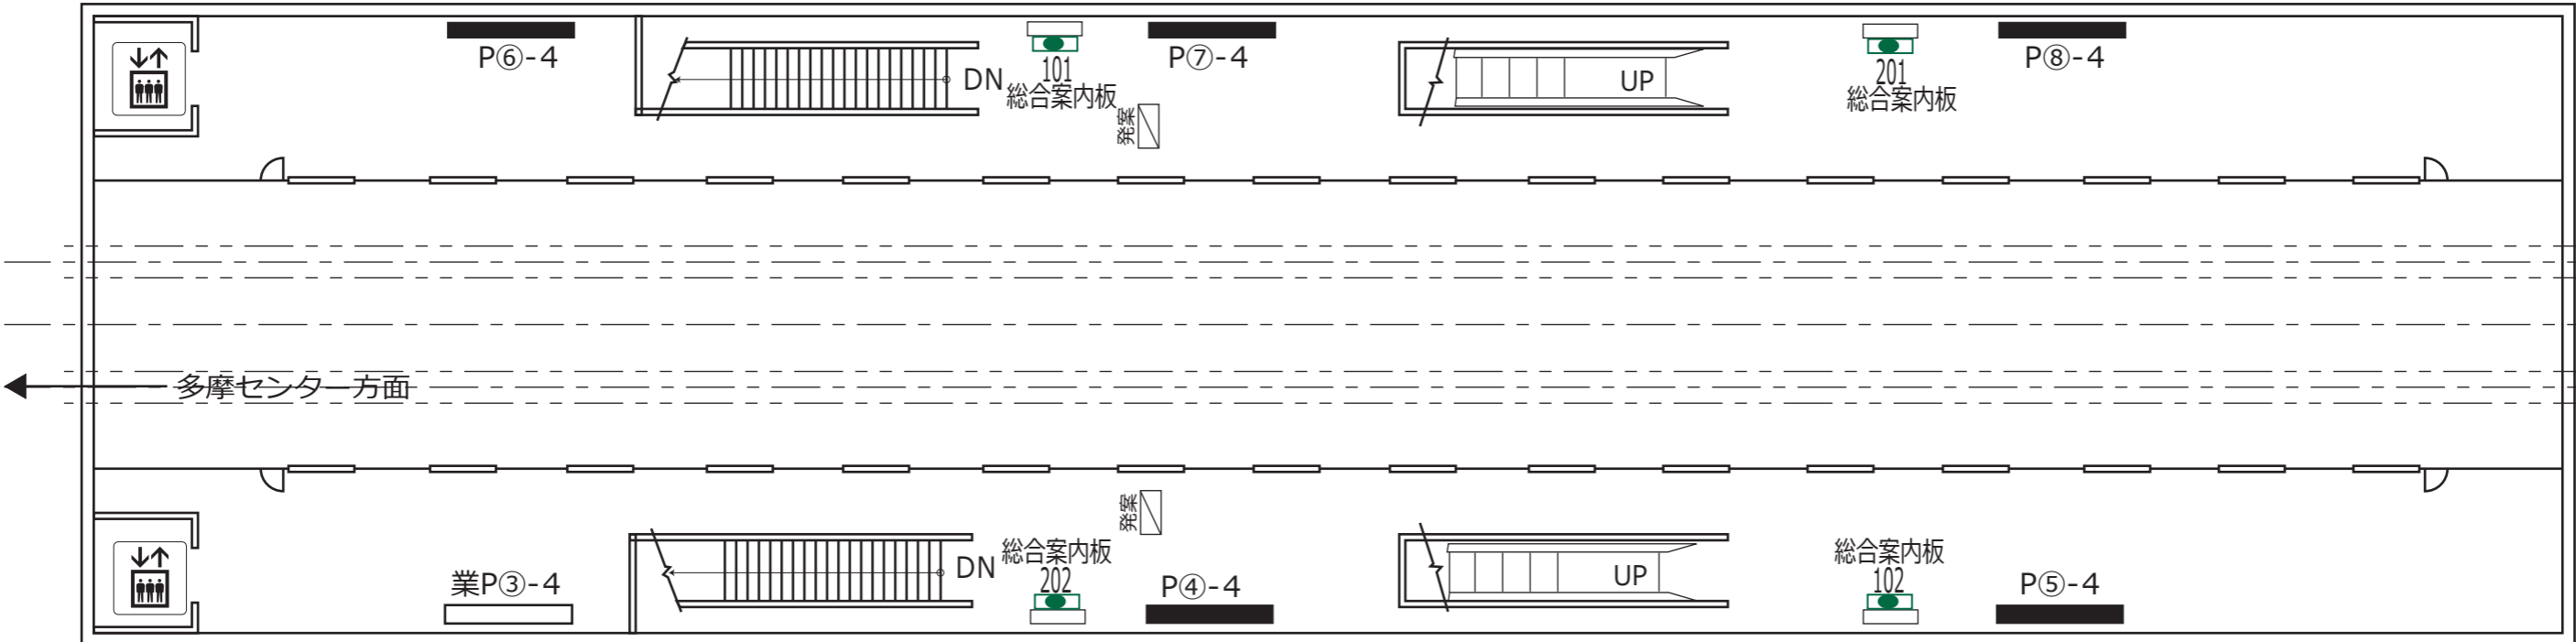

凡 例			
XXX (斜線) 駅がく (展示スペース)	XXX (黒三角) ホームドア	発案 (斜線) 発車案内 (業務用・両面)	朝日 (白) 朝日写真 ニュース
XXX (斜線) 駅がく	XXX (黄) ランマ広告	LCD (斜線) お客様案内 (業務用LCD)	業P@-a (白) 業務用 ポスター板
XXX (斜線) 駅でん	XXX (黒) 駅名板広告	エレベーター (旅客用) (斜線) エレベーター (旅客用)	P@-a (黒) 広告用 ポスター板
※ XXX - ボード番号	XXX (R) モノスタンド	エスカレーター (斜線) エスカレーター	※ a - B1換算許容枚数 b - ポスター板番号
		※ XX - 上り(UP)・下り(DN)	