


コンコース階

桜街道

上北台

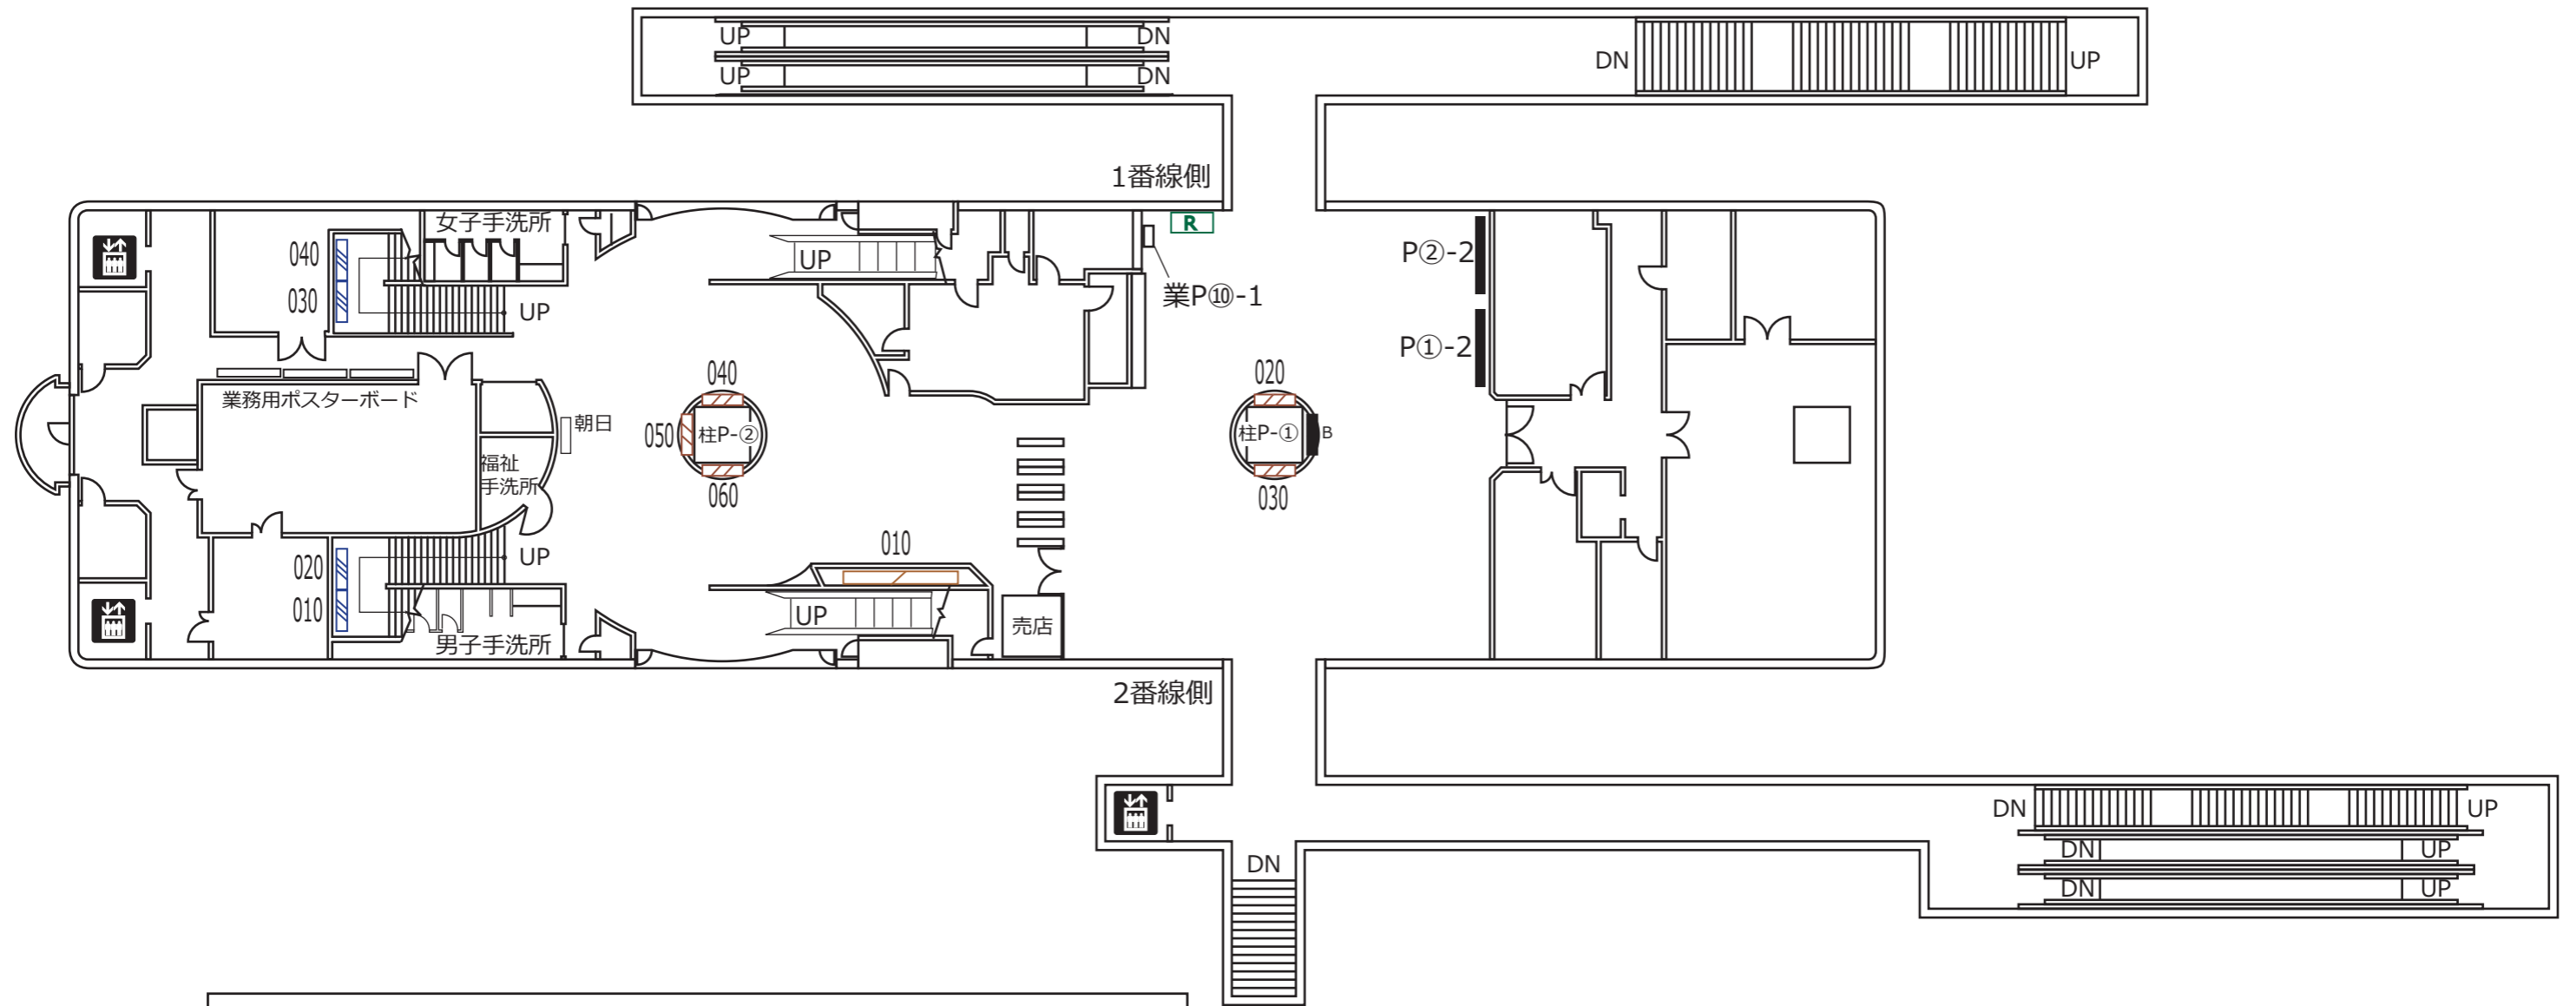

凡 例	
XXX (斜線) 駅がく (展示スペース)	▲ ホームドア
XXX (斜線) 駅がく	朝日 朝日写真 ニュース
XXX (斜線) 駅でん	■ ランマ広告
※ XXX - ボード番号	■ 駅名板広告
	■ エレベーター (旅客用)
	■ 業務用ポスター板
	■ 広告用ポスター板
	■ エスカレーター
	※ a - B1換算許容枚数
	※ b - ポスター板番号
	■ (R) モノスタンド
	※ XX - 上り(UP)・下り(DN)


2015.12.1

ホーム階

桜街道 上北台

1番線

2番線

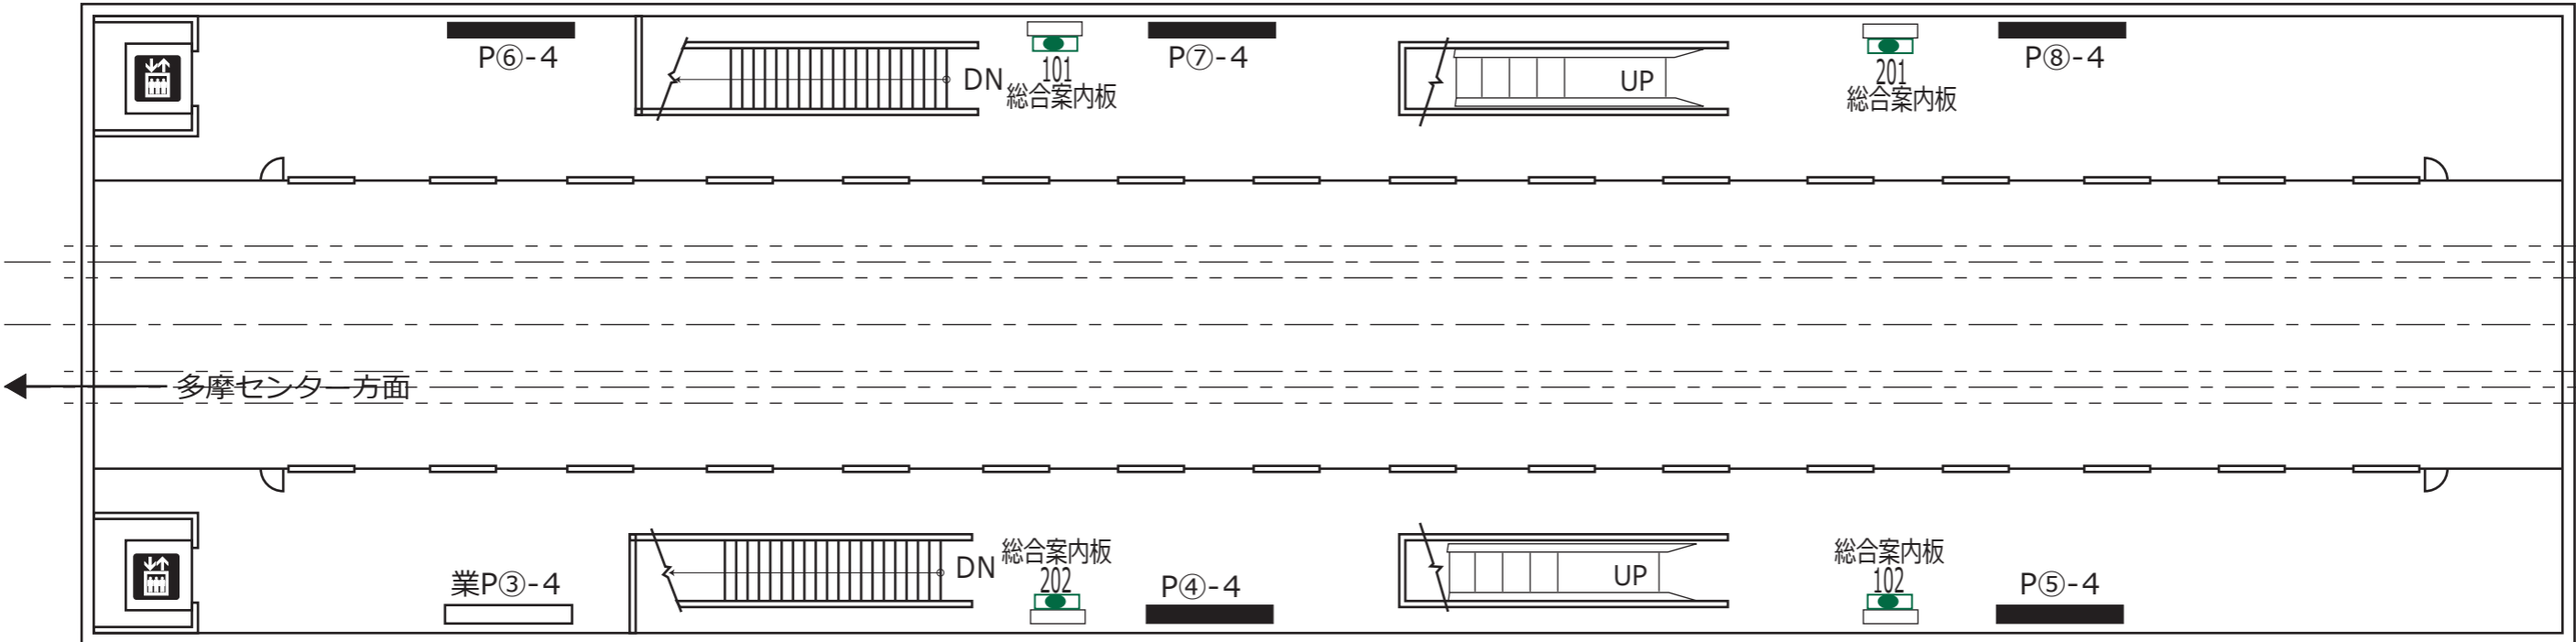

凡 例			
XXX (斜線) 駅がく (展示スペース)	XXX (黒三角) ホームドア	朝日 (白) 朝日写真 ニュース	業P@-a (白) 業務用 ポスター板
XXX (斜線) 駅がく	XXX (黄) ランマ広告	↑ (黒) エレベーター (旅客用)	P@-a (黒) 広告用 ポスター板
XXX (斜線) 駅でん	XXX (緑) 駅名板広告	XX (黒) エスカレーター	※ a - B1換算許容枚数 b - ポスター板番号
※ XXX - ボード番号	R (緑) モノスタンド	※ XX - 上り(UP)・下り(DN)	

2015.12.1